

LOGO

Errichtung von MFH und DH

Charlottenstraße
Bochum

PROJEKT
Bollmann Bauen & Wohnen GmbH

Querenburger Str. 40
44789 Bochum

BAUHERR

DER BAUHERR

DATUM: #Bauantrag Datum

DER ARCHITEKT

DATUM: #Bauantrag Datum

Bauantrag DH 34+32

PHASE	A-3001L		18.07.2023
PLANCODE	INDEX	AUSGABEDATUM	

Grundrisse 34


PLANINHALT

1:100	XXX	TT.MM.JJJJ
MASZSTAB	GEZEICHNET	ERSTELLT
DIN A3	BOL CHA 1	22.131
FORMAT	PROJEKT	PROJEKT-NR:


KEMPER - STEINER & PARTNER
ARCHITEKTEN GMBH

Gerard-Mortier-Platz 2, 44793 Bochum TEL: 0234/95991-0
E-mail: info@kemper-steiner-partner.de Fax: 0234/95991-33


M:\1\Projekte\BOC_CHA_122131\BOL_CHA_1\DH_34+32_KFWAG.dwg

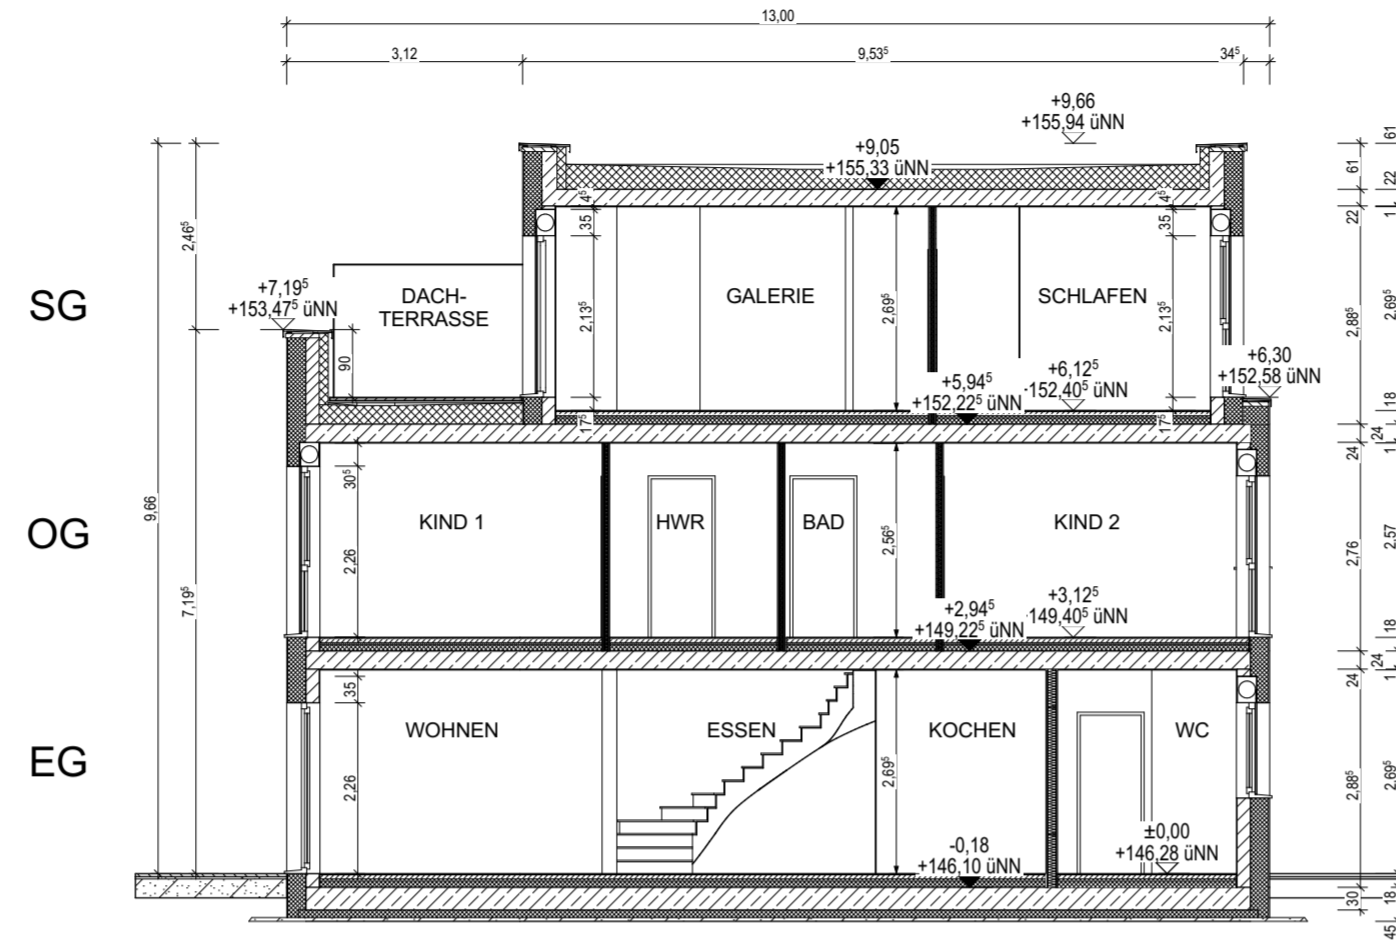


A Straßenansicht 34/32 1:100

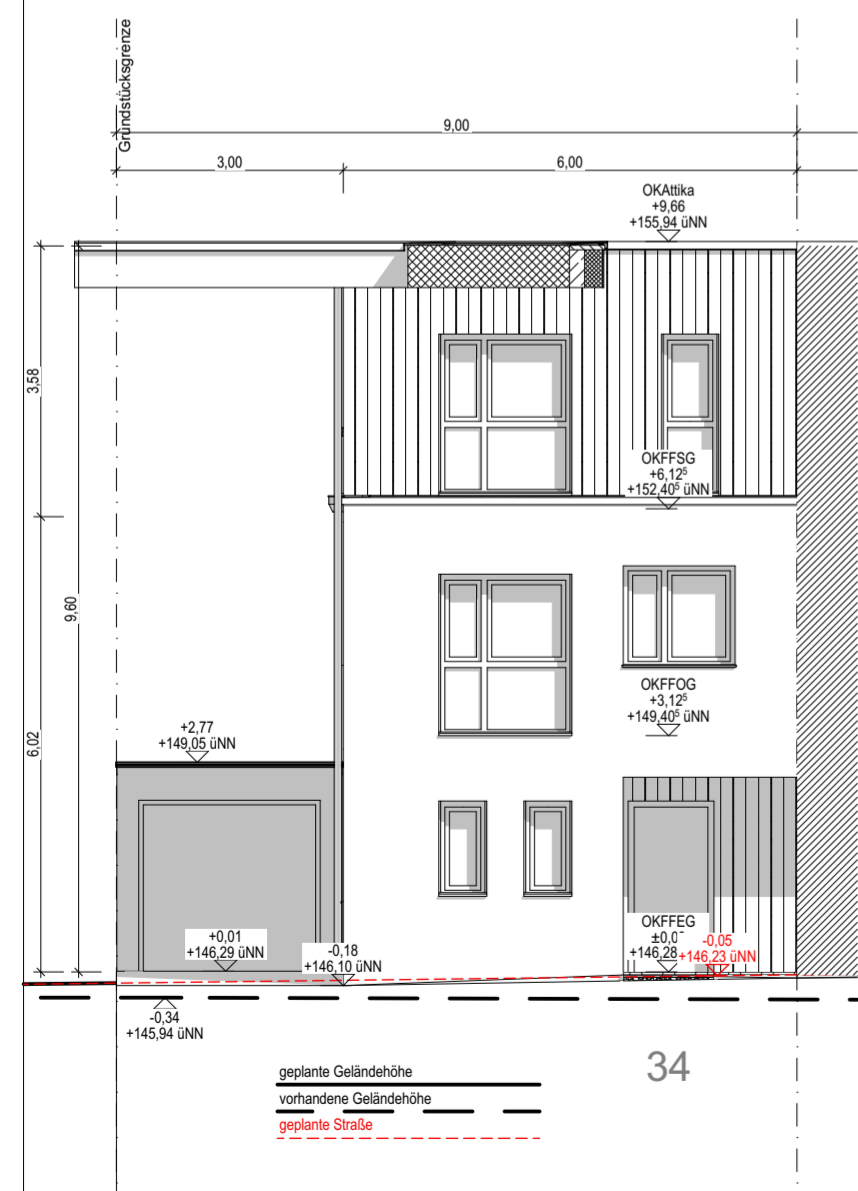

B Gartenansicht 32/34 1:100

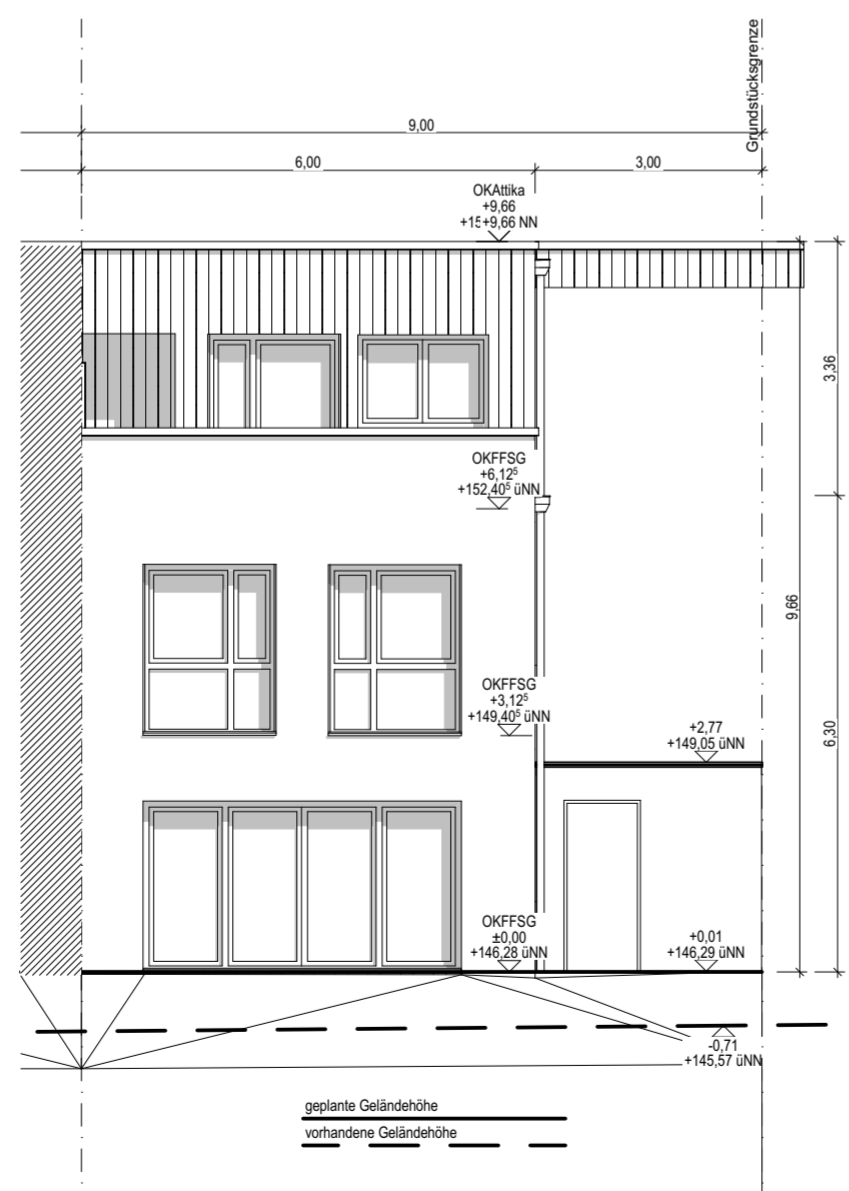

C Giebelansicht 34 1:100

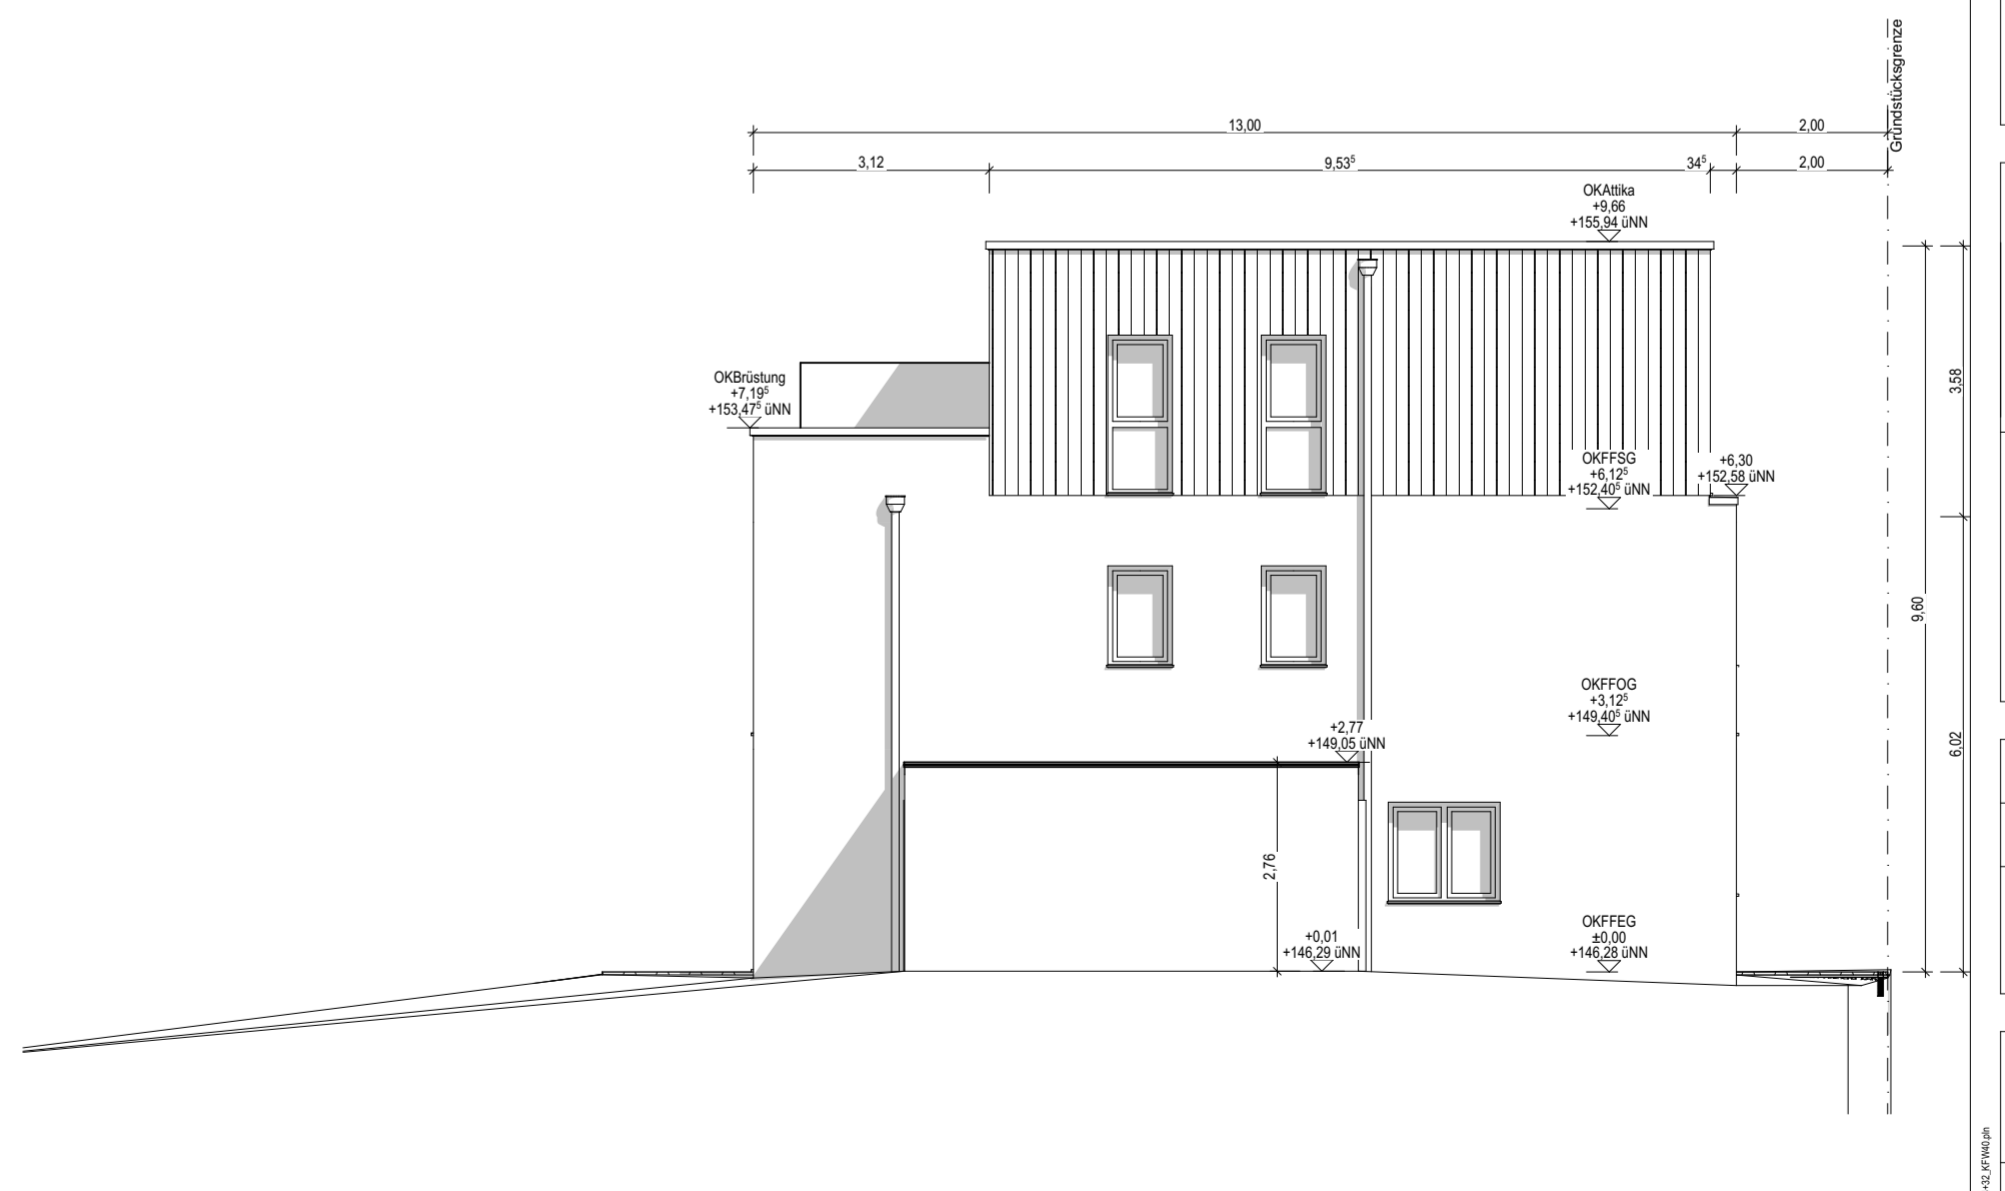

LOGO

Errichtung von MFH und DH

Charlottenstraße
Bochum

PROJEKT

Bollmann Bauen & Wohnen GmbH

Querenburger Str. 40
44789 Bochum

BAUHERR

DER BAUHERR DATUM: ###

DER ARCHITEKT DATUM: ###

Bauantrag DH 34+32

PHASE **A-3011L** INDEX **###** AUSGABEDATUM

Schnitt und Ansichten 34

PLANNHALT

1:100	XXX	TT.MM.JJJJ
MASZSTAB	GEZEICHNET	ERSTELLT
DIN A2	BOL CHA 1	131.22
FORMAT	PROJEKT	PROJEKT-NR.
KEMPER · STEINER & PARTNER		
ARCHITECTEN GMBH		
Gerard-Mortier-Platz 2 44793 Bochum E-mail: info@kemper-steiner-partner.de Tel: 0234/95991-0 Fax: 0234/95991-33		