


HAUSTYP A
Einfamilienhaus
10,30m x 11,00m

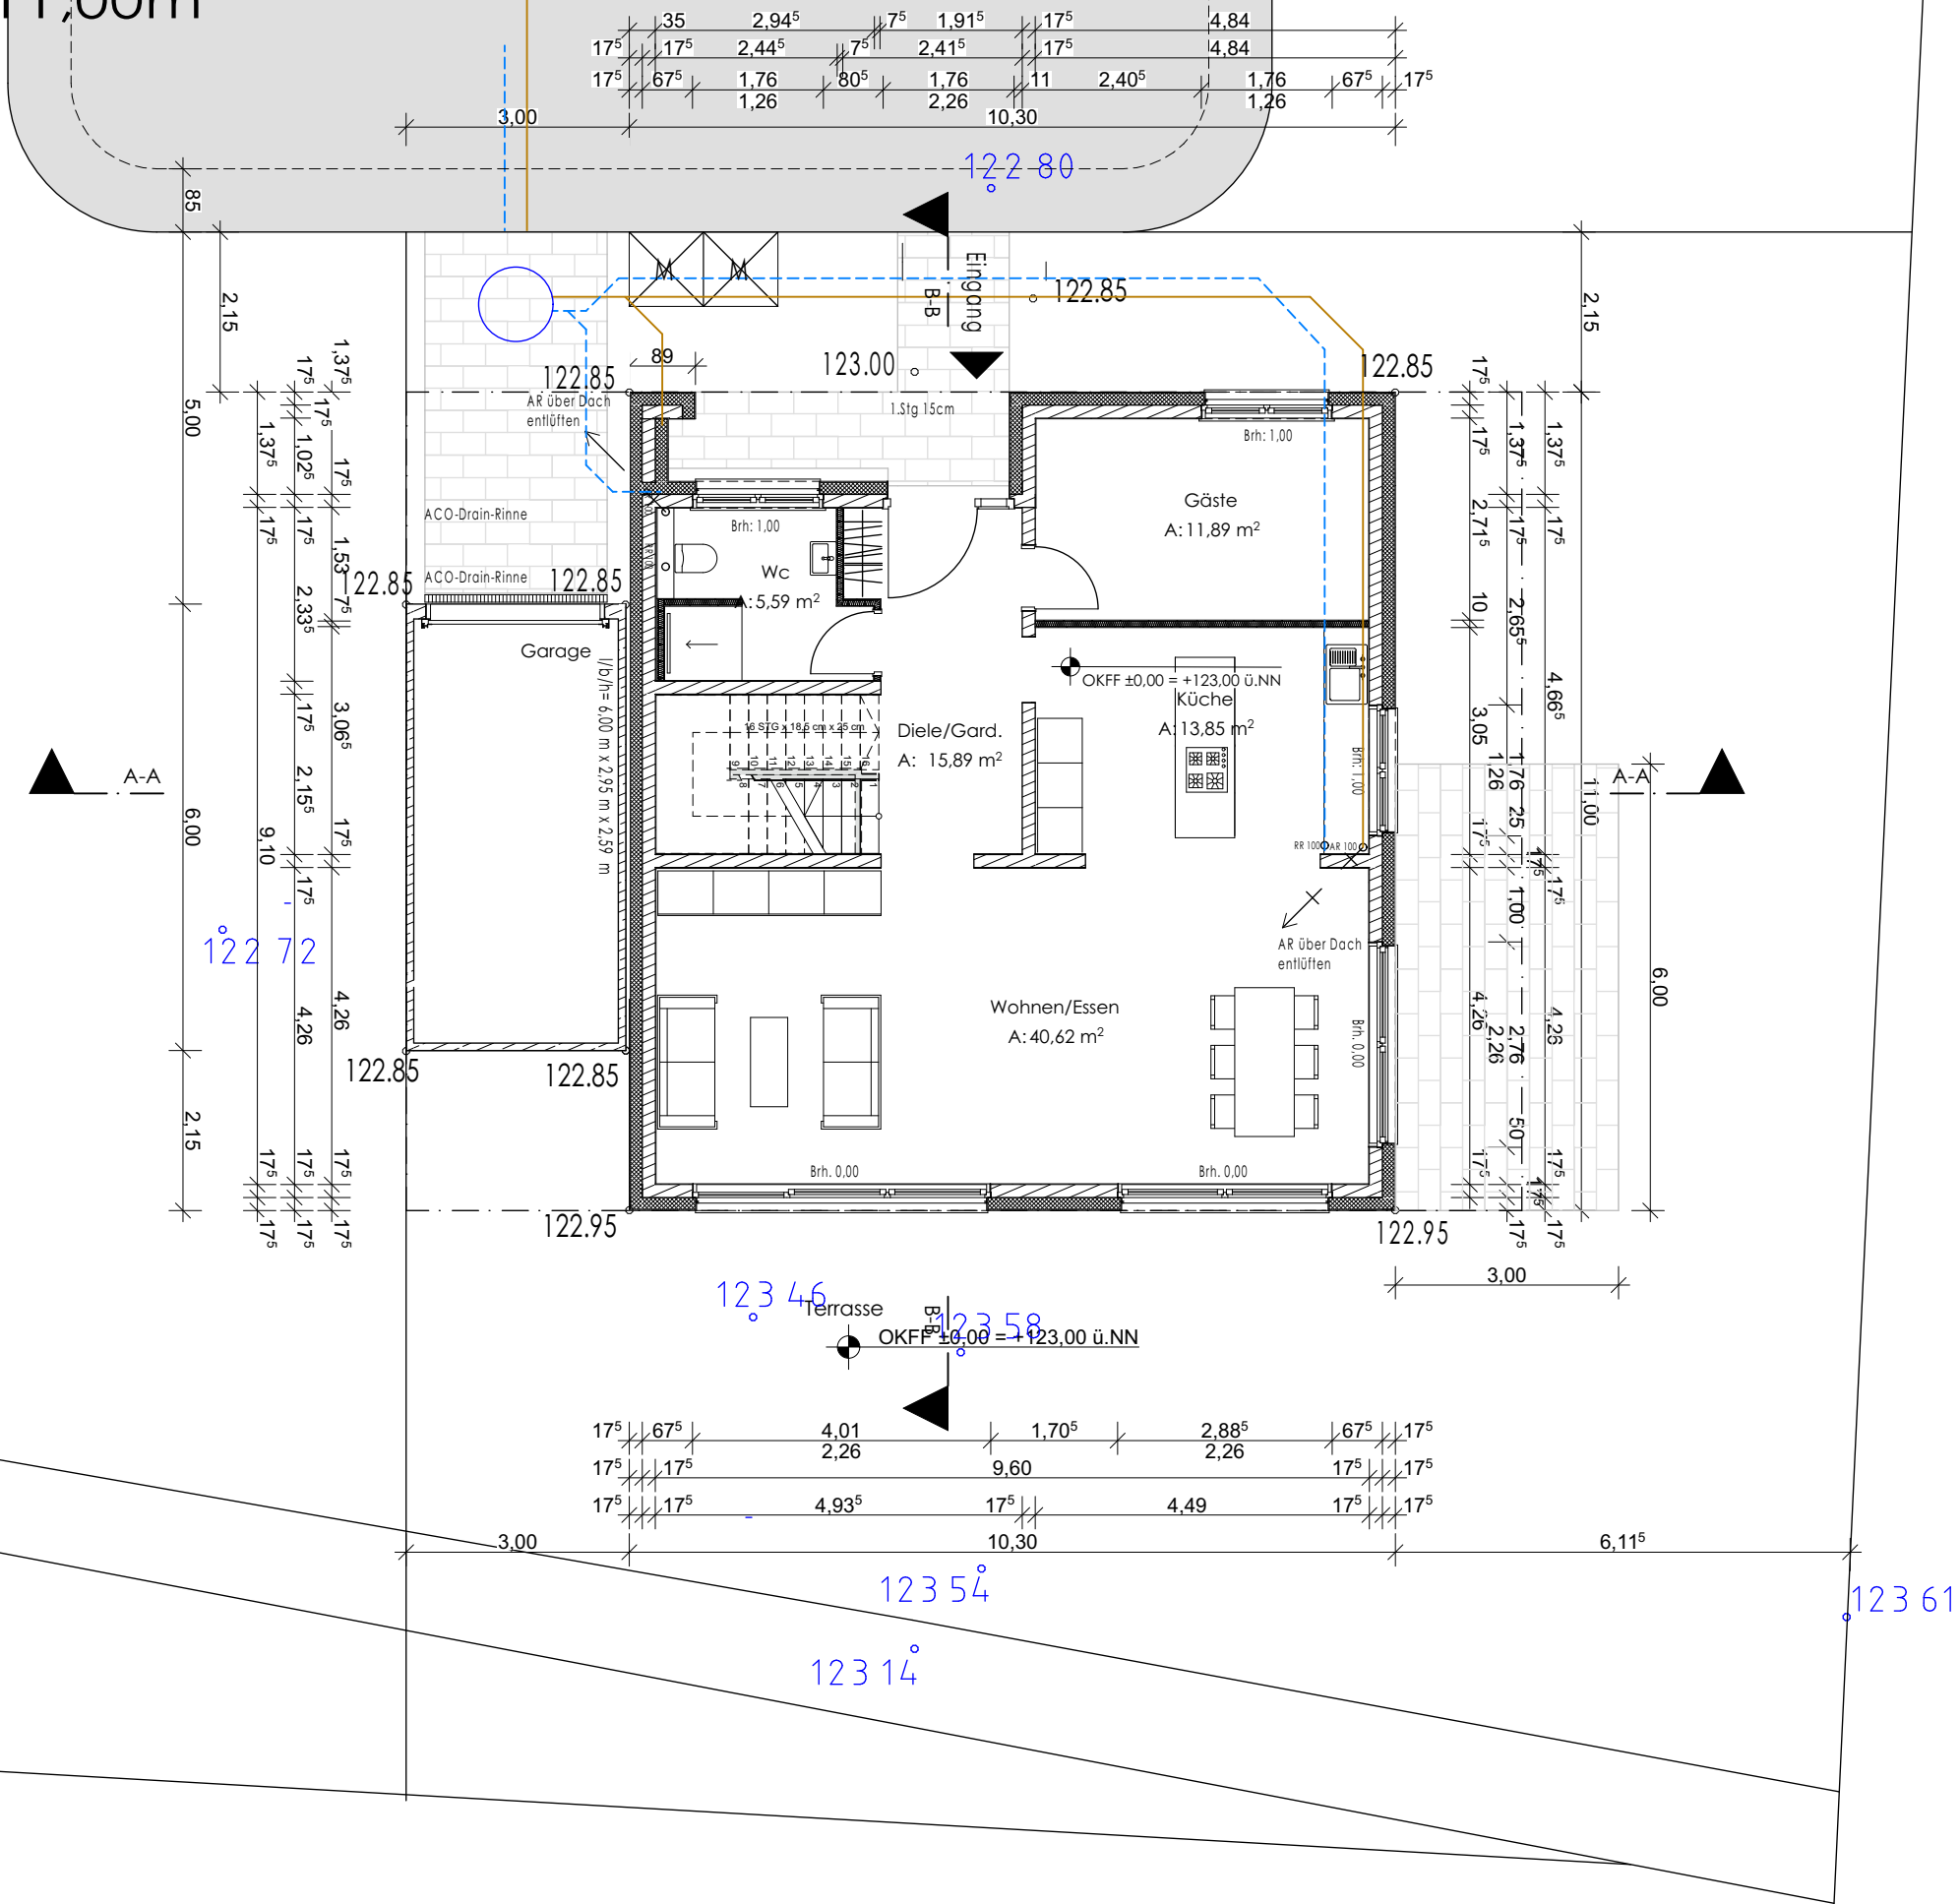

LOGO

Errichtung eines
Einfamilienhauses

Grosser Einberg / Planstraße 2
44789 Bochum

PROJEKT

Bollmann Bauen+Wohnen
GmbH

Querenburgerstraße 40
44789 Bochum

BAUHERR

DER BAUHERR

DATUM: 10.05.2021

DER ARCHITEKT

DATUM: 10.05.2021

Bauantrag Grundriss

PHASE

A-4000

PLANCODE

INDEX

24.08.2021

AUSGABEDATUM

Grundriss_Typ A_EG_Grosser
Einberg 13c

PLANINHALT

1:100

BOS

27.05.2020

MASZTAB

GEZEICHNET

ERSTELLT

DIN A3

BOL QUE
2

116.20

FORMAT



PROJEKT

PROJEKT-NR:

KEMPER · STEINER & PARTNER
ARCHITEKTEN GMBH

Gerard-Mortier-Platz 2, 44793 Bochum TEL: 0234/95991-0
E-mail: info@kemper-steiner-partner.de Fax: 0234/95991-33

HAUSTYP A
Einfamilienhaus
10,30m x 11,00m

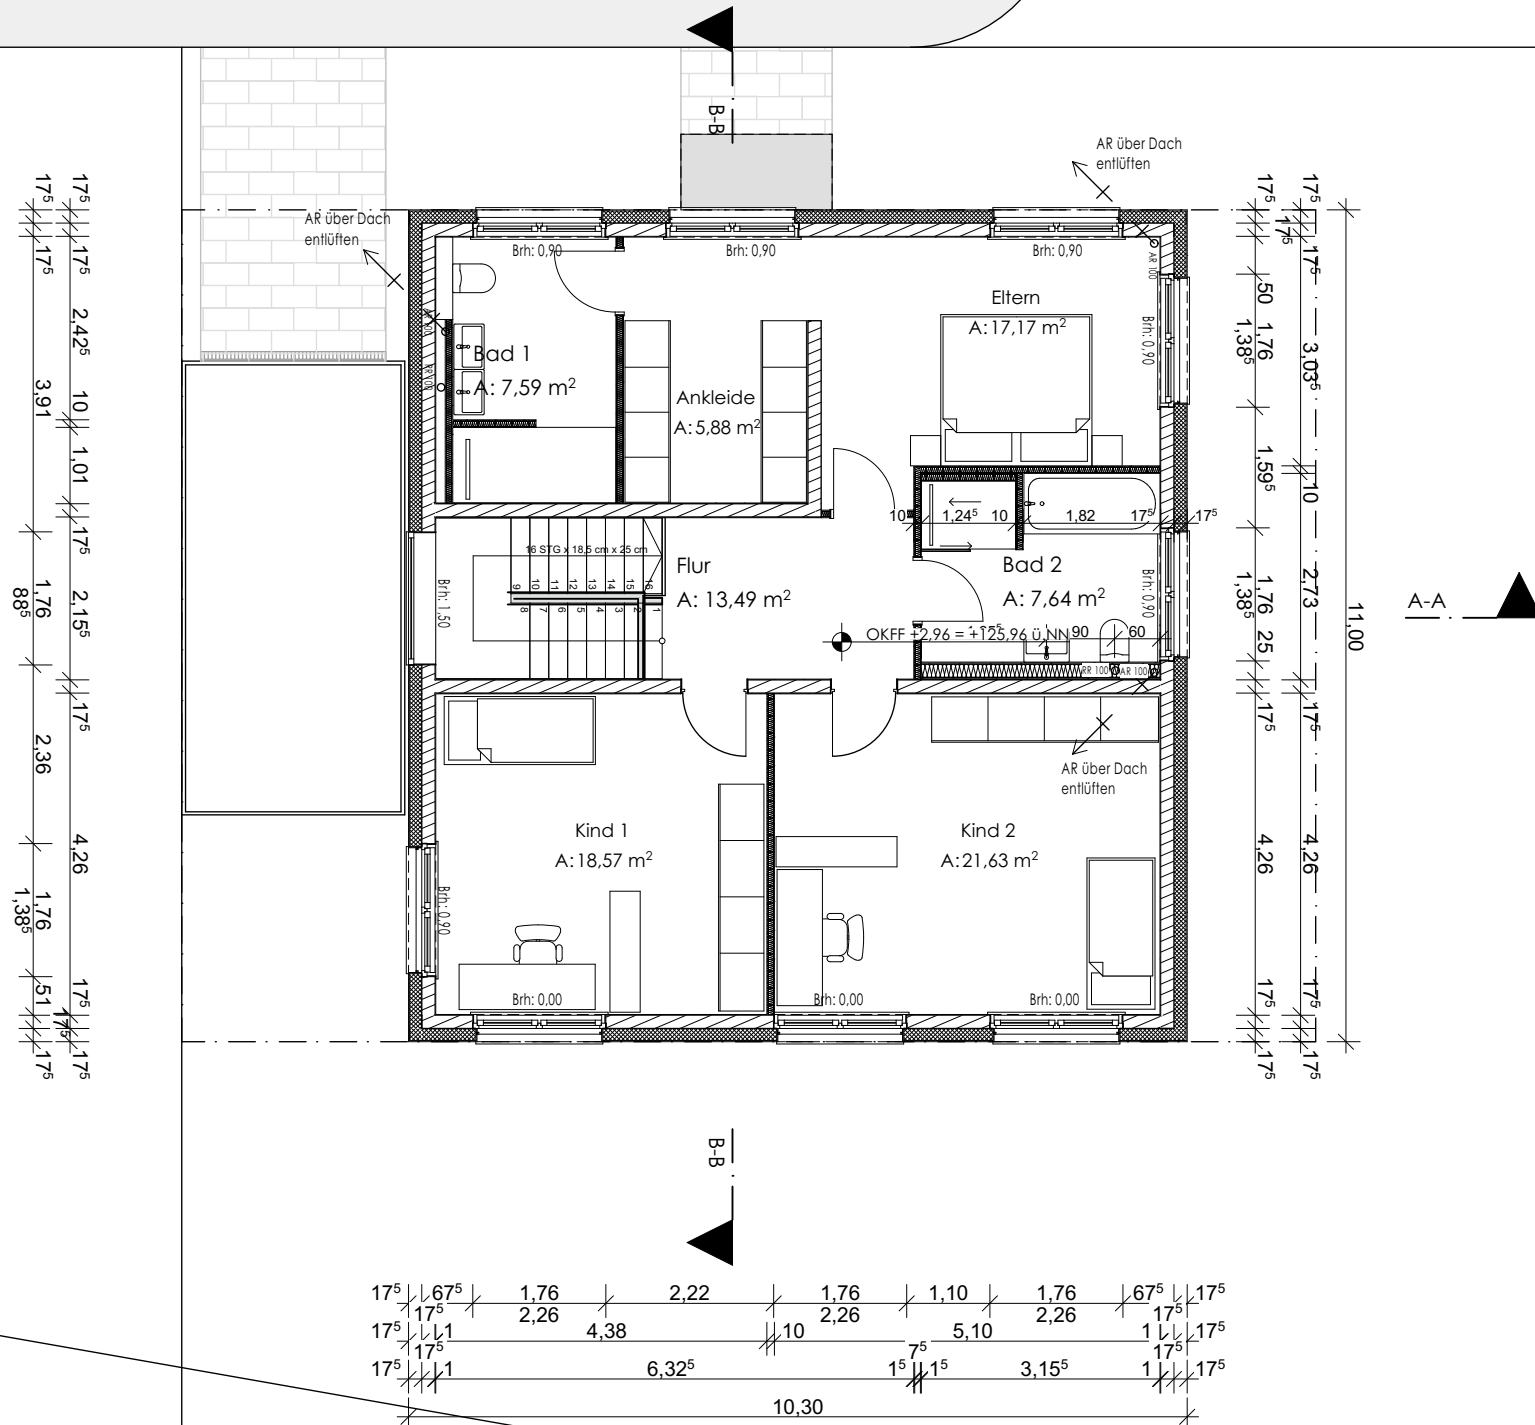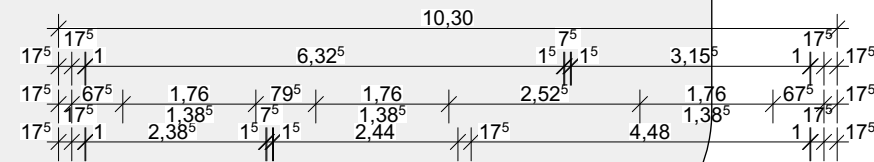

1. OG

LOGO

Errichtung eines Einfamilienhauses

Grosser Einberg / Planstraße 2
44789 Bochum

PROJEKT	
---------	--

**Bollmann Bauen+Wohnen
GmbH**

Querenburgerstraße 40
44789 Bochum

BAUHERR

DER BAUHERR

DATUM: 10.05.2021

DER ARCHITEKT

DATUM: 10.05.2021

Bauantrag Grundriss

PHASE

A-4001

24.08.2021

PLANCODE	INDEX	AUSGABEDATUM
----------	-------	--------------

Grundriss_Typ A_
1.OG_Grosser Einberg 13c

PLANINHALT

1:100

BOS

27.05.2020

MASZTAB

GEZEICHNET

ERSTELLT

DIN A3

BOL QUE	
2	

116.20

FORMAT

PROJEKT


PROJEKT-NR:	
-------------	--

KEMPER · STEINER & PARTNER
ARCHITEKTEN GMBH

Gerard-Mortier-Platz 2, 44793 Bochum TEL: 0234/95991-0
E-mail: info@kemper-steiner-partner.de Fax: 0234/95991-33

MM.1.0 Projekt I BOL QUE 2 116/20 EFH Planung 4.0 Bauantrag - Typ A - Haus 36 Vertikal pin

HAUSTYP A
Einfamilienhaus
10,30m x 11,00m

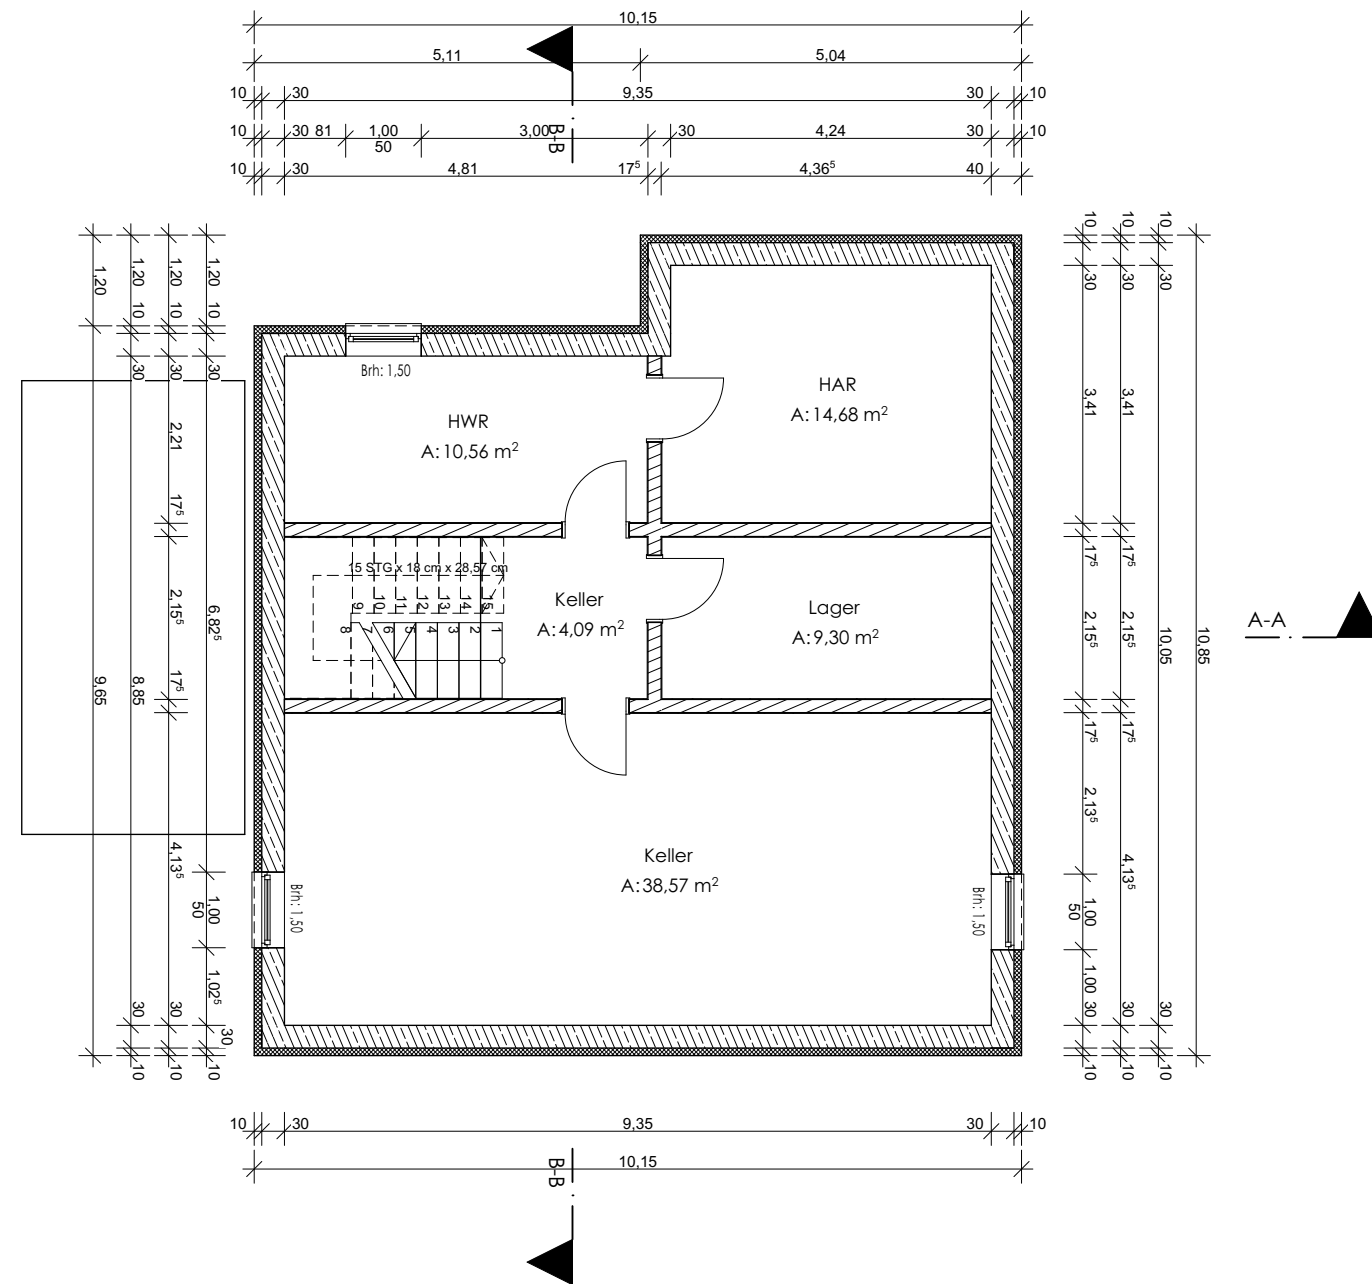

UG

LOGO

Errichtung eines Einfamilienhauses

Grosser Einberg / Planstraße 2
44789 Bochum

PROJEKT	
---------	--

**Bollmann Bauen+Wohnen
GmbH**

Querenburgerstraße 40
44789 Bochum

BAUHERR

DER BAUHERR

DATUM: 10.05.2021

DER ARCHITEKT

DATUM: 10.05.2021

Bauantrag Grundriss

PHASE

A-3999

10.05.2021

PLANCODE

INDEX

AUSGABEDATUM

Grundriss_Typ A_UG_Grosser
Einberg 13c

PLANINHALT

1:100

BOS

27.05.2020

MASZTAB

GEZEICHNET

ERSTELLT

DIN A3

BOL QUE
2

116.20

FORMAT


PROJEKT

PROJEKT-NR:


KEMPER · STEINER & PARTNER
ARCHITEKTEN GMBH

Gerard-Mortier-Platz 2, 44793 Bochum TEL: 0234/95991-0
E-mail: info@kemper-steiner-partner.de Fax: 0234/95991-33

HAUSTYP A
Einfamilienhaus
10,30m x 11,00m

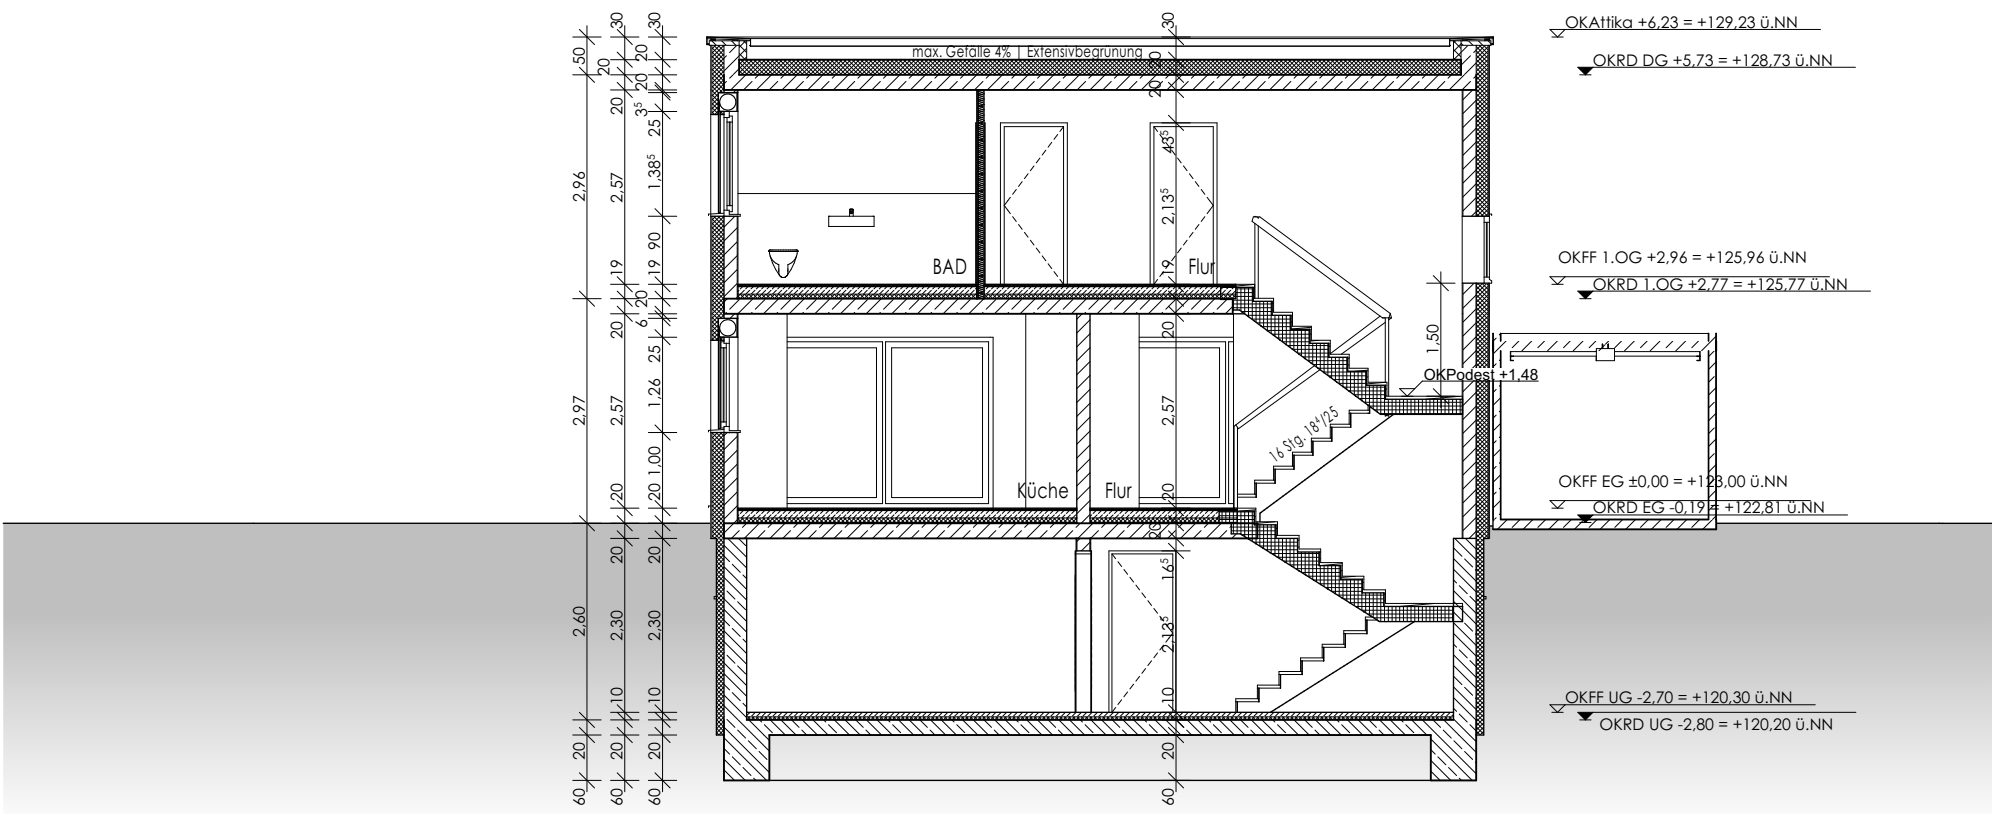

Haus A | Schnitt | A-A

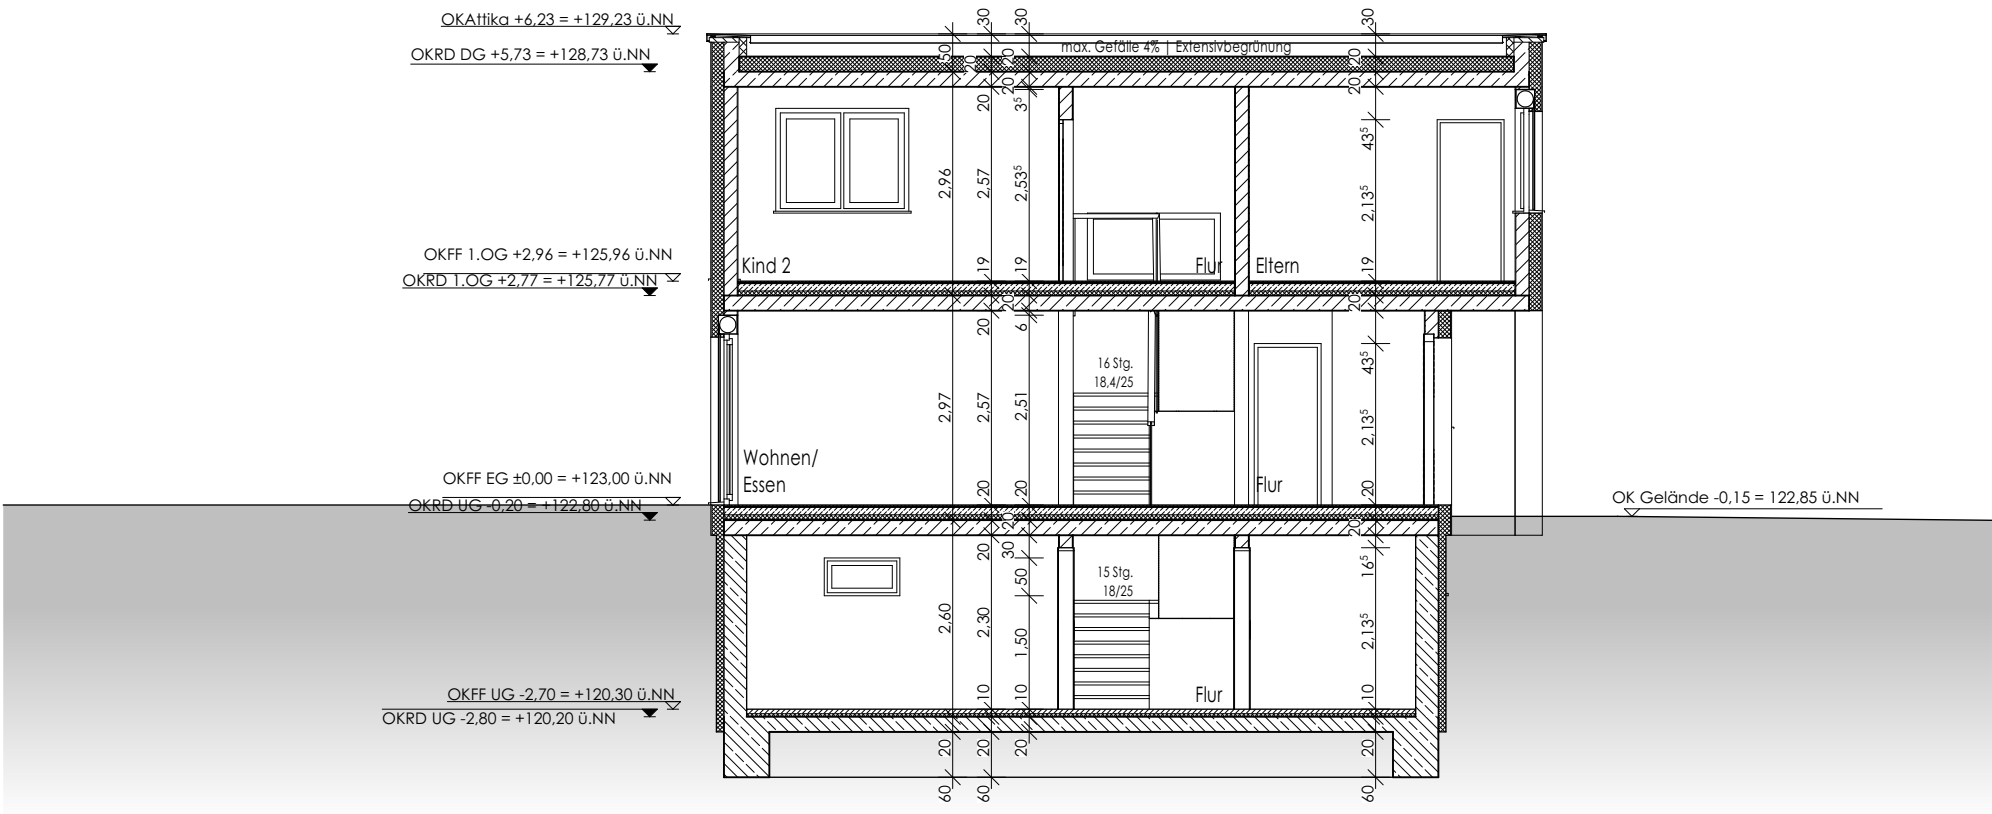

Haus A | Schnitt | B-B

LOGO

Errichtung eines
Einfamilienhauses

Grosser Einberg / Planstraße 2
44789 Bochum

PROJEKT

Bollmann Bauen+Wohnen
GmbH

Querenburgerstraße 40
44789 Bochum

BAUHERR

DER BAUHERR

DATUM: 10.05.2021

DER ARCHITEKT

DATUM: 10.05.2021

Bauantrag Schnitte

PHASE

A-4100

PLANCODE

INDEX

10.05.2021

AUSGABEDATUM

Schnitt A-A, B-B_Typ
A_Grosser Einberg 13c

PLANINHALT

1:100	BOS	27.05.2020
MASZSTAB	GEZEICHNET	ERSTELLT
DIN A3	BOL QUE 2	116.20
FORMAT	PROJEKT	PROJEKT-NR:


KEMPER · STEINER & PARTNER
ARCHITECTEN GMBH

Gerard-Mortier-Platz 2, 44793 Bochum TEL: 0234/95991-0
E-mail: info@kemper-steiner-partner.de Fax: 0234/95991-33

HAUSTYP A
Einfamilienhaus
10,30m x 11,00m



Ansicht | Haustyp A | Hauseingang

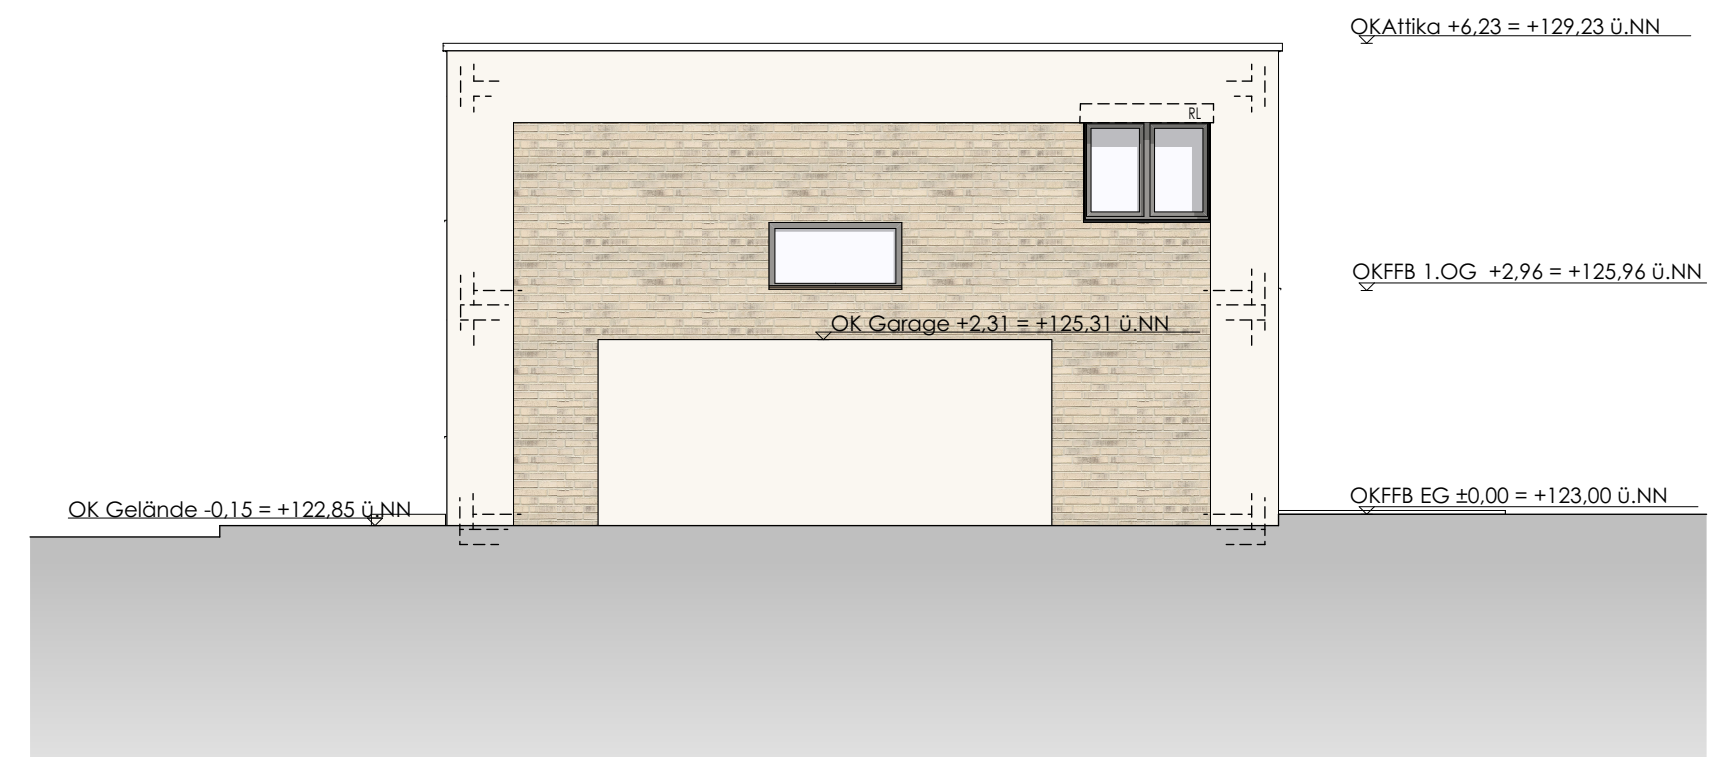

Ansicht | Haustyp A | Garagenseite



Ansicht | Haustyp A | Gartenseite



Ansicht | Haustyp A | Hausseite

[illegible]

LOGO

Errichtung eines Einfamilienhauses

Grosser Einberg / Planstraße 2
44789 Bochum

PROJEKT

**Bollmann Bauen+Wohnen
GmbH**

Querenburgerstraße 40
44789 Bochum

BAUHERR

DER BAUHERR

DATUM: 10.05.2021

Bauantrag Ansichten		
PHASE		
A-4200		10.05.2021
PLANCODE	INDEX	AUSGABEDATUM

Ansicht_Typ A_Grosser
Einberg 13c

PLANINHALT

1:100	BOS	27.05.2020
MASZSTAB	GEZEICHNET	ERSTELLT
DIN A2	BOL QUE 2	116.20
FORMAT	PROJEKT	PROJEKT-NR:

KEMPER · STEINER & PARTNER
ARCHITEKTEN GMBH

Gerard-Mortier-Platz 2, 44793 Bochum TEL: 0234/95991-0
E-mail: info@kemper-steiner-partner.de Fax: 0234/95991-33

Users\Bosse\Desktop\BOL_QUE 2_116_20 EF\HP\Planung\4.1 Zeichnungen\BOL_QUE 2_Typ A\003_Hauser_Typ A\BOL_QUE 2_Bauantrag - Typ A - Haus 36_Vertikal plan