


HAUSTYP A
Einfamilienhaus
10,30m x 11,00m

122 580
122 610

Planstraße 2

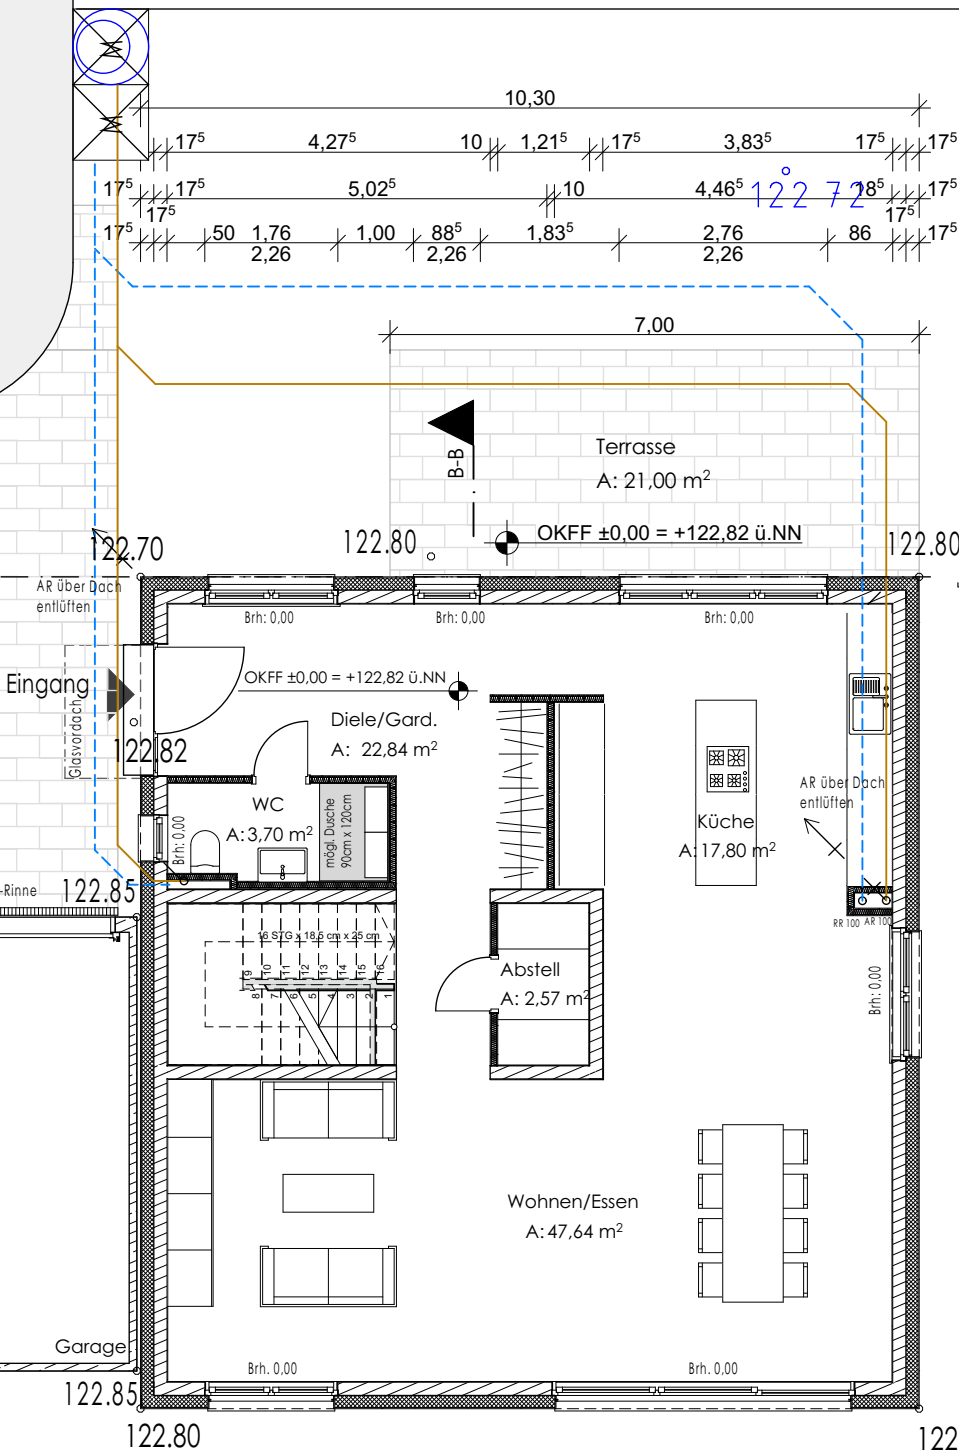

122 62

124 42

124 46

122 56

123 34

123 55

123 57

122 92

123 40

123 06

123 33

122 92

EG

LOGO

Errichtung eines
Einfamilienhauses

Grosser Einberg / Planstraße 2
44789 Bochum

PROJEKT

Bollmann Bauen+Wohnen
GmbH

Querenburgerstraße 40
44789 Bochum

BAUHERR

DER BAUHERR

DATUM: 10.05.2021

DER ARCHITEKT

DATUM: 10.05.2021

Bauantrag Grundriss

PHASE

A-4000

PLANCODE

INDEX

05.07.2021

AUSGABEDATUM

Grundriss_Typ A_EG_Grosser
Einberg 13d

PLANINHALT

1:100

BOS

27.05.2020

MASZSTAB

GEZEICHNET

ERSTELLT

DIN A3

BOL QUE
2

116.20

FORMAT







PROJEKT

PROJEKT-NR:

KEMPER · STEINER & PARTNER
ARCHITEKTEN GMBH

Gerard-Mortier-Platz 2, 44793 Bochum TEL: 0234/95991-0
E-mail: info@kemper-steiner-partner.de Fax: 0234/95991-33

HAUSTYP A
Einfamilienhaus
10,30m x 11,00m

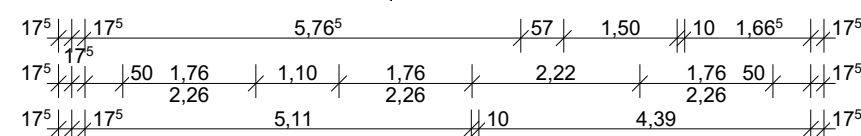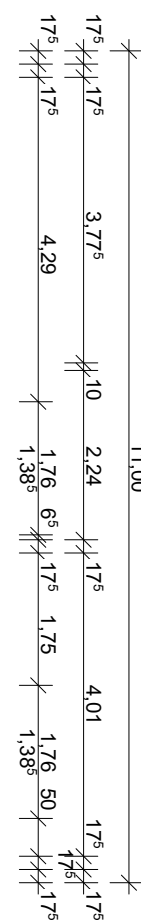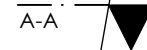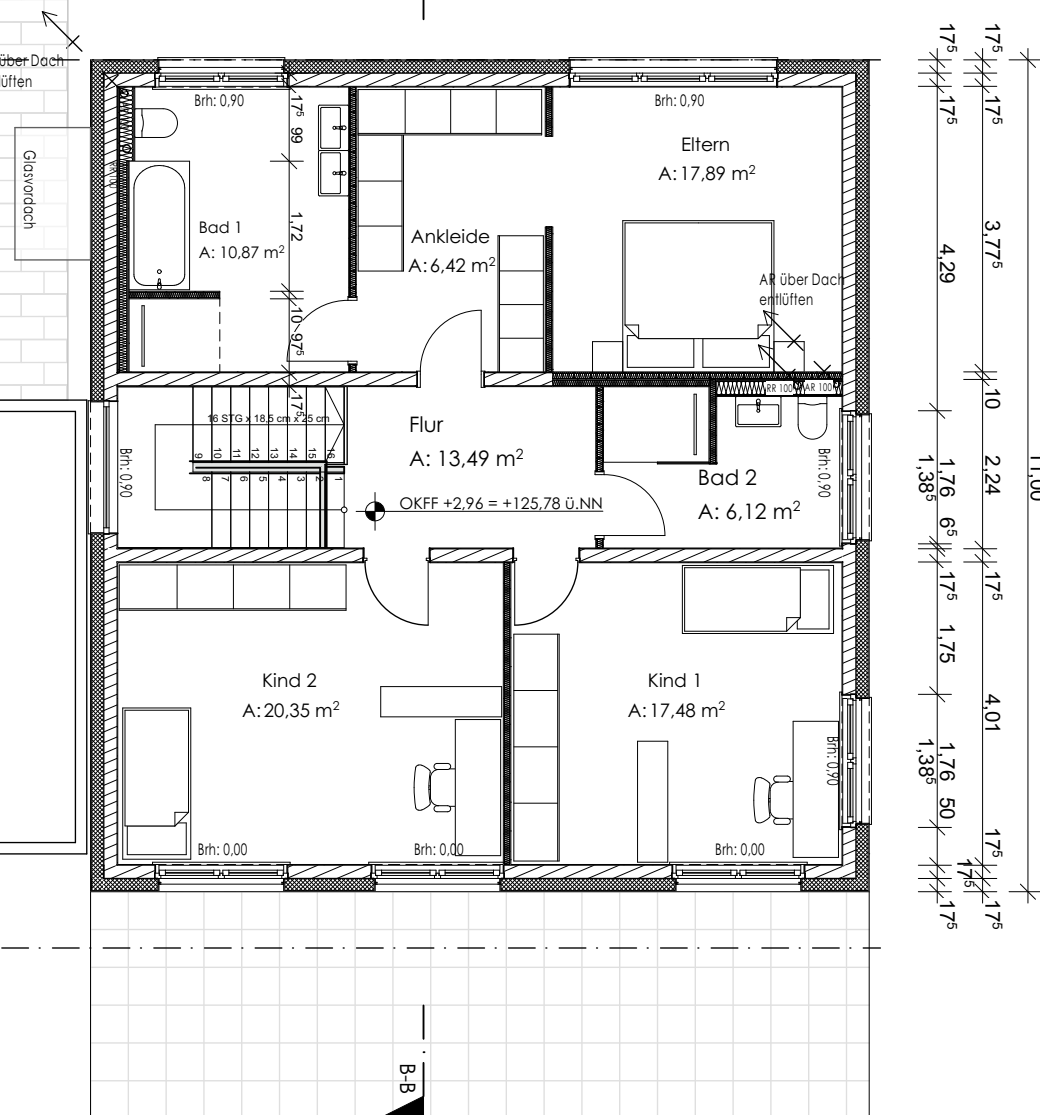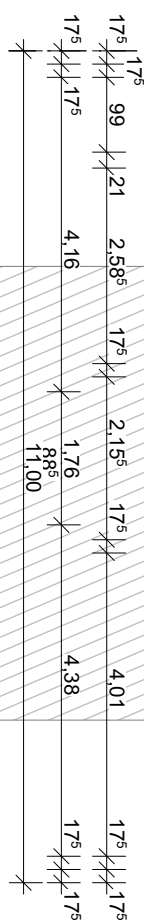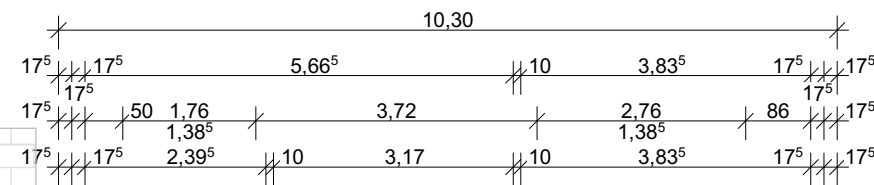

1. OG

LOGO

Errichtung eines Einfamilienhauses

Grosser Einberg / Planstraße 2
44789 Bochum

PROJEKT	
---------	--

**Bollmann Bauen+Wohnen
GmbH**

Querenburgerstraße 40
44789 Bochum

BAUHERR

DER BAUHERR

DATUM: 10.05.2021

DER ARCHITEKT

DATUM: 10.05.2021

Bauantrag Grundriss

PHASE

A-4001

	05.07.2021
--	------------

PLANCODE

INDEX

AUSGABEDATUM

Grundriss_Typ A_
1.OG_Grosser Einberg 13d

PLANINHALT

1:100

BOS

27.05.2020

MASZSTAB

GEZEICHNET

ERSTELLT

DIN A3

BOL QUE
2

E	116.20
---	--------

FORMAT

PROJEKT


PROJEKT-NR:	
-------------	--

KEMPER · STEINER & PARTNER
ARCHITEKTEN GMBH

Gerard-Mortier-Platz 2, 44793 Bochum TEL: 0234/95991-0
E-mail: info@kemper-steiner-partner.de Fax: 0234/95991-33

AW1.0 Projekte\BOL_QUE 2_116.20 EHF\Planung\4.0 Bauantragsplanung\4.1 Zeichnungen\BOL_QUE 2_Typ A004_Umplanung n.A. AS\BOL_QUE 2_Baantraq - TYP A - Haus 37_Verikal pin

HAUSTYP A
Einfamilienhaus
10,30m x 11,00m

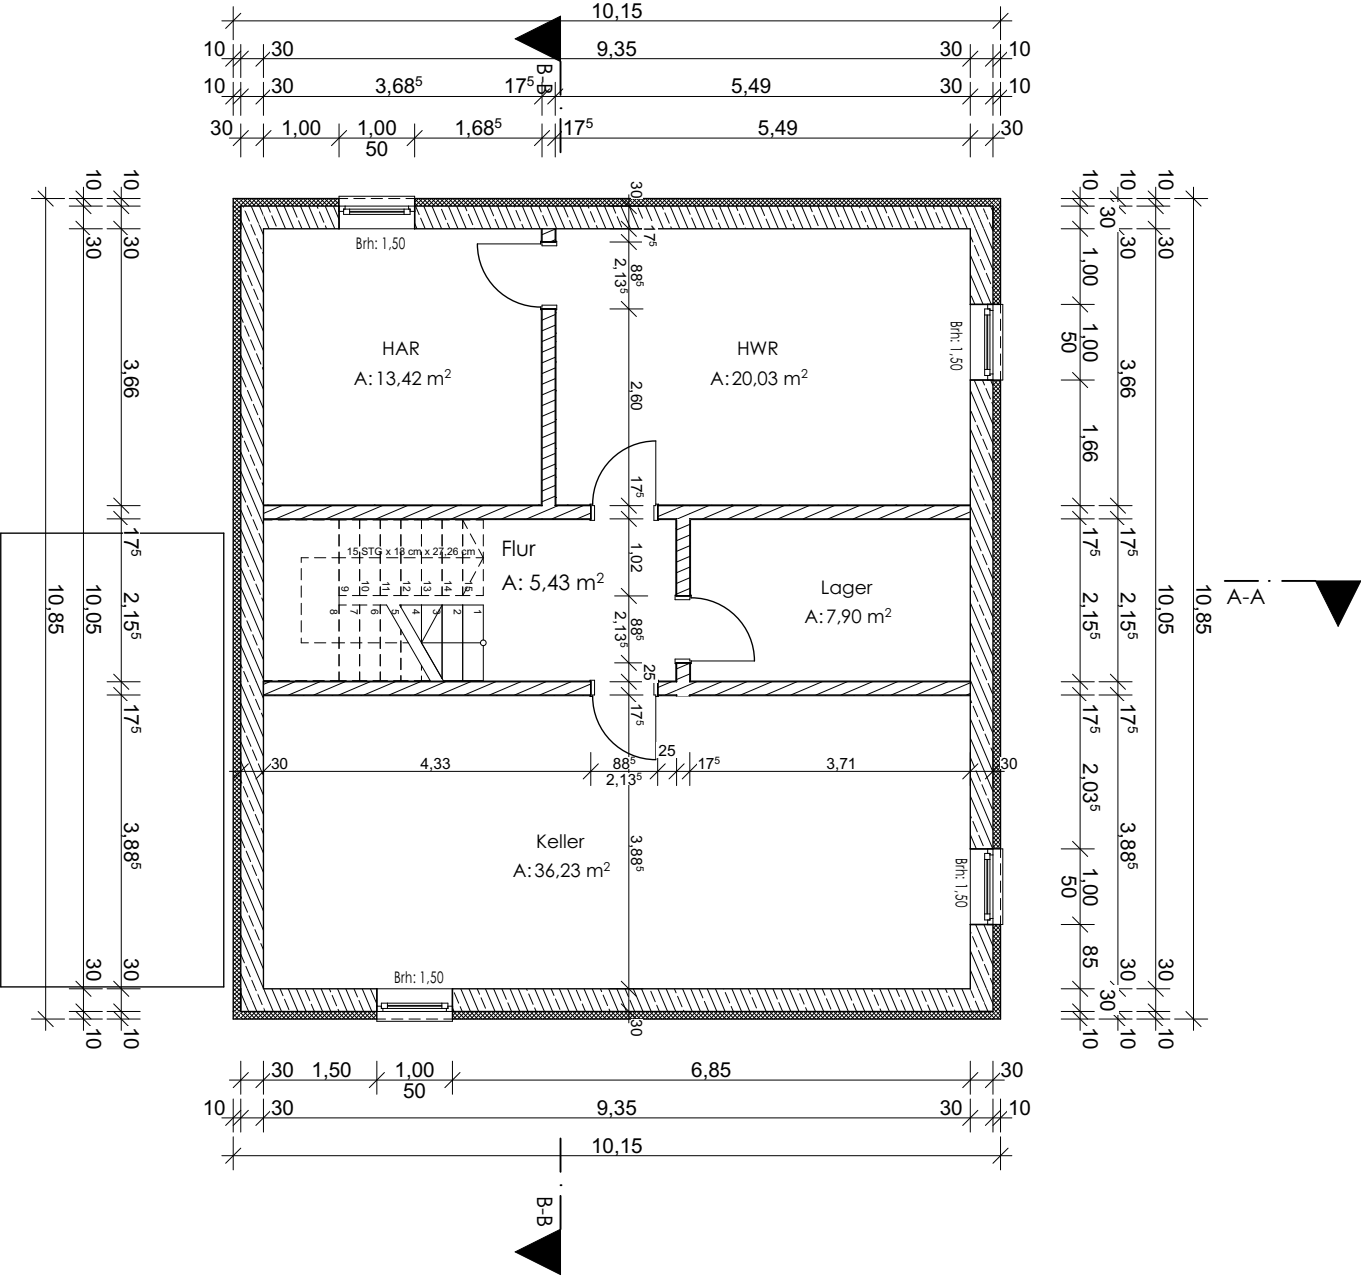

UG

LOGO

Errichtung eines
Einfamilienhauses

Grosser Einberg / Planstraße 2
44789 Bochum

PROJEKT

Bollmann Bauen+Wohnen
GmbH

Querenburgerstraße 40
44789 Bochum

BAUHERR

DER BAUHERR

DATUM: 10.05.2021

DER ARCHITEKT

DATUM: 10.05.2021

Bauantrag Grundriss

PHASE

A-4005

PLANCODE

INDEX

05.07.2021

AUSGABEDATUM

Grundriss_Typ A_UG_Grosser
Einberg 13d

PLANINHALT

1:100

BOS

27.05.2020

MASZTAB

GEZEICHNET

ERSTELLT

DIN A3

BOL QUE
2

116.20

FORMAT


PROJEKT

PROJEKT-NR:


KEMPER • STEINER & PARTNER
ARCHITEKTEN GMBH

Gerard-Mortier-Platz 2, 44793 Bochum TEL: 0234/95991-0
E-mail: info@kemper-steiner-partner.de Fax: 0234/95991-33

HAUSTYP A
Einfamilienhaus
10,30m x 11,00m

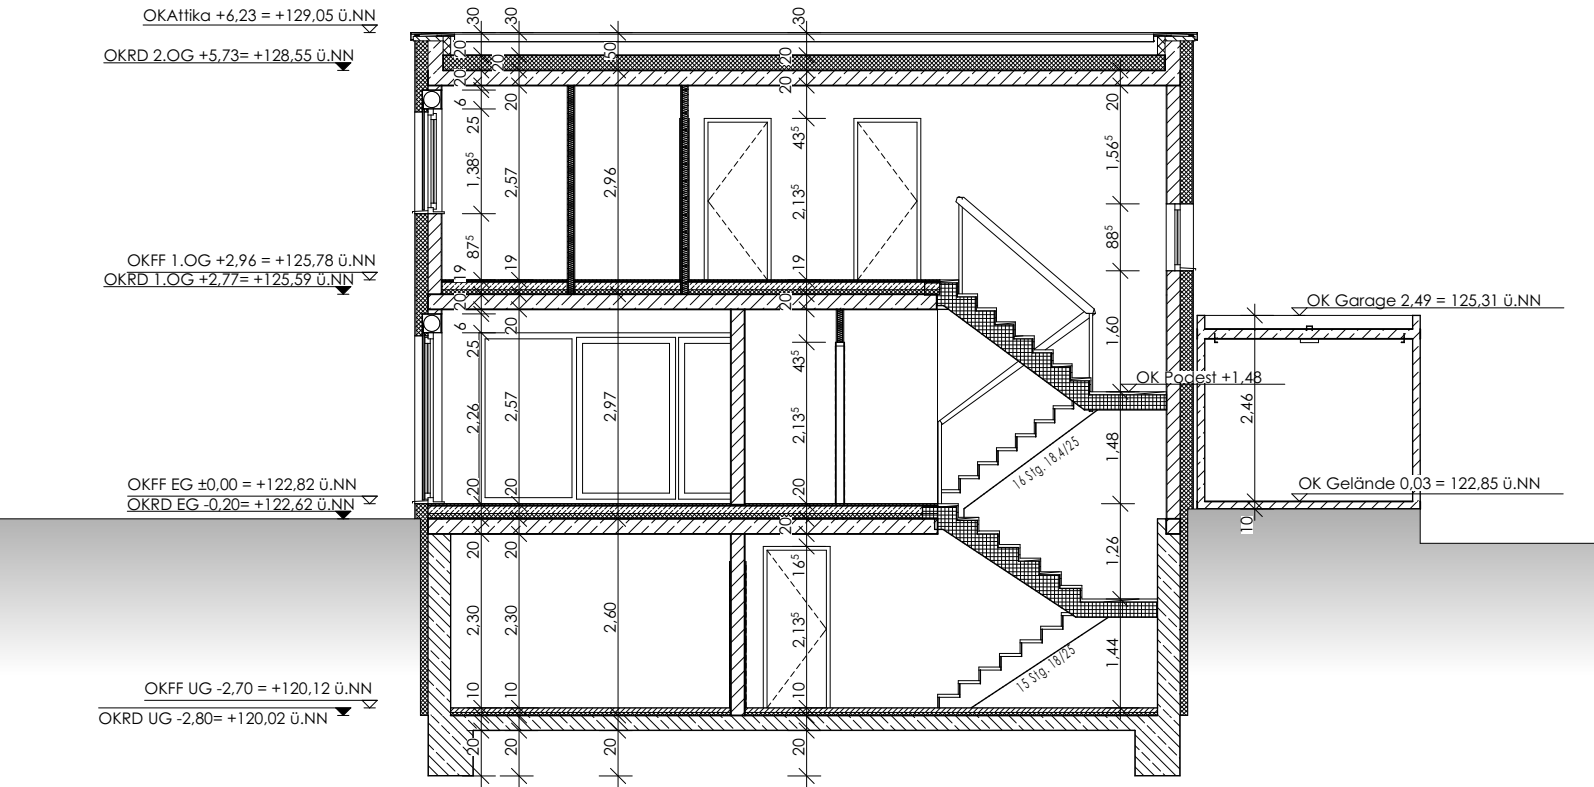

Haus A | Schnitt | A-A

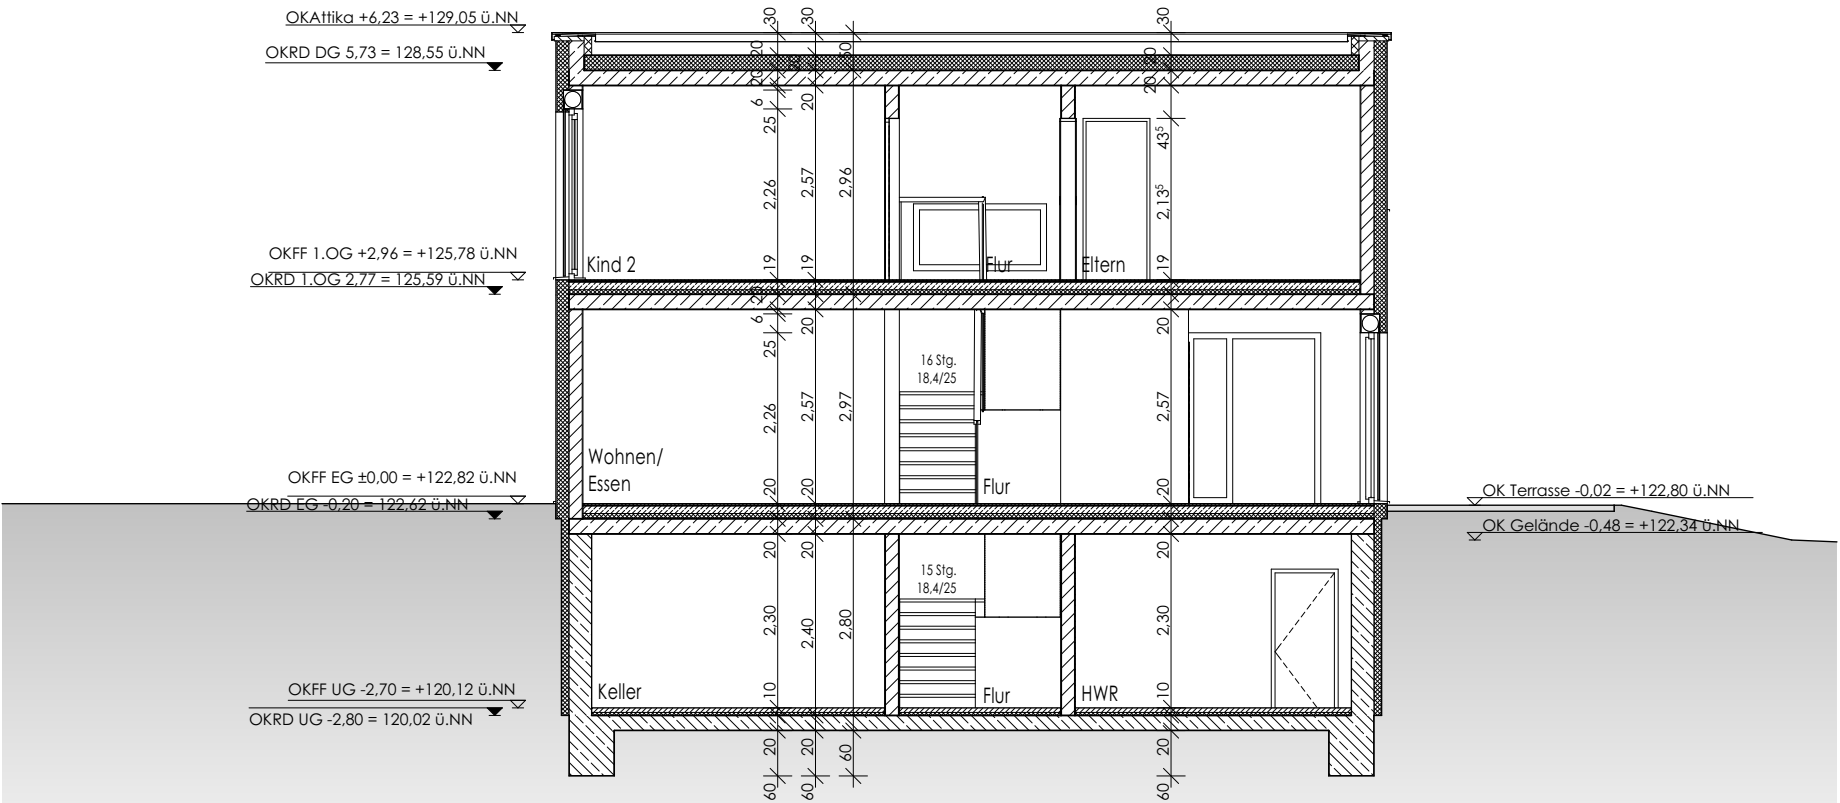

Haus A | Schnitt | B-B

LOGO

Errichtung eines
Einfamilienhauses

Grosser Einberg / Planstraße 2
44789 Bochum

PROJEKT

**Bollmann Bauen+Wohnen
GmbH**

Querenburgerstraße 40
44789 Bochum

BAUHERR

DER BAUHERR

DATUM: 10.05.2021

DER ARCHITEKT

DATUM: 10.05.2021

Bauantrag Schnitte

PHASE

A-4100

PLANCODE

INDEX

05.07.2021

AUSGABEDATUM

**Schnitt A-A, B-B Typ
A_Grosser Einberg 13d**

PLANINHALT

1:100

MASZSTAB

BOS

GEZEICHNET

27.05.2020

ERSTELLT

DIN A3

FORMAT

**BOL QUE
2**

PROJEKT

116.20

PROJEKT-NR:


KEMPER · STEINER & PARTNER
ARCHITEKTEN GMBH

Gerard-Mortier-Platz 2, 44793 Bochum TEL: 0234/95991-0
E-mail: info@kemper-steiner-partner.de Fax: 0234/95991-33

HAUSTYP A
Einfamilienhaus
10,30m x 11,00m



Ansicht | Haustyp A | Hauseingang

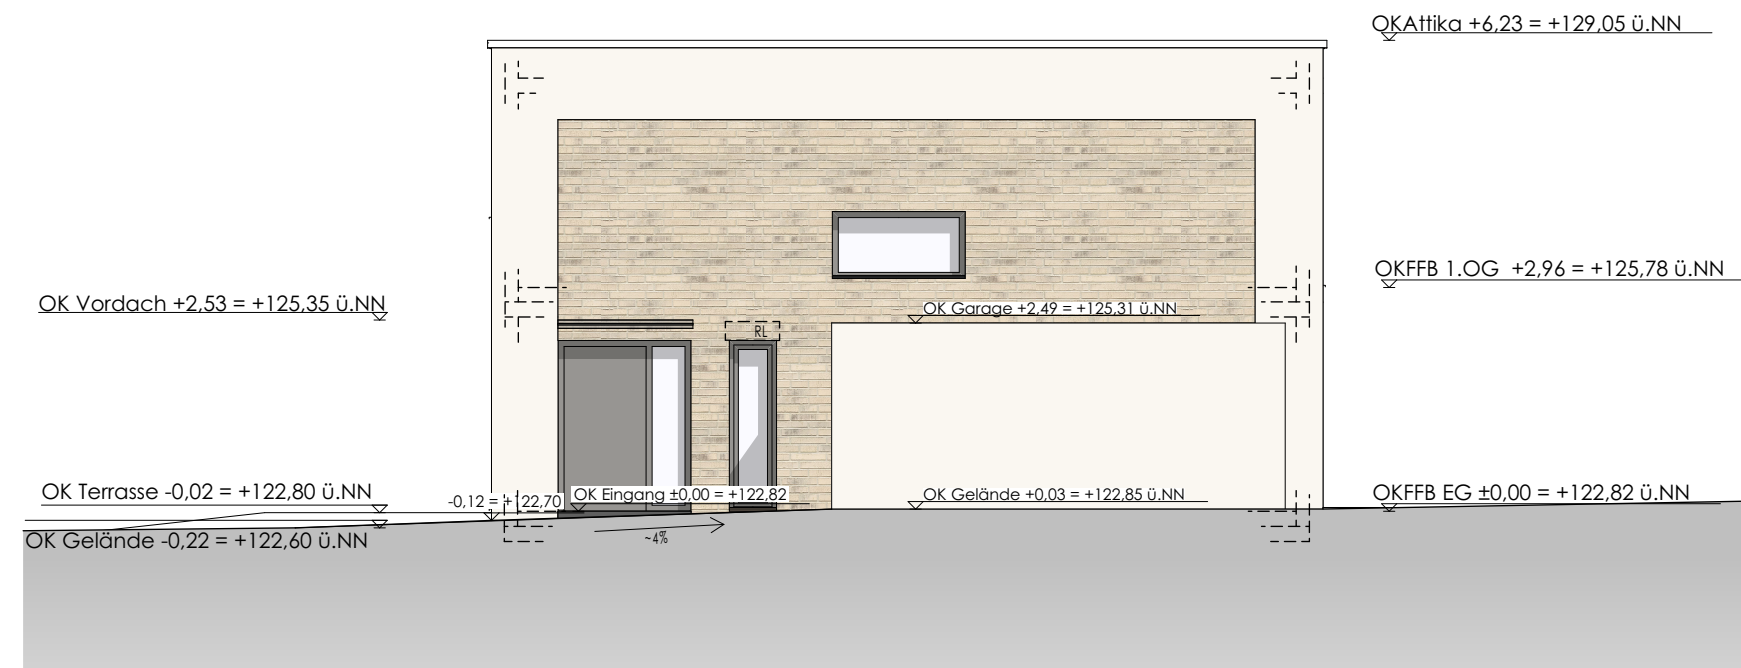

Ansicht | Haustyp A | Garagenseite



Ansicht | Haustyp A | Gartenseite



Ansicht | Haustyp A | Hausseite

[illegible]

LOGO

Errichtung eines Einfamilienhauses

Grosser Einberg / Planstraße 2
44789 Bochum

PROJEKT

**Bollmann Bauen+Wohnen
GmbH**

Querenburgerstraße 40
44789 Bochum

BAUHERR

DER BAUHERR

DATUM: 10.05.2021

DER ARCHITEKT

DATUM: 10.05.2021

Bauantrag Ansichten

PHASE
1, 1000

A-4200 PLANCODE		05.07.2021 AUSGABEDATUM
---------------------------	--	-----------------------------------

Ansicht_Typ A_Grosser
Einberg 13d

PLANINHALT

1:100	BOS	27.05.2020
MASZTAB	GEZEICHNET	ERSTELLT
DIN A2	BOL QUE 2	116.20
FORMAT	PROJEKT	PROJEKT-NR:

KEMPER · STEINER & PARTNER
ARCHITEKTEN GMBH

Gerard-Mortier-Platz 2, 44793 Bochum TEL: 0234/95991-0
E-mail: info@kemper-steiner-partner.de Fax: 0234/95991-33

111.0 Polymer-BOL QUE 2 1% 20 EPR-Racing-H.0 Baumtagelagerung 4.1 Zeichnung-BOL QUE 2 Typ-H0X. Umwandlung n.A. AG-BOL QUE 2_Baumtag - Typ A - Haus 37' Vertical on