


HAUSTYP D  
Doppelhaus Hofhaus  
10,25m x 11,00m

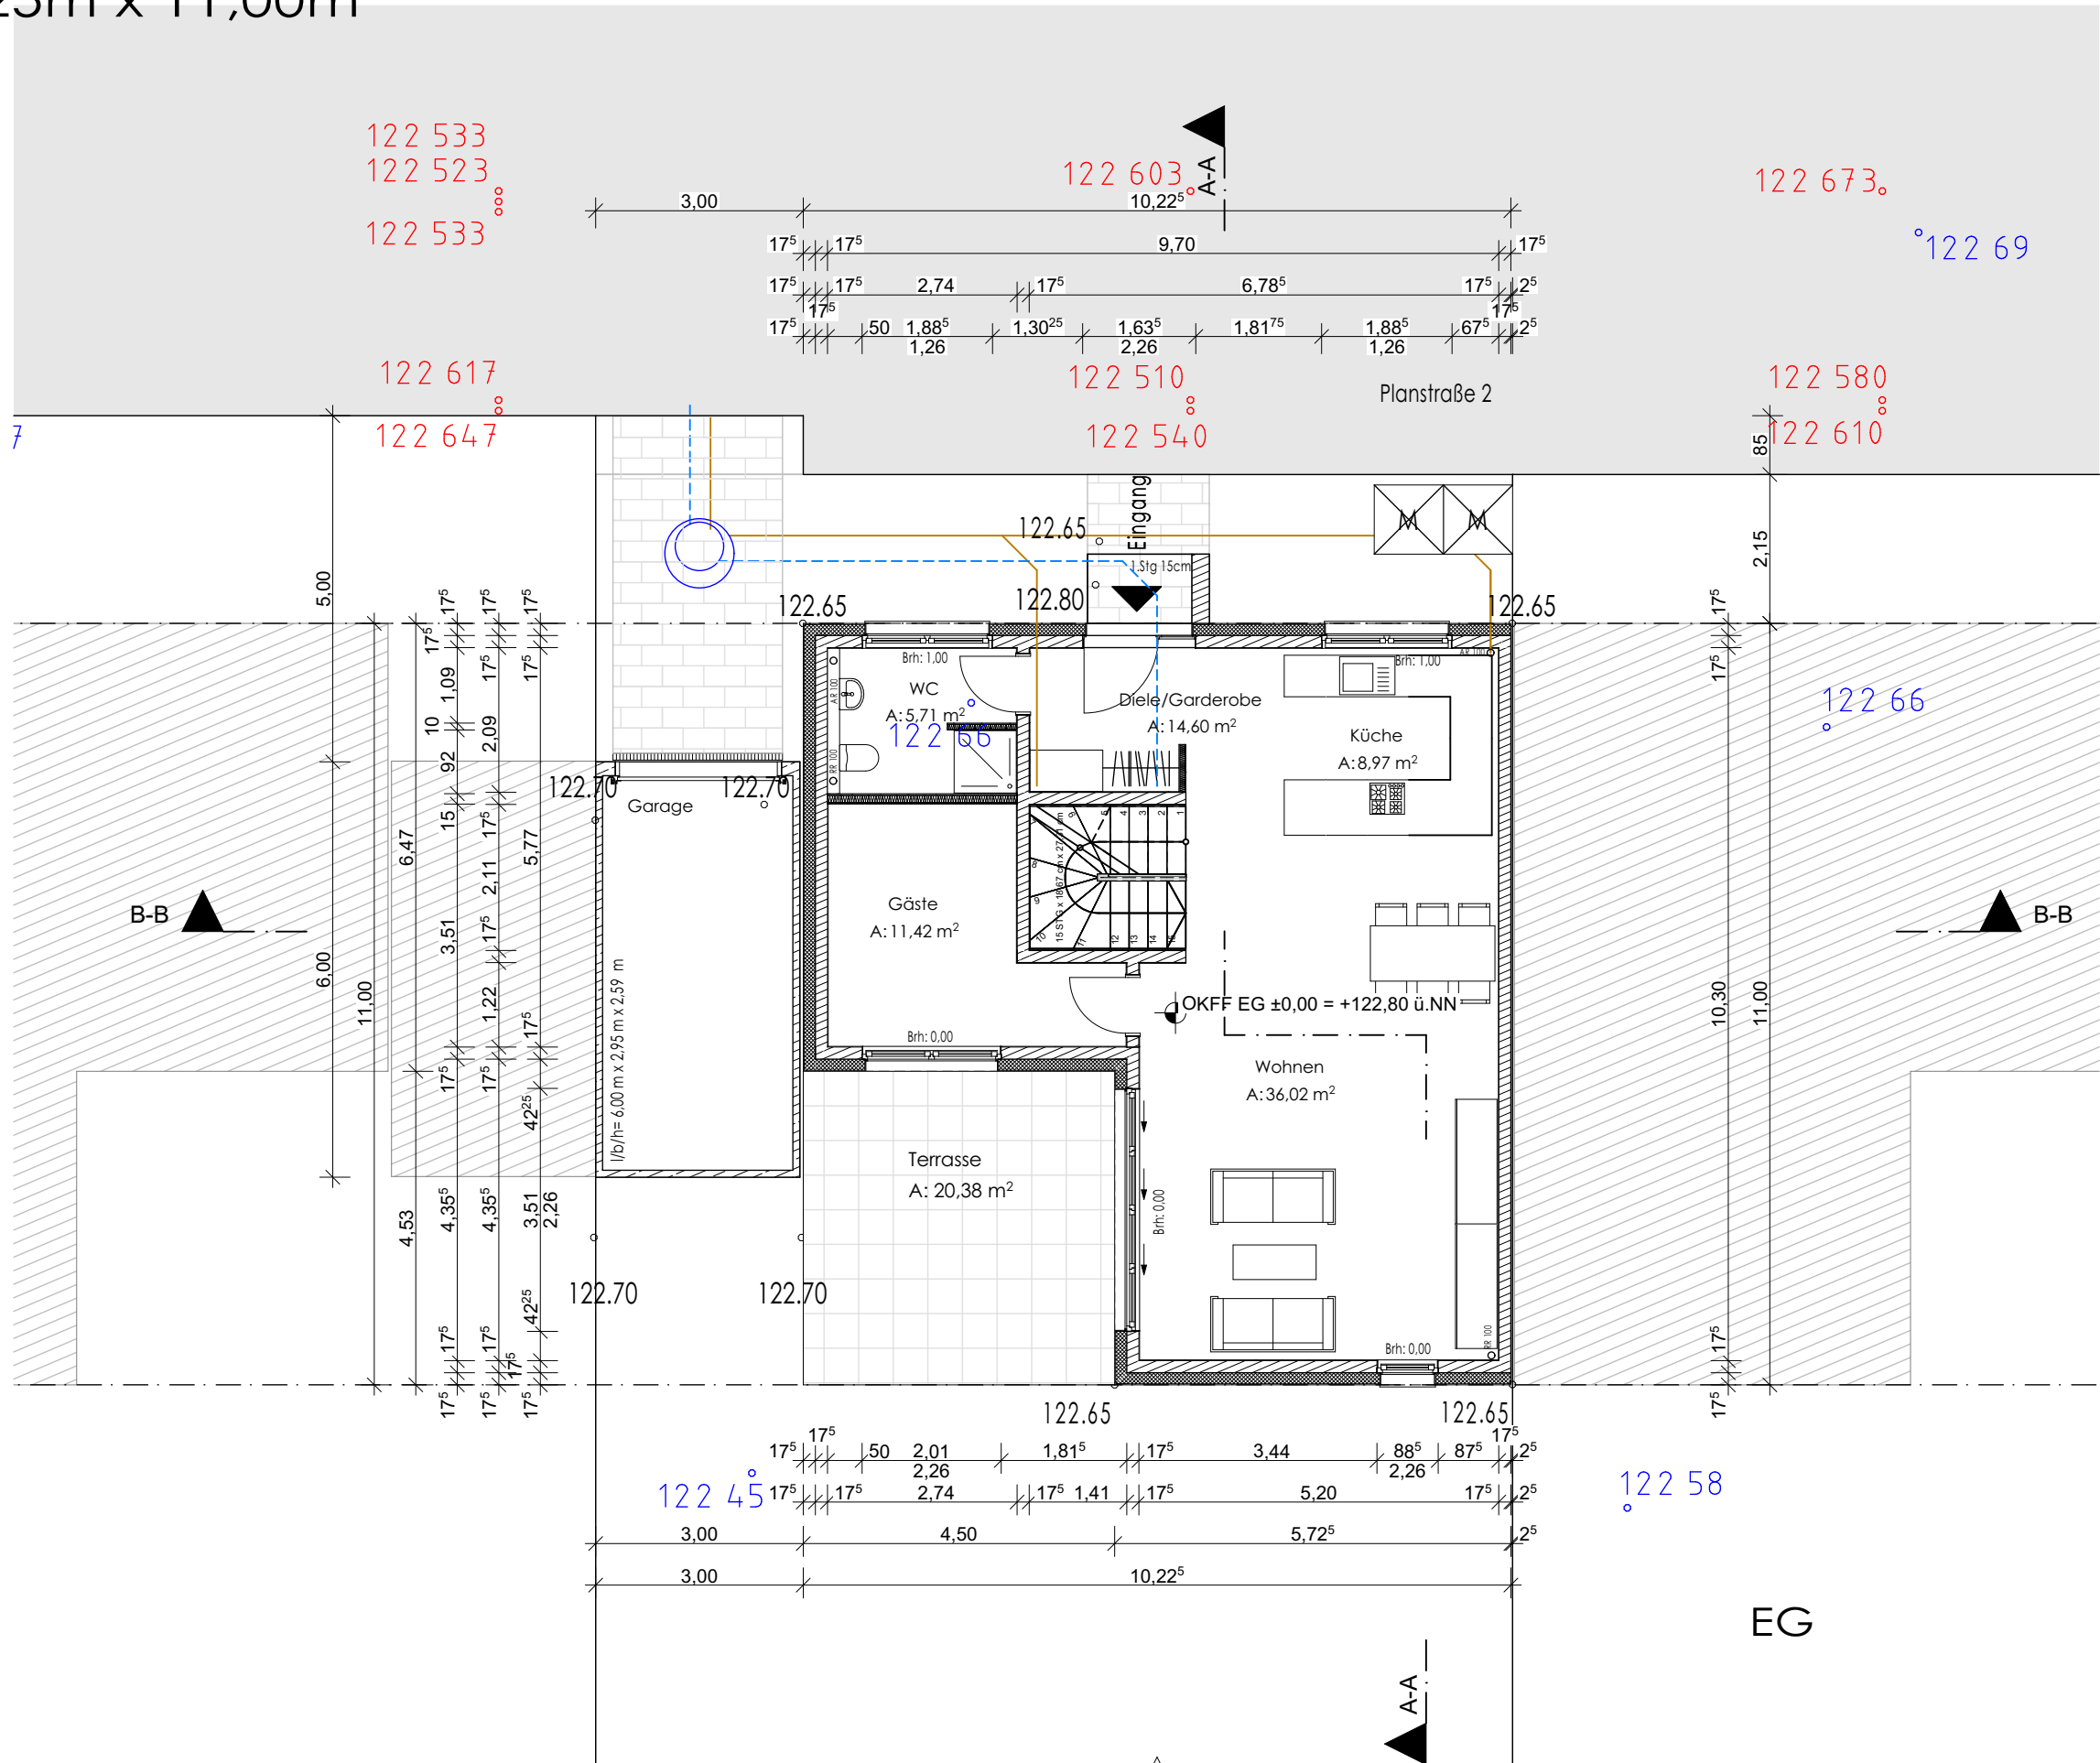

LOGO

Errichtung einer  
Doppelhaushälfte

Grosser Einberg / Planstraße 2  
44789 Bochum

PROJEKT

Bollmann Bauen+Wohnen  
GmbH

Querenburgerstraße 40  
44789 Bochum

BAUHERR

DER BAUHERR

DATUM: 10.05.2021

DER ARCHITEKT

DATUM: 10.05.2021

Bauantrag Grundriss

PHASE

A-4000

PLANCODE

INDEX

10.05.2021

AUSGABEDATUM

Grundriss\_Typ D\_EG\_Grosser  
Einberg 13f

PLANINHALT

1:100

BOS

27.05.2020

MASZSTAB

GEZEICHNET

ERSTELLT

DIN A3

BOL QUE  
2

116.20

FORMAT

PROJEKT

PROJEKT-NR:





KEMPER · STEINER & PARTNER  
ARCHITEKTEN GMBH

Gerard-Mortier-Platz 2, 44793 Bochum TEL: 0234/95991-0  
E-mail: info@kemper-steiner-partner.de Fax: 0234/95991-33

HAUSTYP D  
Doppelhaus Hofhaus  
10,25m x 11,00m

A-4027

A-A

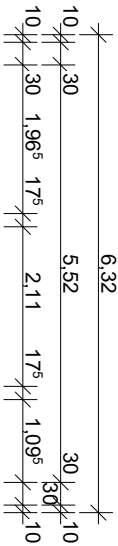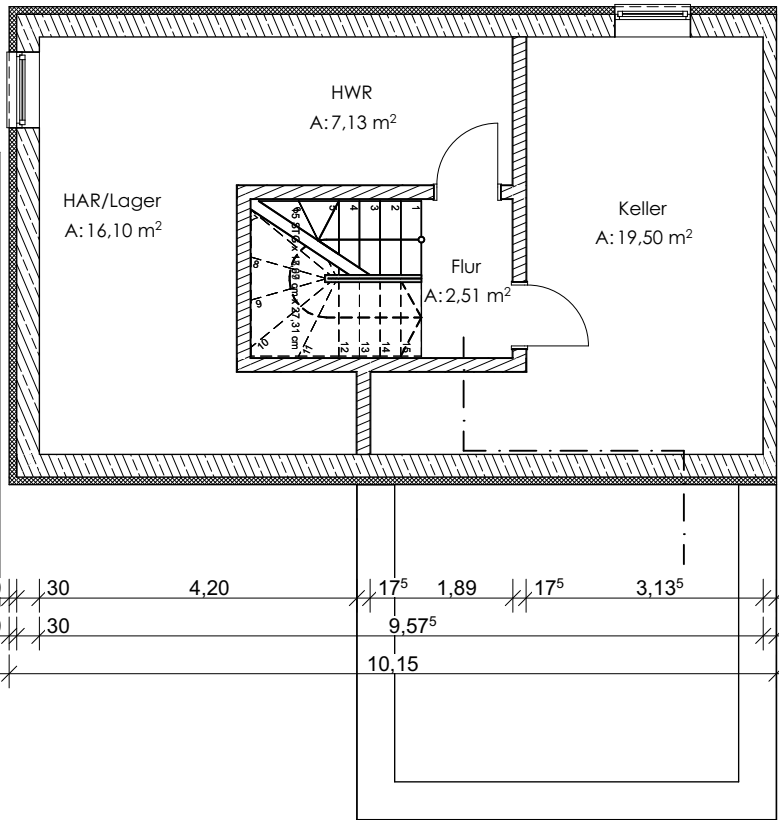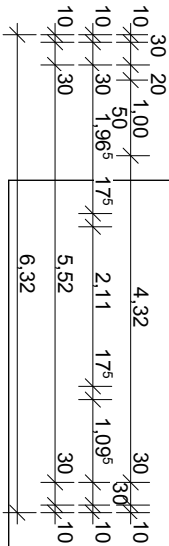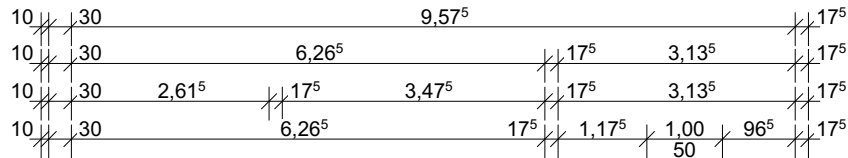

B-B

A-4029

B-B

UG

A-A

A-4028

LOGO

Errichtung einer  
Doppelhaushälfte

Grosser Einberg / Planstraße 2  
44789 Bochum

PROJEKT

Bollmann Bauen+Wohnen  
GmbH

Querenburgerstraße 40  
44789 Bochum

BAUHERR

DER BAUHERR

DATUM: 10.05.2021

DER ARCHITEKT

DATUM: 10.05.2021

Bauantrag Grundriss

PHASE

A-4000

PLANCODE

INDEX

10.05.2021

AUSGABEDATUM

Grundriss\_Typ D\_UG\_Grosser  
Einberg 13f

PLANINHALT

1:100

BOS

27.05.2020

MASZSTAB

GEZEICHNET

ERSTELLT

DIN A3

BOL QUE  
2

116.20

FORMAT


PROJEKT

PROJEKT-NR:

KEMPER · STEINER & PARTNER  
ARCHITEKTEN GMBH

Gerard-Mortier-Platz 2, 44793 Bochum TEL: 0234/95991-0  
E-mail: info@kemper-steiner-partner.de Fax: 0234/95991-33

HAUSTYP D  
Doppelhaus Hofhaus  
10,25m x 11,00m

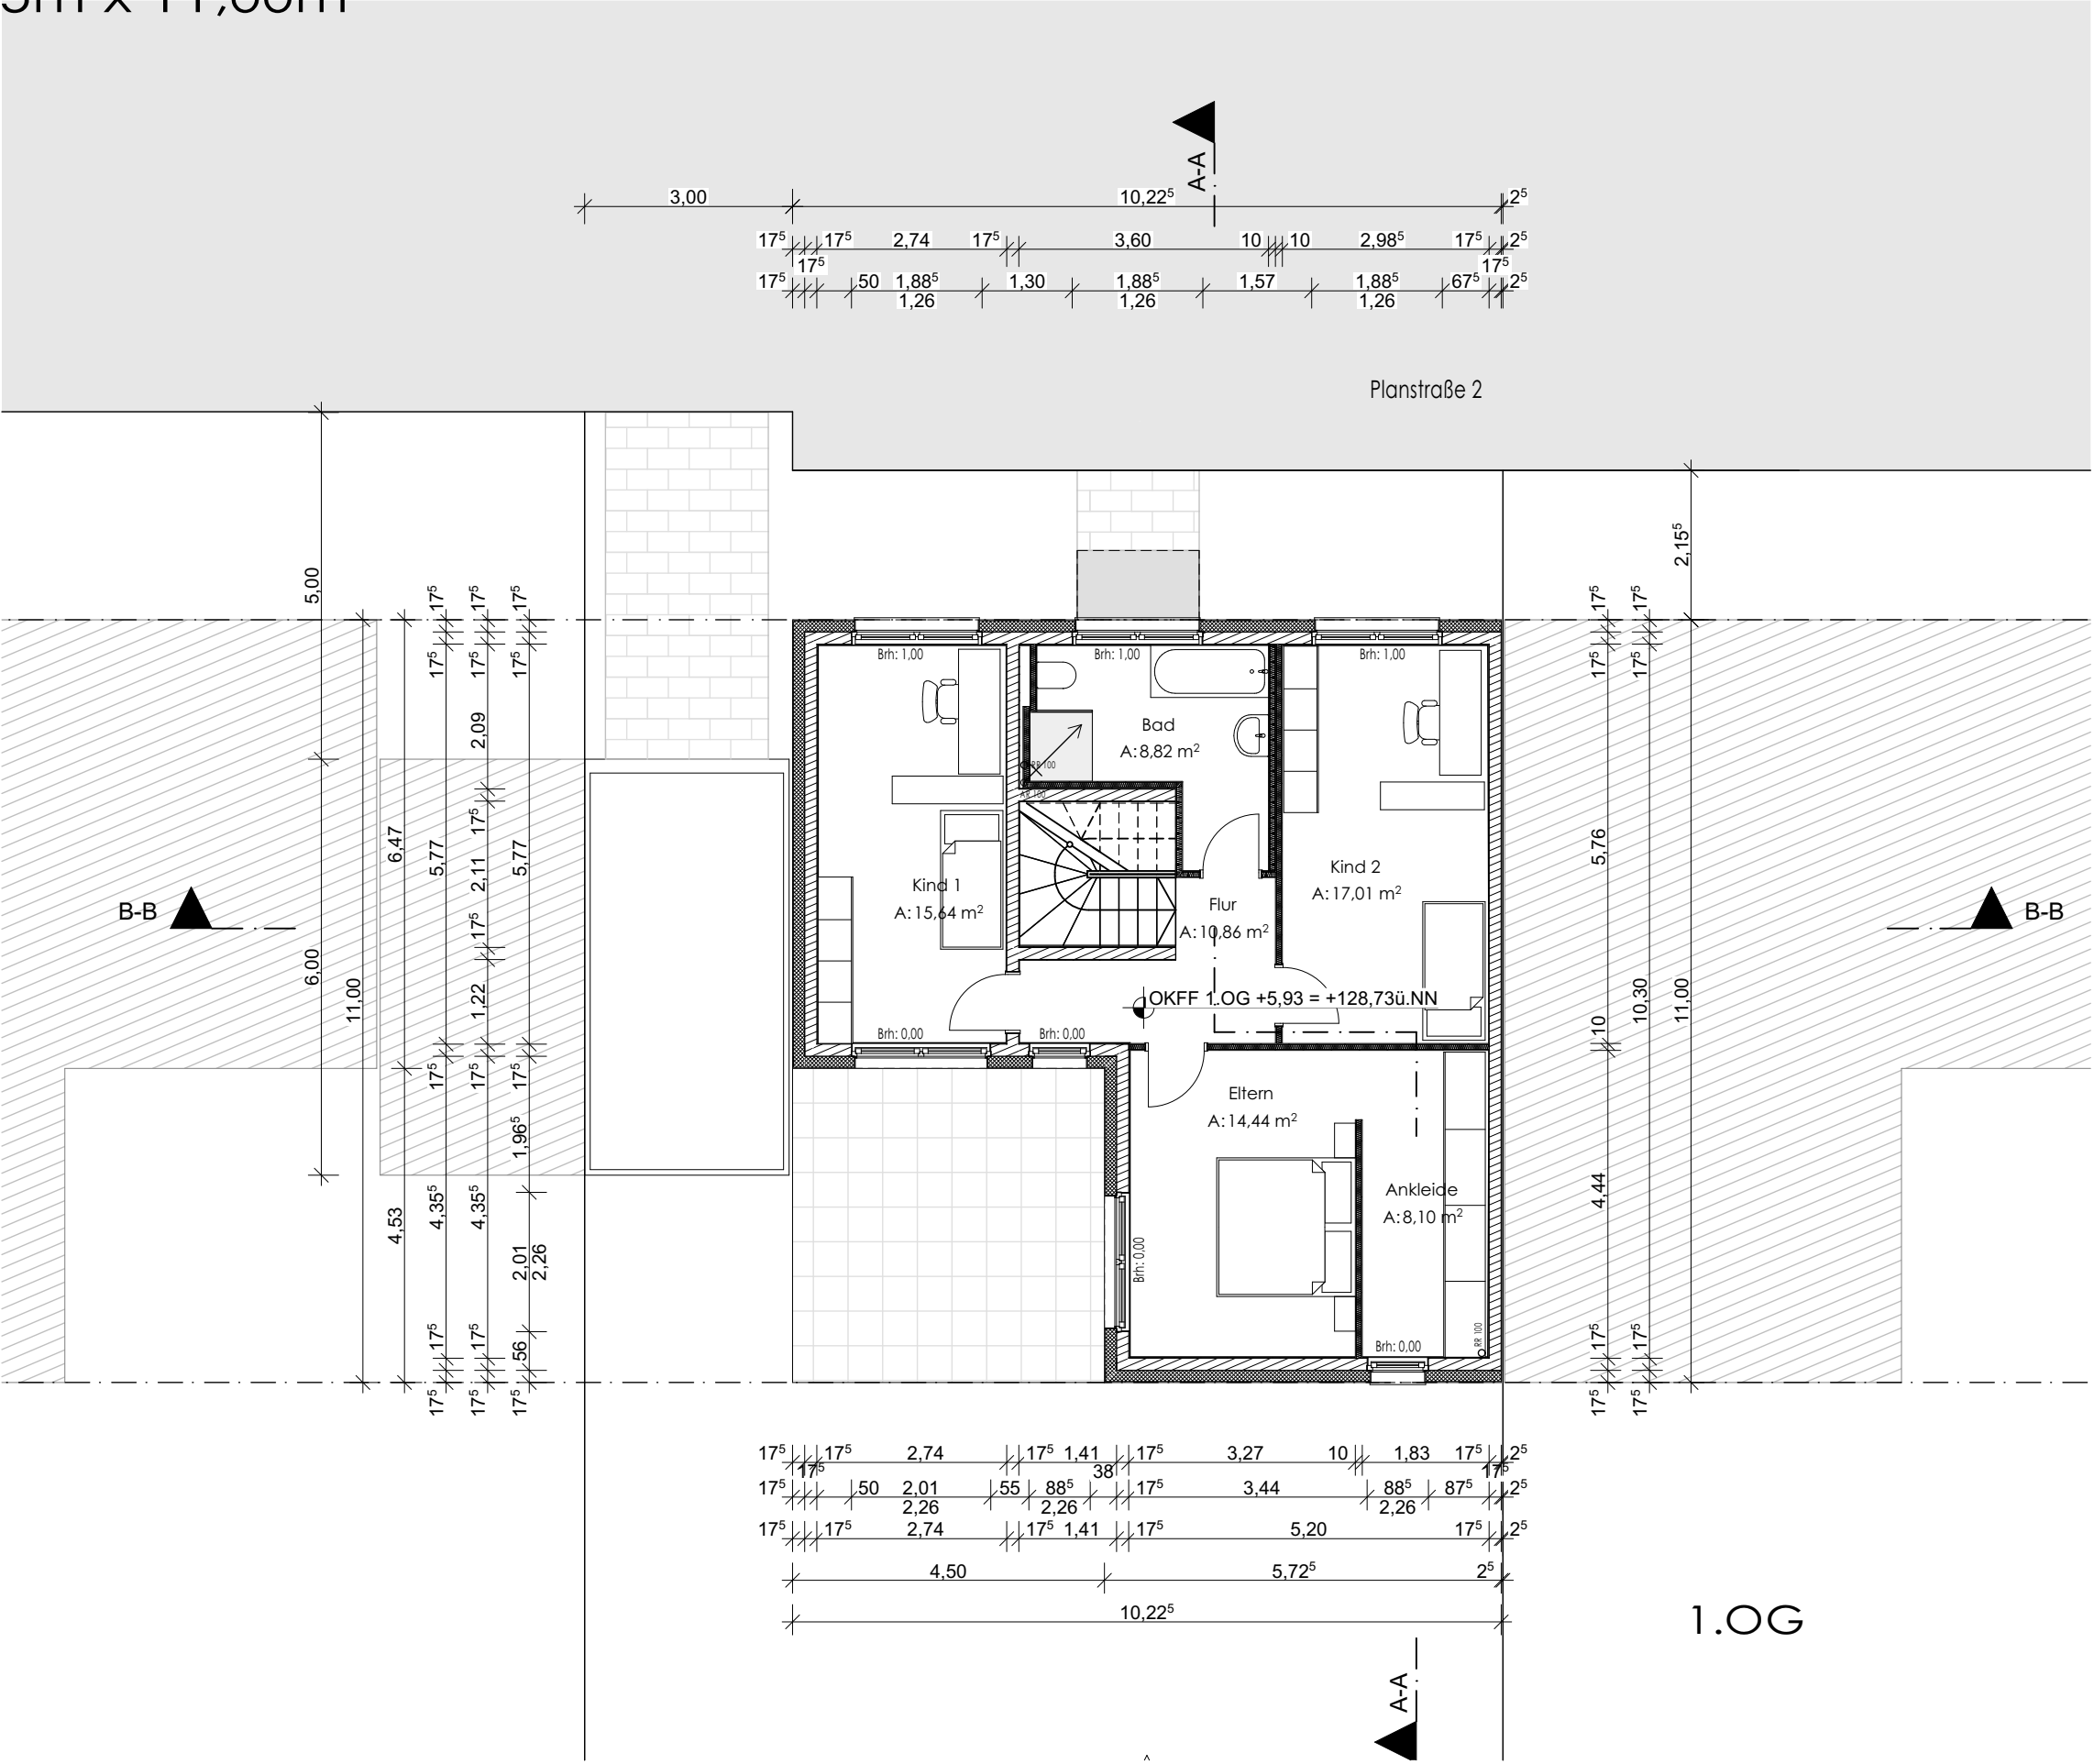

LOGO

Errichtung einer  
Doppelhaushälfte

Grosser Einberg / Planstraße 2  
44789 Bochum

PROJEKT

Bollmann Bauen+Wohnen  
GmbH

Querenburgerstraße 40  
44789 Bochum

BAUHERR

DER BAUHERR

DATUM: 10.05.2021

DER ARCHITEKT

DATUM: 10.05.2021

Bauantrag Grundriss

PHASE

A-4001

PLANCODE

INDEX

10.05.2021

AUSGABEDATUM

Grundriss Typ D\_  
1.OG\_Grosser Einberg 13f

PLANINHALT

1:100

BOS

27.05.2020

MASZSTAB

GEZEICHNET

ERSTELLT

DIN A3

BOL QUE  
2

116.20

FORMAT


PROJEKT

PROJEKT-NR:


KEMPER · STEINER & PARTNER  
ARCHITEKTEN GMBH

Gerard-Mortier-Platz 2, 44793 Bochum TEL: 0234/95991-0  
E-mail: info@kemper-steiner-partner.de Fax: 0234/95991-33

HAUSTYP D  
Doppelhaus Hofhaus  
10,25m x 11,00m

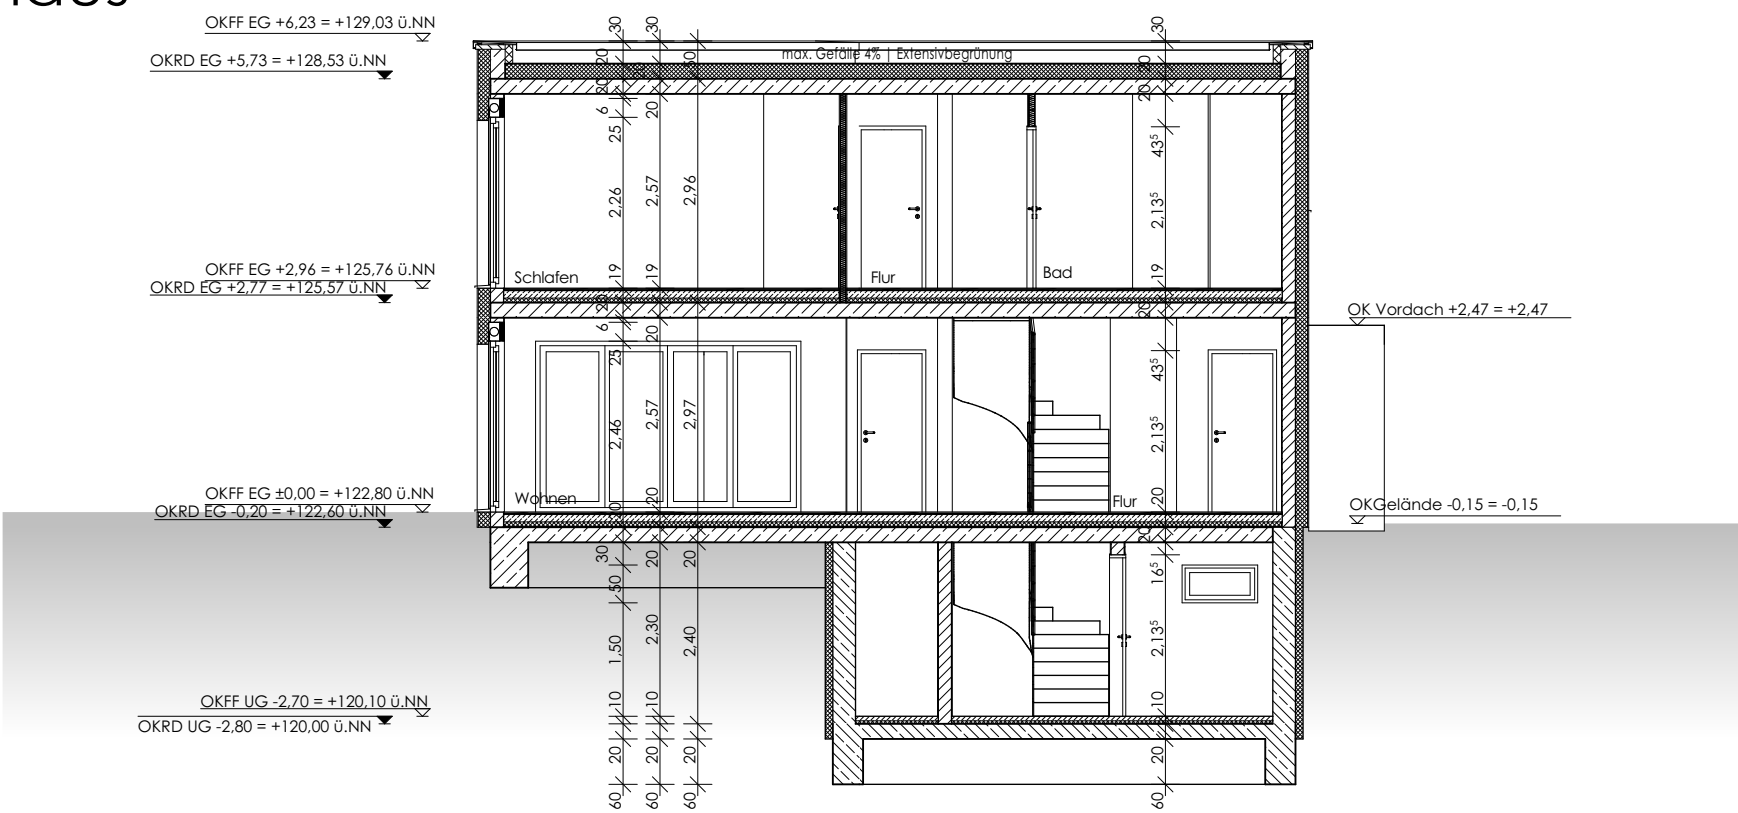

Haus D | Schnitt | A-A

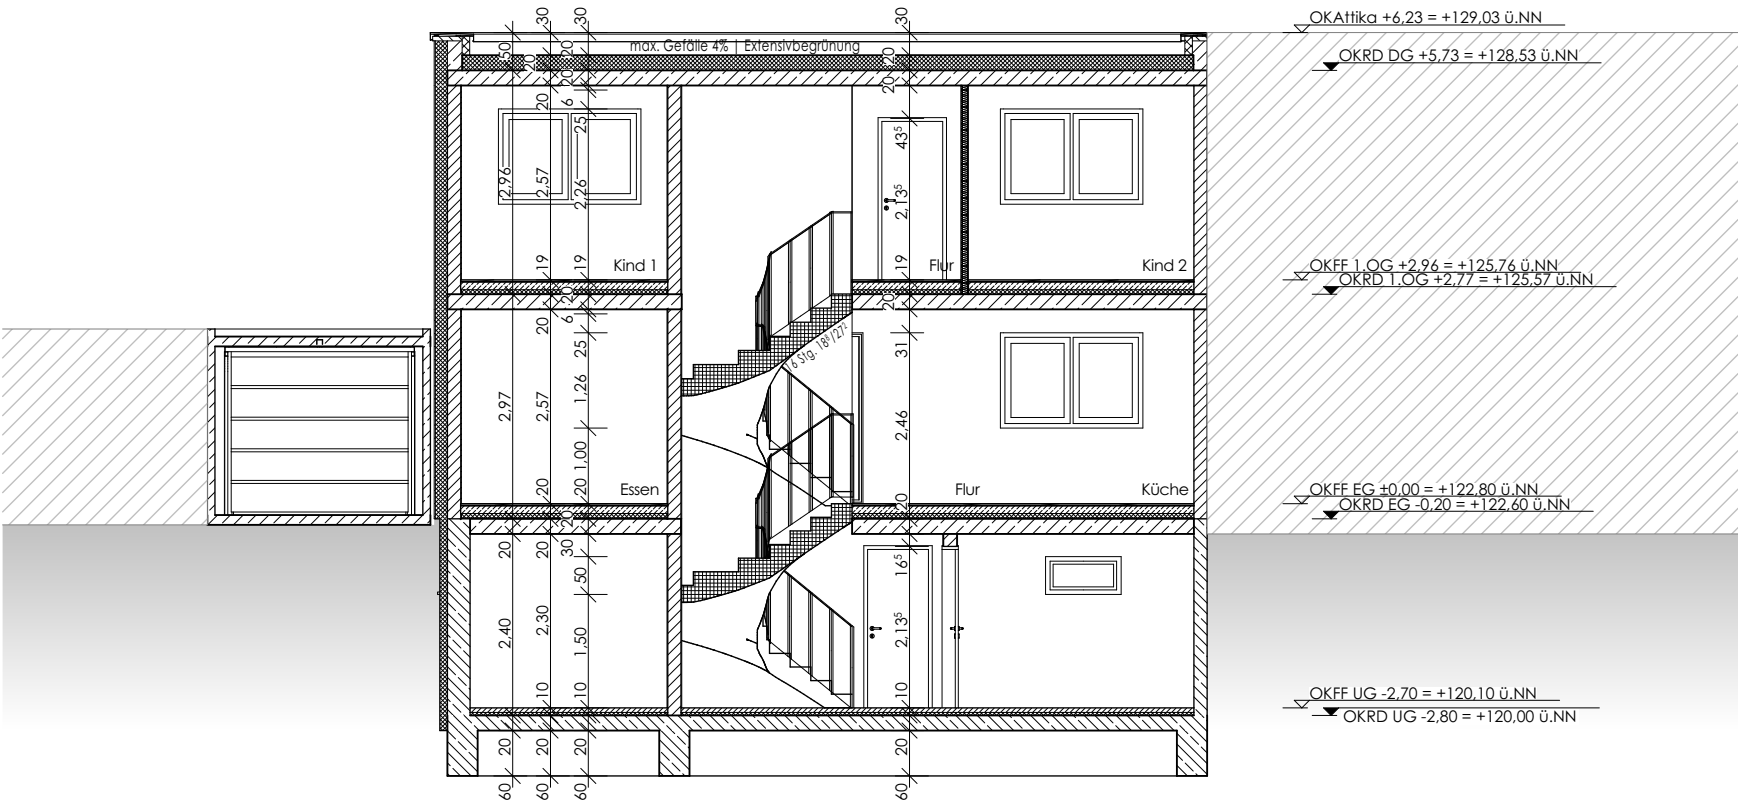

Haus D | Schnitt | B-B

LOGO

Errichtung einer  
Doppelhaushälfte

Grosser Einberg / Planstraße 2  
44789 Bochum

PROJEKT

Bollmann Bauen+Wohnen  
GmbH

Querenburgerstraße 40  
44789 Bochum

BAUHERR

DER BAUHERR

DATUM: 10.05.2021

DER ARCHITEKT

DATUM: 10.05.2021




| Bauantrag Schnitte                         |       |              |
|--------------------------------------------|-------|--------------|
| PHASE                                      |       |              |
| A-4100                                     |       | 10.05.2021   |
| PLANCODE                                   | INDEX | AUSGABEDATUM |
| Schnitt A-A, B-B Typ D_Grosser Einberg 13f |       |              |
| PLANINHALT                                 |       |              |

|          |            |             |
|----------|------------|-------------|
| 1:100    | BOS        | 27.05.2020  |
| MASZSTAB | GEZEICHNET | ERSTELLT    |
| DIN A3   | BOL QUE 2  | 116.20      |
| FORMAT   | PROJEKT    | PROJEKT-NR: |

KEMPER · STEINER & PARTNER  
ARCHITEKTEN GMBH

Gerard-Mortier-Platz 2, 44793 Bochum TEL: 0234/95991-0  
E-mail: info@kemper-steiner-partner.de Fax: 0234/95991-33

HAUSTYP D  
Doppelhaus Hofhaus  
10,25m x 11,00m

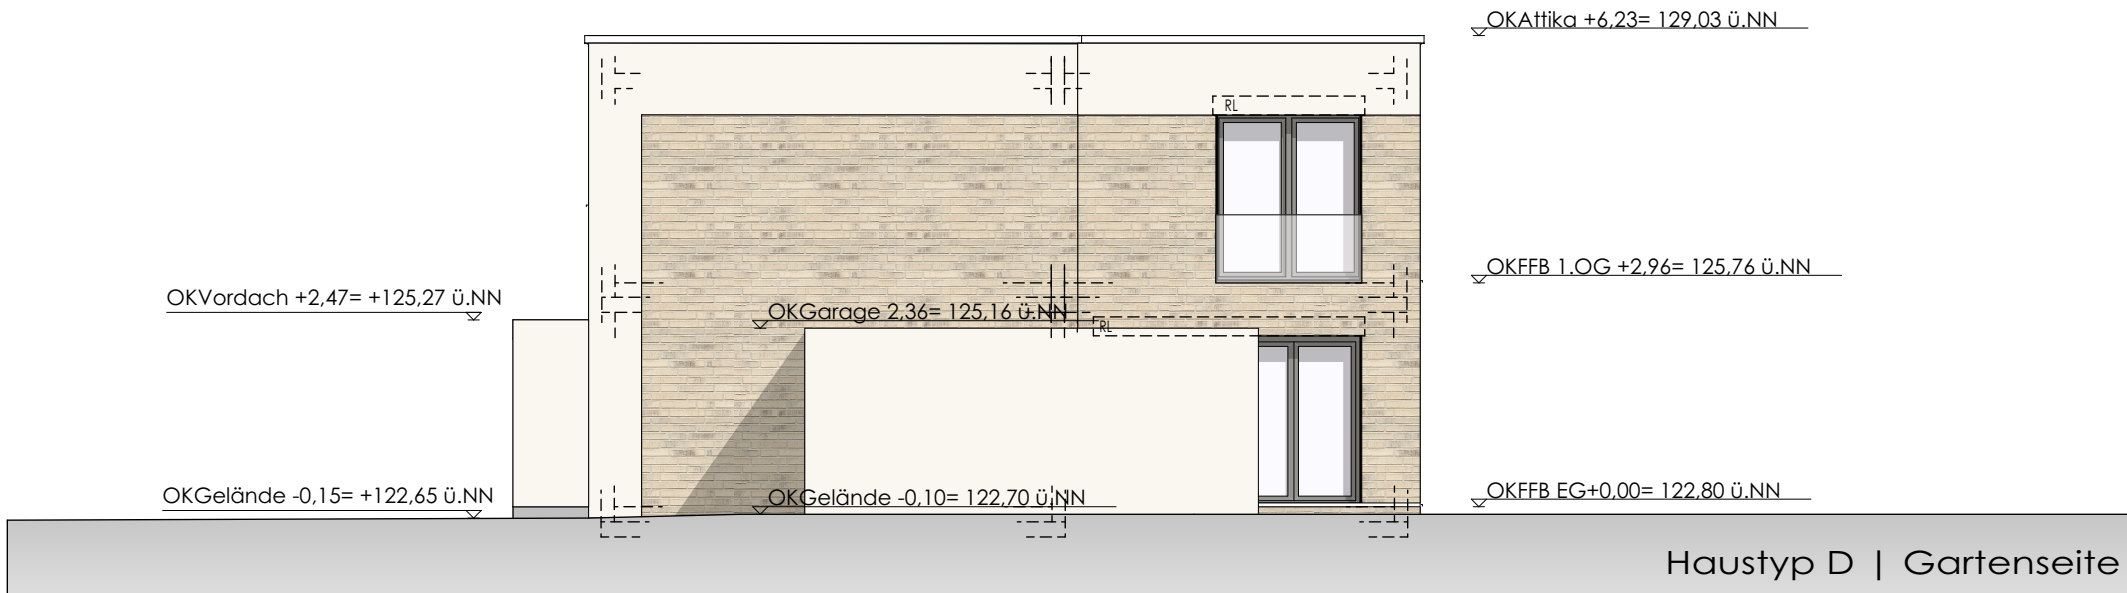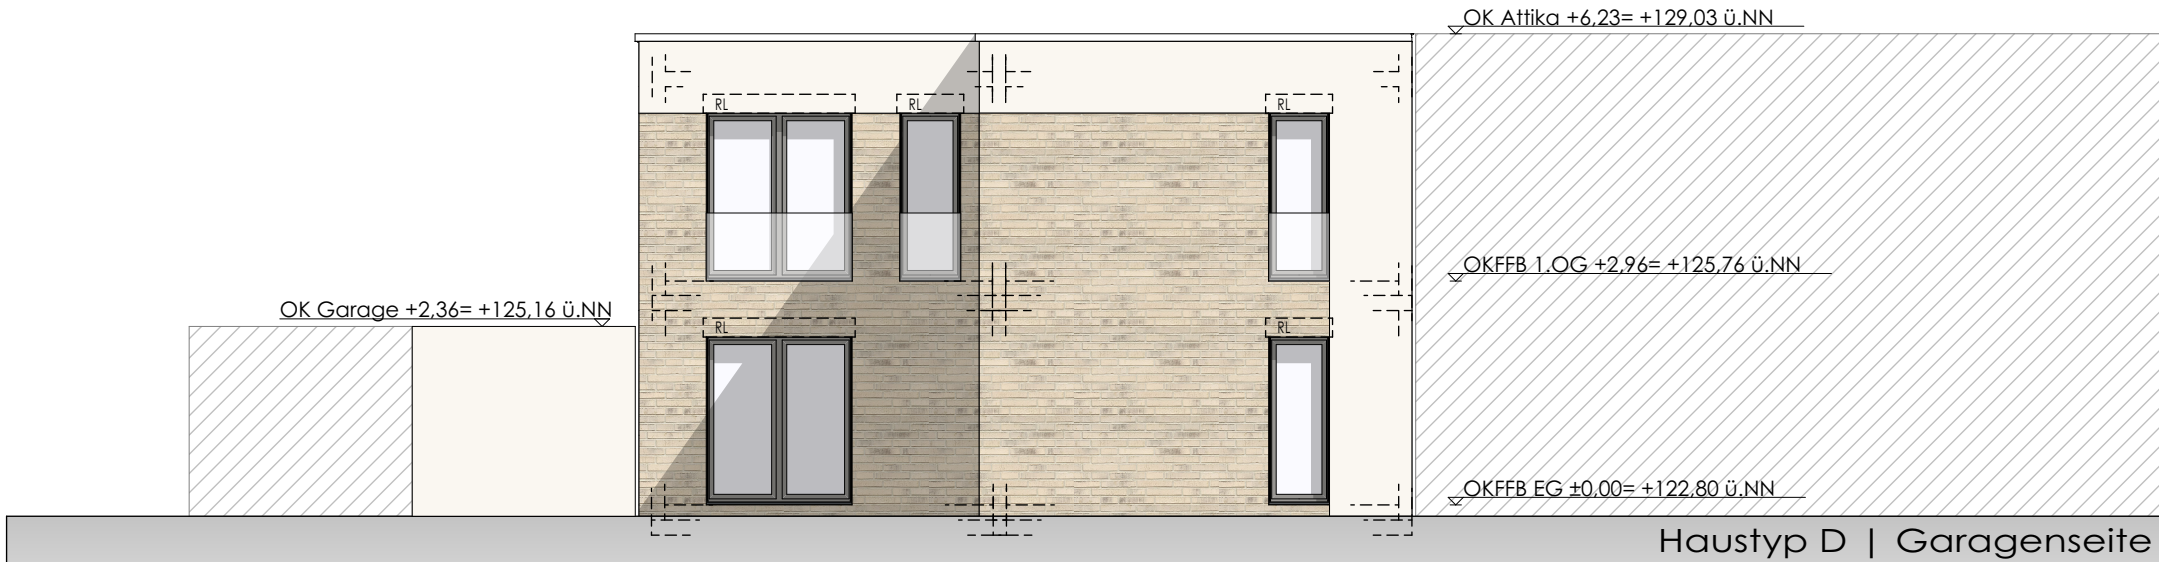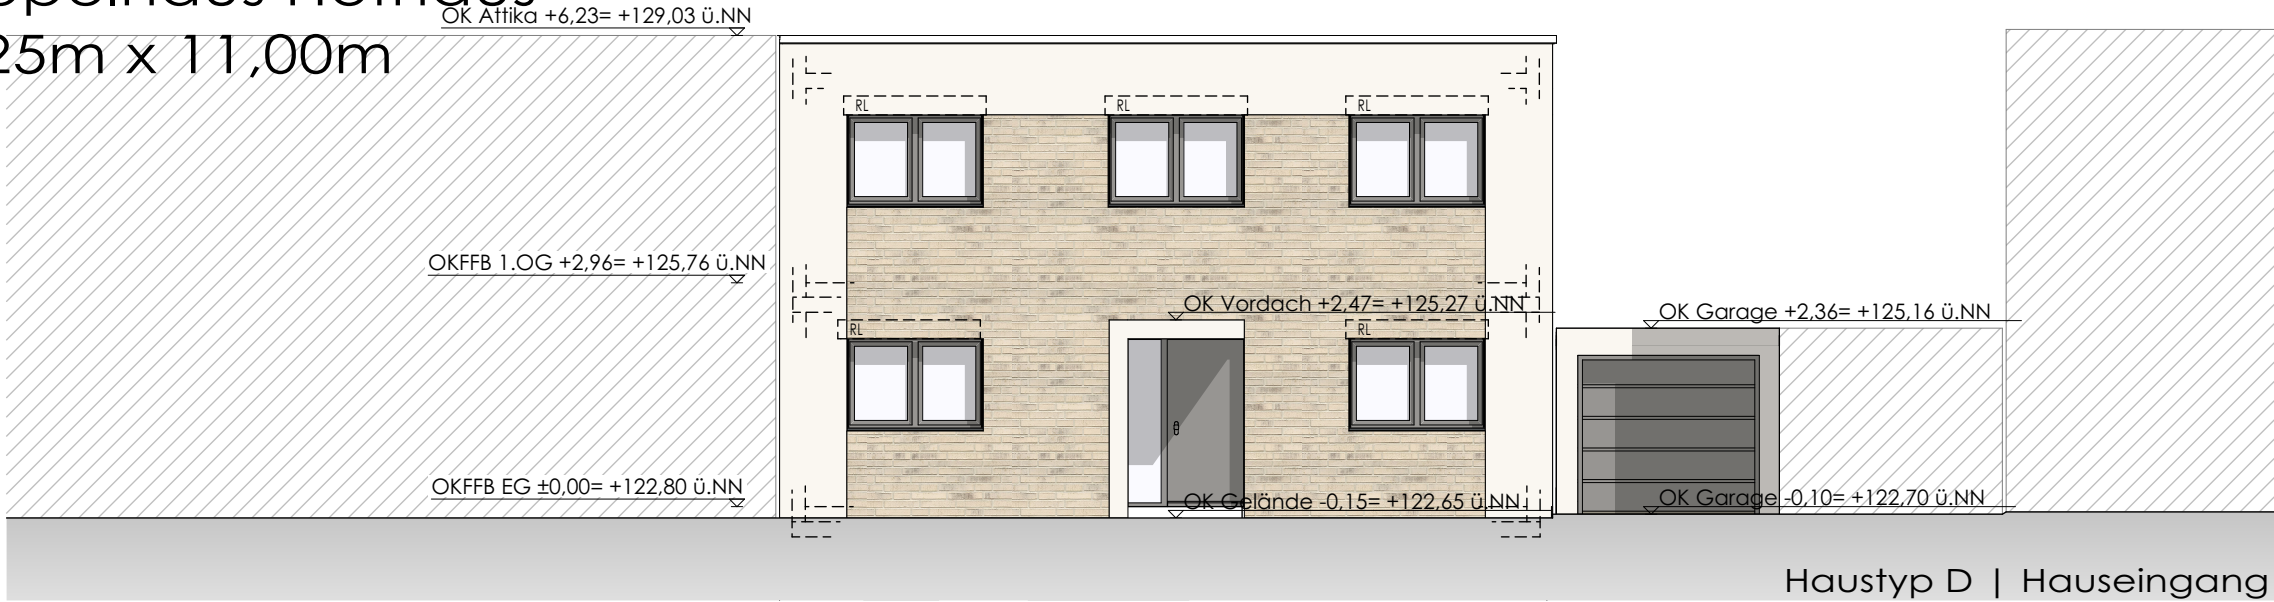

LOGO

Errichtung einer  
Doppelhaushälfte

Grosser Einberg / Planstraße 2  
44789 Bochum

PROJEKT

Bollmann Bauen+Wohnen  
GmbH

Querenburgerstraße 40  
44789 Bochum

BAUHERR

DER BAUHERR

DATUM: 10.05.2021

DER ARCHITEKT

DATUM: 10.05.2021

Bauantrag Ansichten

PHASE

A-4200

PLANCODE

INDEX

10.05.2021

AUSGABEDATUM

Ansicht\_Typ D\_Grosser  
Einberg 13f

PLANINHALT

|          |              |             |
|----------|--------------|-------------|
| 1:100    | BOS          | 27.05.2020  |
| MASZSTAB | GEZEICHNET   | ERSTELLT    |
| DIN A3   | BOL QUE<br>2 | 116.20      |
| FORMAT   | PROJEKT      | PROJEKT-NR: |

KEMPER · STEINER & PARTNER  
ARCHITEKTEN GMBH

Gerard-Mortier-Platz 2, 44793 Bochum TEL: 0234/95991-0  
E-mail: info@kemper-steiner-partner.de Fax: 0234/95991-33