


HAUSTYP D
Doppelhaus Hofhaus
10,25m x 11,00m

A-4027

A-A

A-4029

B-B

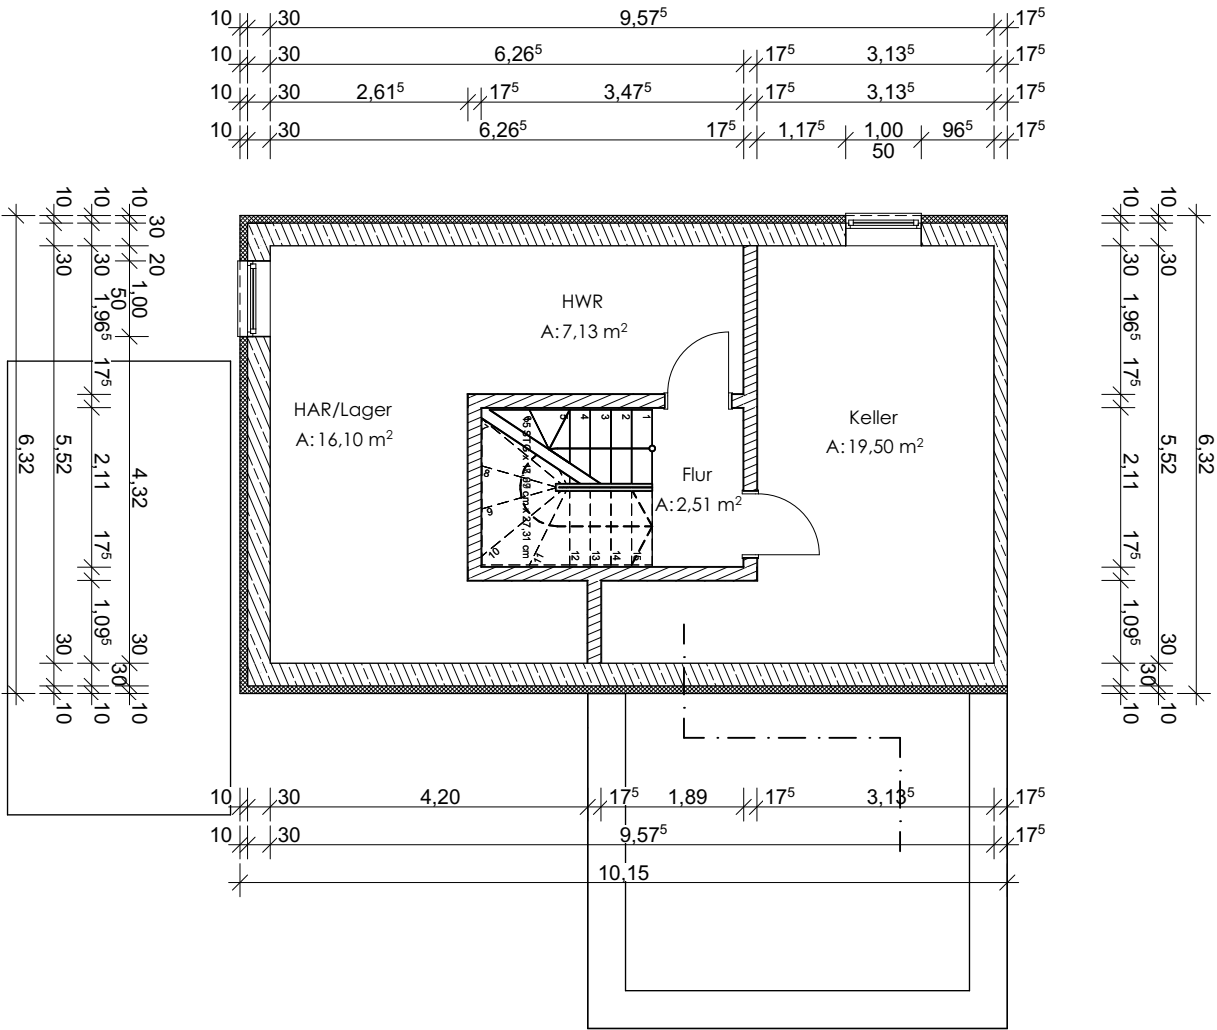

A-4028

UG

LOGO

Errichtung einer
Doppelhaushälfte

Grosser Einberg / Planstraße 2
44789 Bochum

PROJEKT

Bollmann Bauen+Wohnen
GmbH

Querenburgerstraße 40
44789 Bochum

BAUHERR

DER BAUHERR

DATUM: 10.05.2021

DER ARCHITEKT

DATUM: 10.05.2021

Bauantrag Grundriss

PHASE

A-4000

PLANCODE

INDEX

10.05.2021

AUSGABEDATUM

Grundriss_Typ D_UG_Grosser
Einberg 13h

PLANINHALT

1:100

BOS

27.05.2020

MASZSTAB

GEZEICHNET

ERSTELLT

DIN A3

BOL QUE
2

116.20

FORMAT


PROJEKT

PROJEKT-NR:

KEMPER · STEINER & PARTNER
ARCHITEKTEN GMBH

Gerard-Mortier-Platz 2, 44793 Bochum TEL: 0234/95991-0
E-mail: info@kemper-steiner-partner.de Fax: 0234/95991-33

HAUSTYP D
Doppelhaus Hofhaus
10,25m x 11,00m

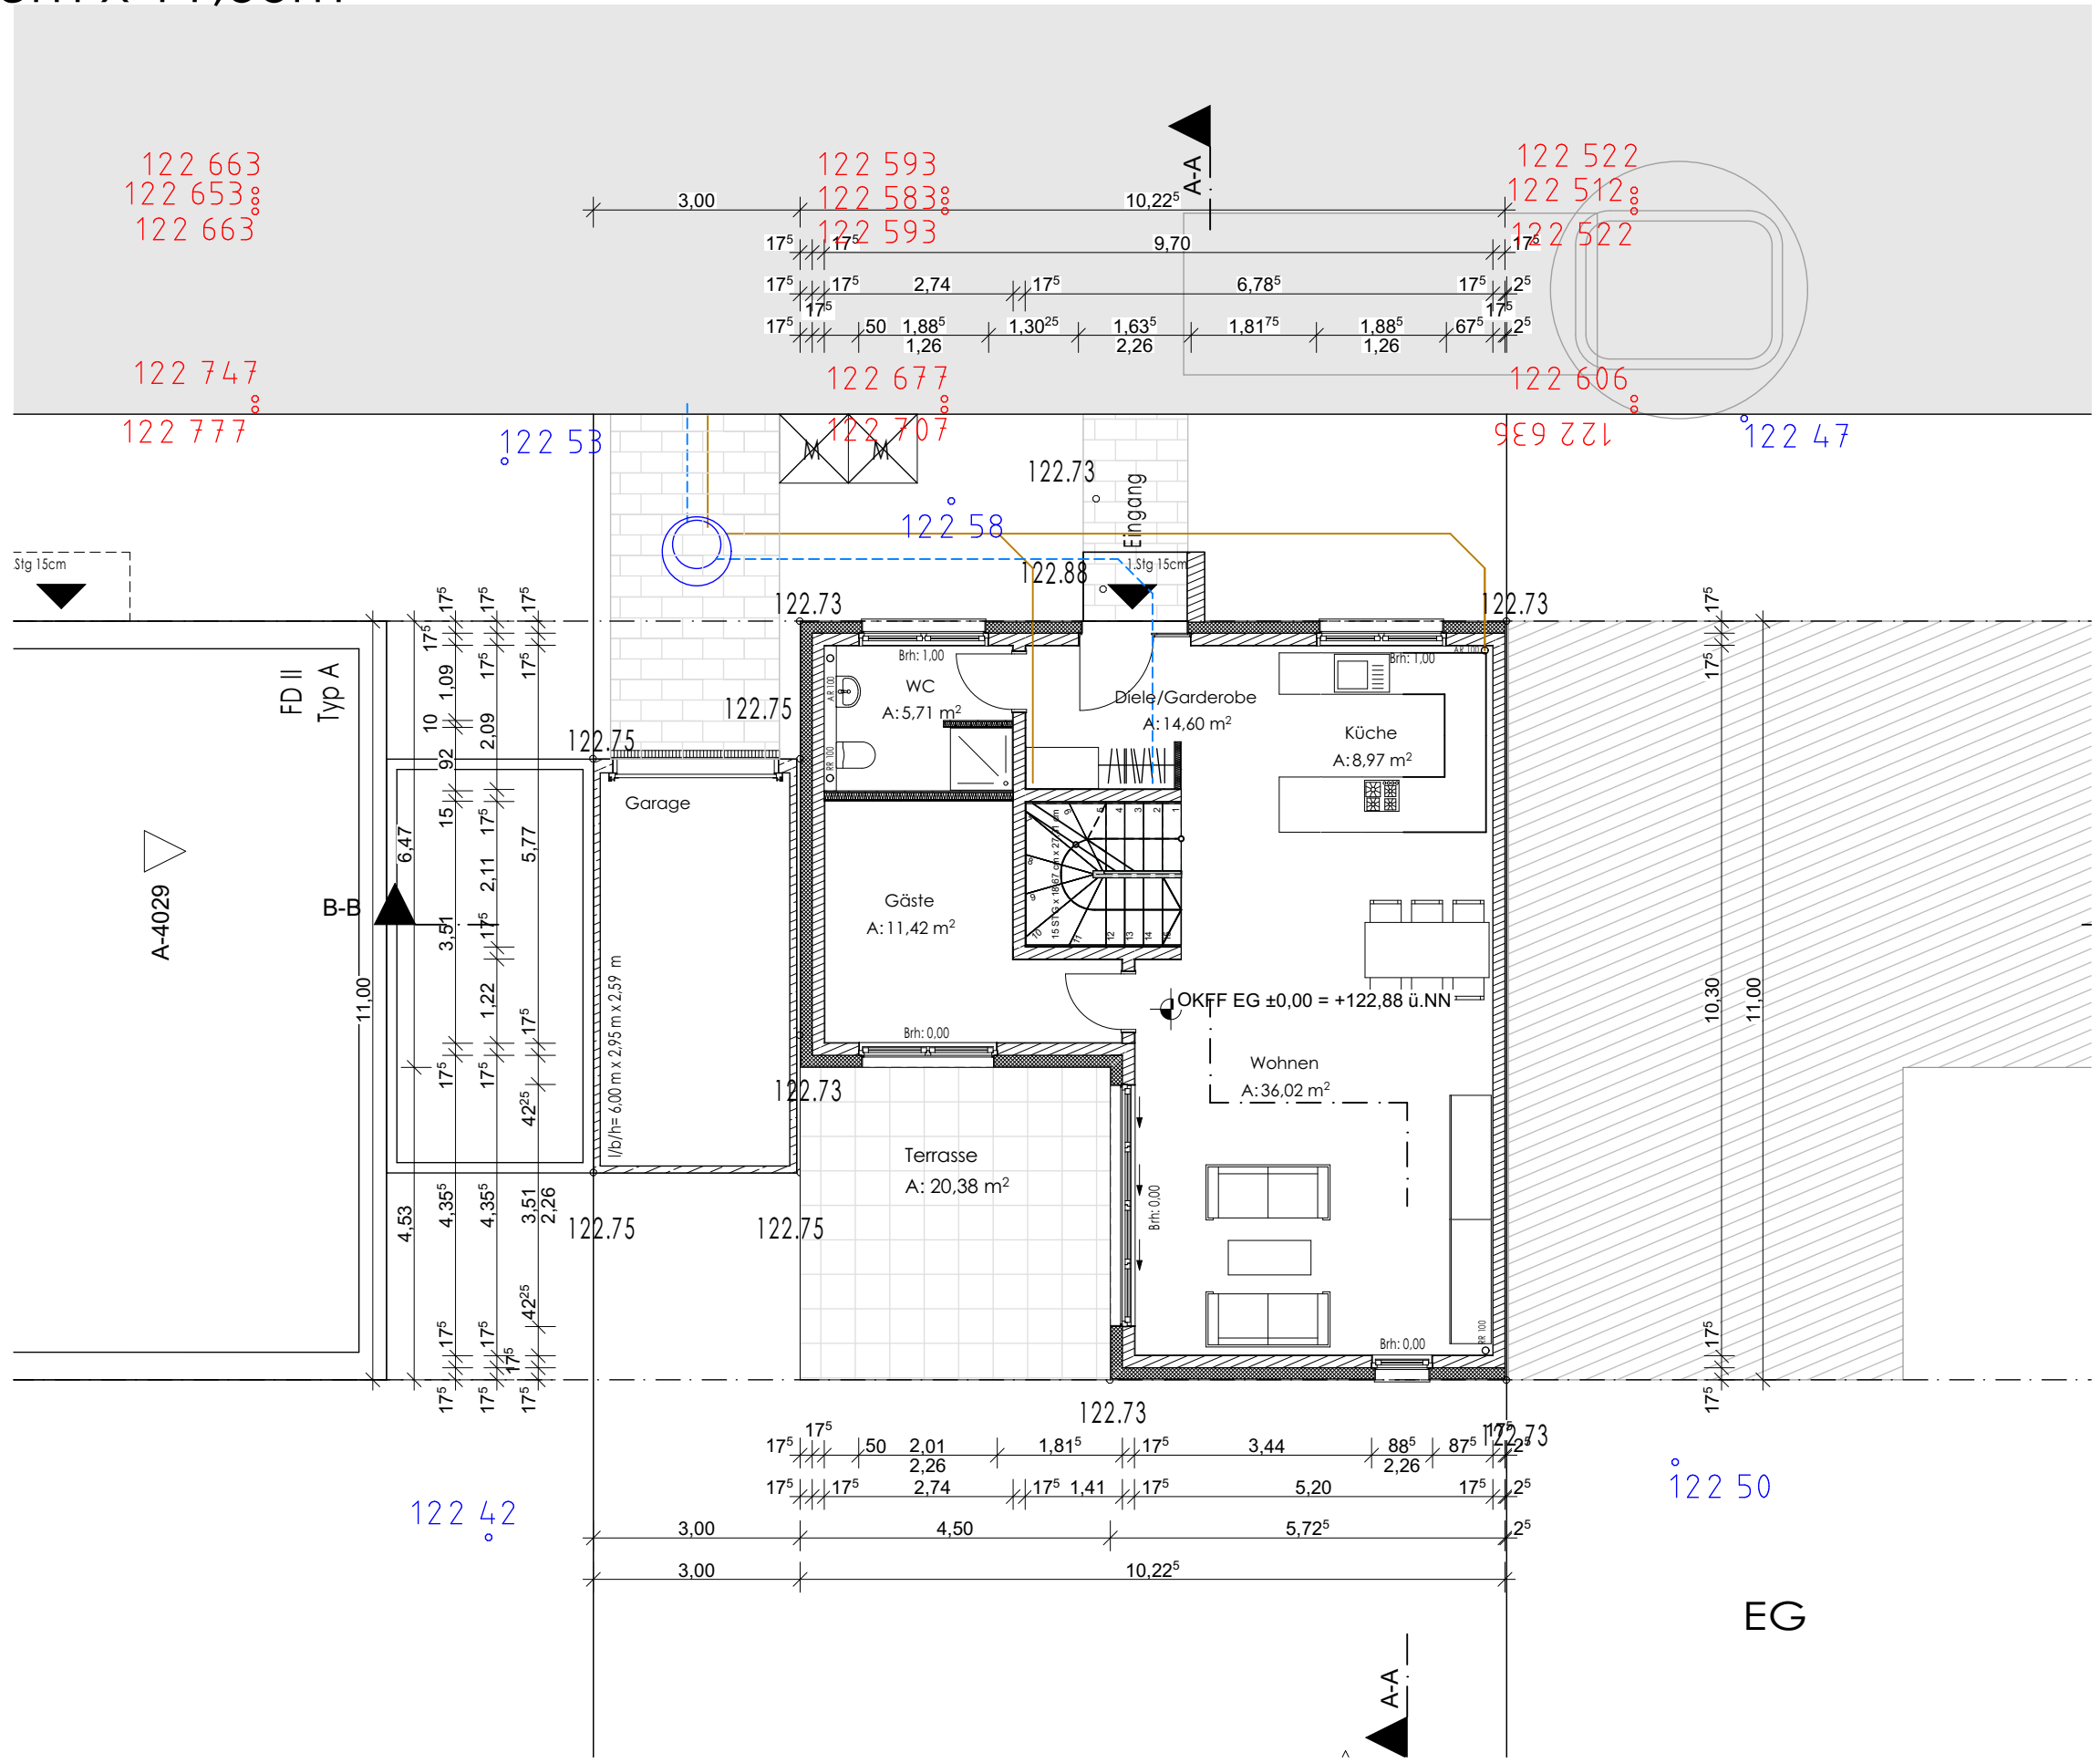

LOGO

Errichtung einer Doppelhaushälfte

Grosser Einberg / Planstraße 2
44789 Bochum

PROJEKT

Bollmann Bauen+Wohnen GmbH

Querenburgerstraße 40
44789 Bochum

BAUHERR

DER BAUHERR DATUM: 10.05.2021

DER ARCHITEKT DATUM: 10.05.2021


Bauantrag Grundriss		
PHASE		
A-4000		10.05.2021
PLANCODE	INDEX	AUSGABEDATUM
Grundriss_Typ D_EG_Grosser Einberg 13h		
PLANINHALT		

1:100	BOS	27.05.2020
MASZSTAB	GEZEICHNET	ERSTELLT
DIN A3	BOL QUE 2	116.20
FORMAT	PROJEKT	PROJEKT-NR:

KEMPER · STEINER & PARTNER
ARCHITEKTEN GMBH

Gerard-Mortier-Platz 2, 44793 Bochum TEL: 0234/95991-0
E-mail: info@kemper-steiner-partner.de Fax: 0234/95991-33

HAUSTYP D
Doppelhaus Hofhaus
10,25m x 11,00m

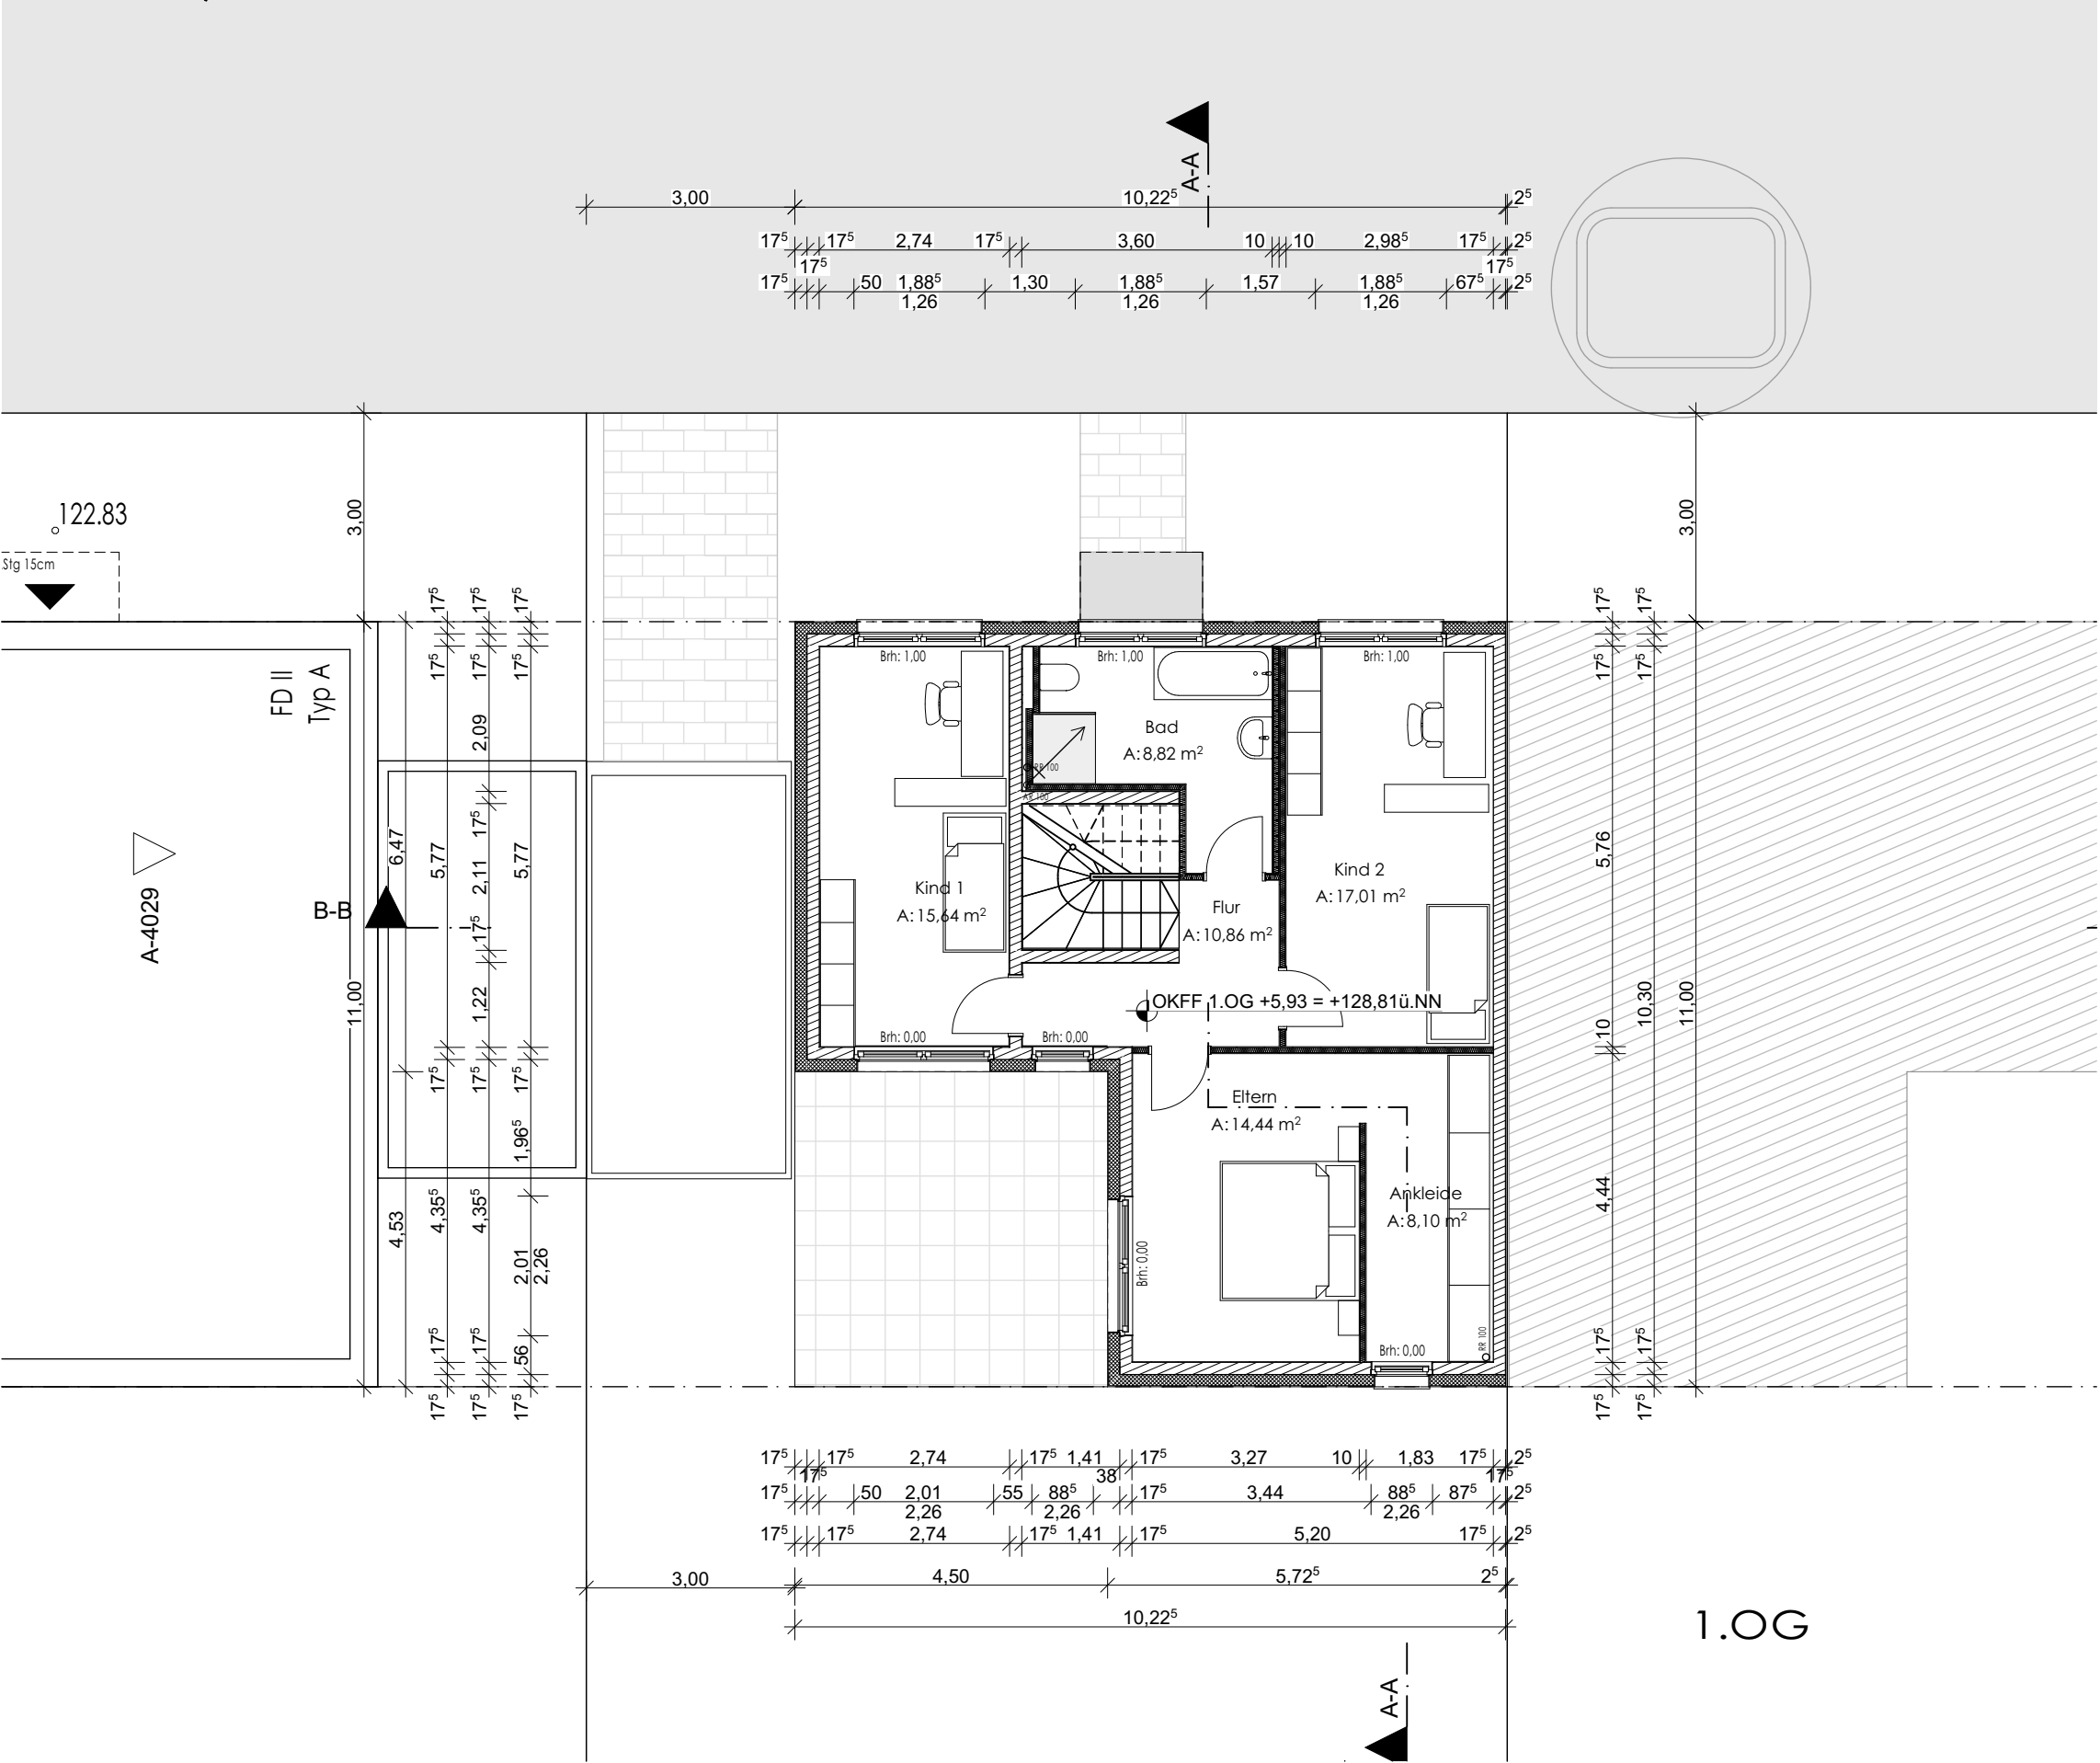

LOGO

Errichtung einer
Doppelhaushälfte

Grosser Einberg / Planstraße 2
44789 Bochum

PROJEKT

**Bollmann Bauen+Wohnen
GmbH**

Querenburgerstraße 40
44789 Bochum

BAUHERR

DER BAUHERR

DATUM: 10.05.2021

DER ARCHITEKT

DATUM: 10.05.2021

Bauantrag Grundriss

PHASE

A-4001

PLANCODE

INDEX

10.05.2021

AUSGABEDATUM

**Grundriss Typ D_
1.OG_Grosser Einberg 13h**

PLANINHALT

1:100

BOS

27.05.2020

MASZTAB

GEZEICHNET

ERSTELLT

DIN A3

**BOL QUE
2**

116.20

FORMAT


PROJEKT

PROJEKT-NR:


KEMPER · STEINER & PARTNER
ARCHITEKTEN GMBH

Gerard-Mortier-Platz 2, 44793 Bochum TEL: 0234/95991-0
E-mail: info@kemper-steiner-partner.de Fax: 0234/95991-33

HAUSTYP D
Doppelhaus Hofhaus
10,25m x 11,00m

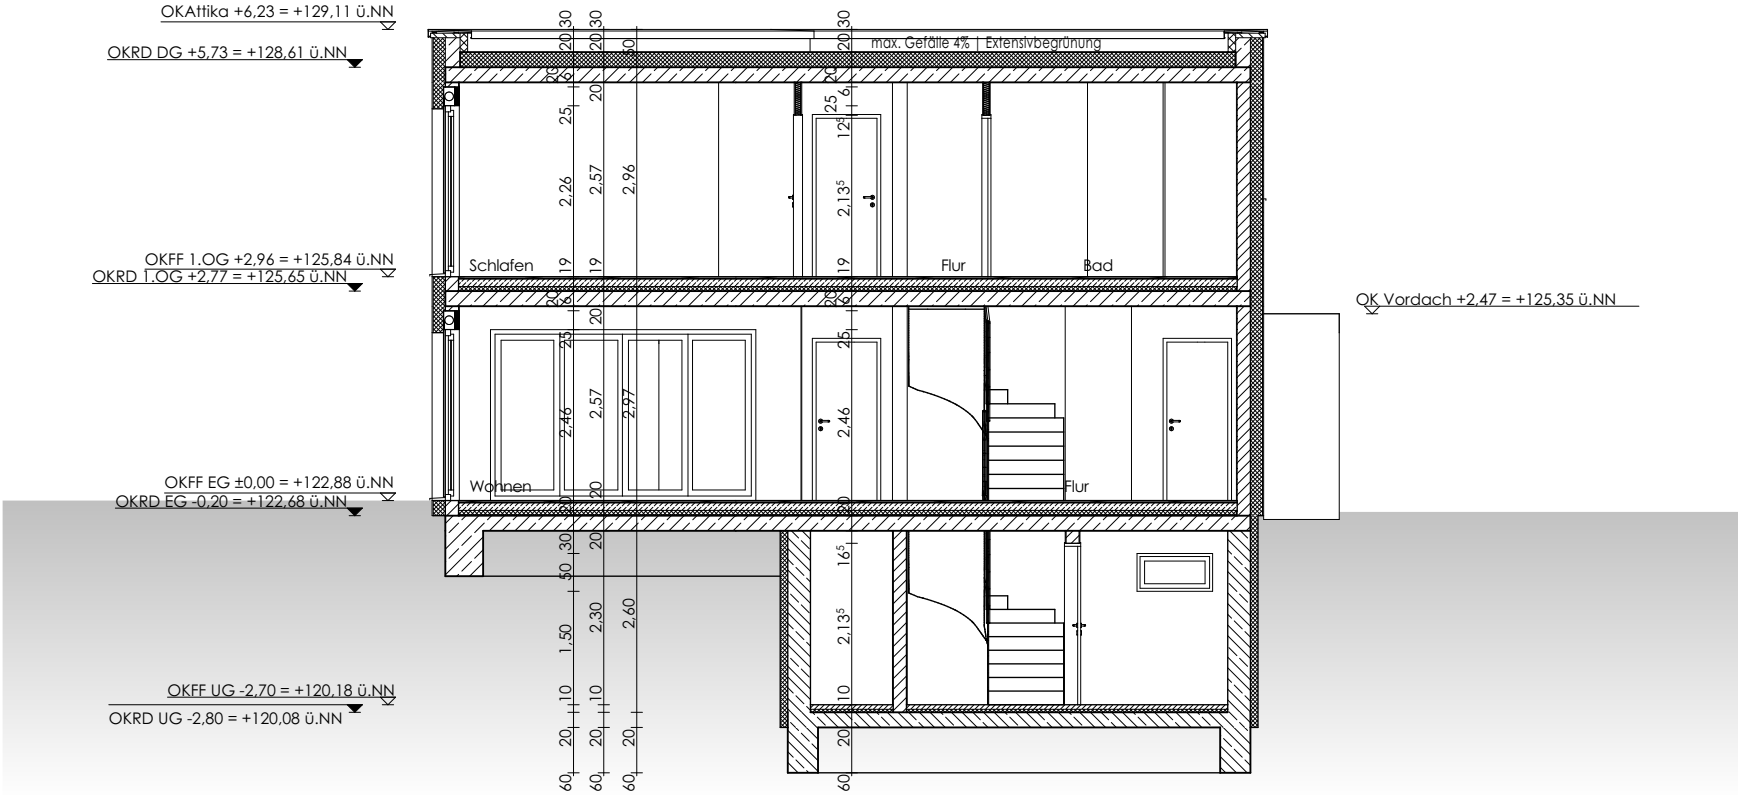

Haus D | Schnitt | A-A

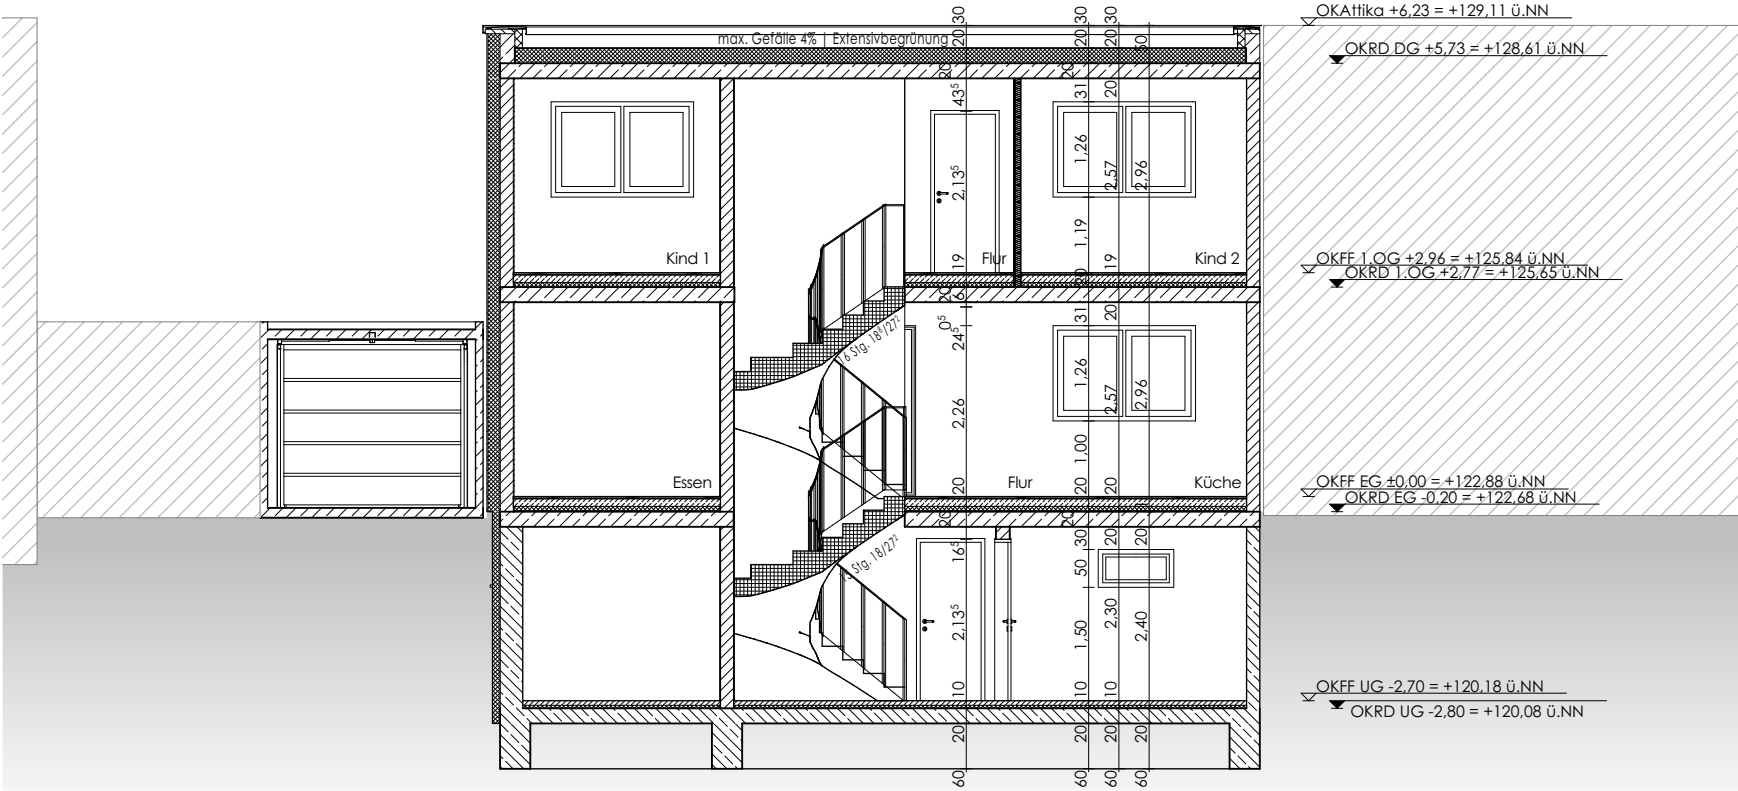

Haus D | Schnitt | B-B

LOGO

Errichtung einer
Doppelhaushälfte

Grosser Einberg / Planstraße 2
44789 Bochum

PROJEKT

Bollmann Bauen+Wohnen
GmbH

Querenburgerstraße 40
44789 Bochum

BAUHERR

DER BAUHERR

DATUM: 10.05.2021

DER ARCHITEKT

DATUM: 10.05.2021

Bauantrag Schnitte

PHASE

A-4100

PLANCODE

INDEX

10.05.2021

AUSGABEDATUM

Schnitt A-A,B-B_Typ
D_Grosser Einberg 13h

PLANINHALT

1:100

BOS

27.05.2020

MASZSTAB

GEZEICHNET

ERSTELLT

DIN A3

BOL QUE
2

116.20

FORMAT




PROJEKT

PROJEKT-NR:

KEMPER · STEINER & PARTNER
ARCHITEKTEN GMBH

Gerard-Mortier-Platz 2, 44793 Bochum TEL: 0234/95991-0
E-mail: info@kemper-steiner-partner.de Fax: 0234/95991-33

HAUSTYP D
Doppelhaus Hofhaus
10,25m x 11,00m

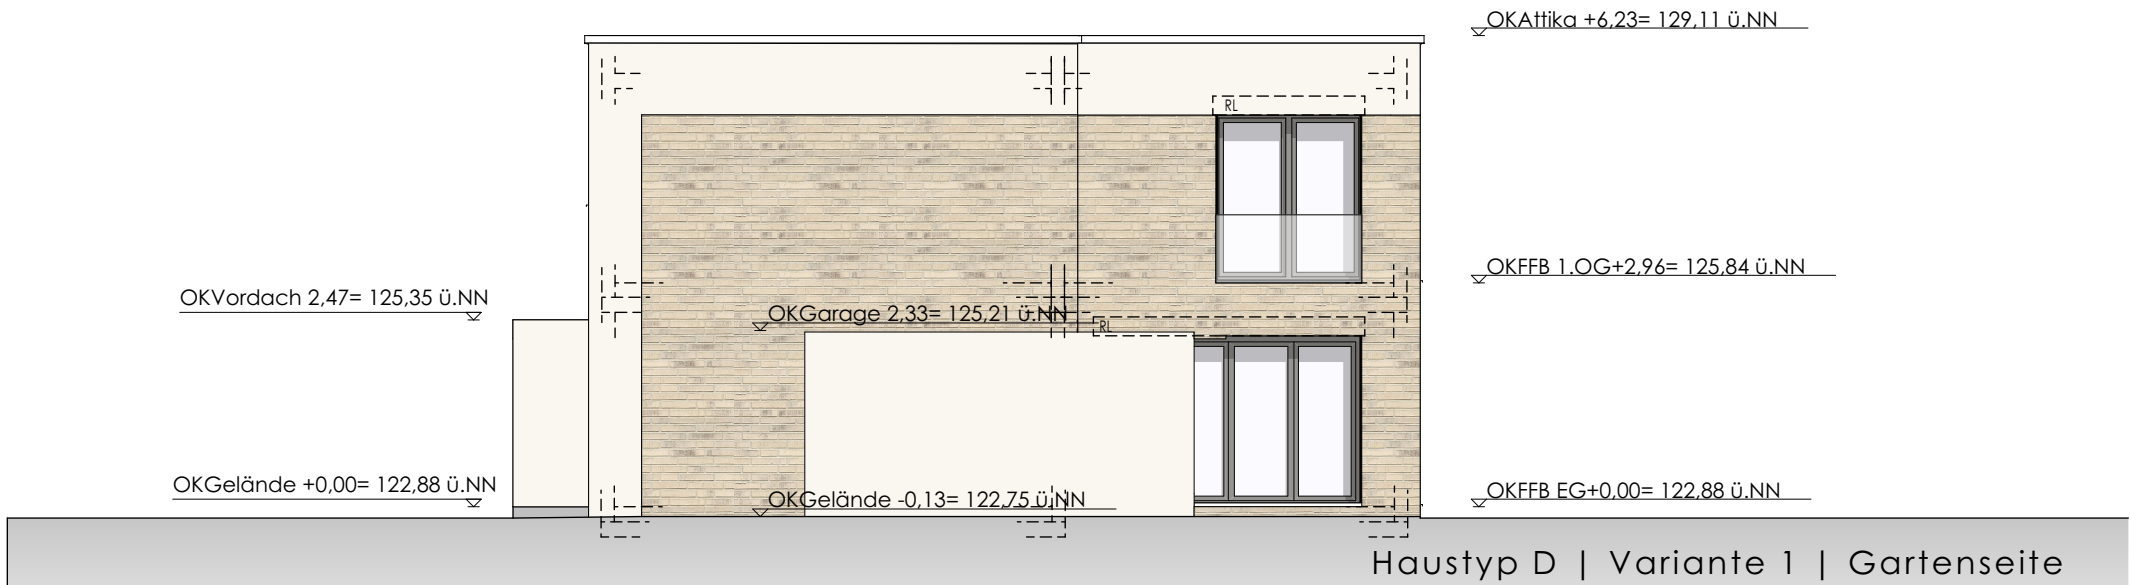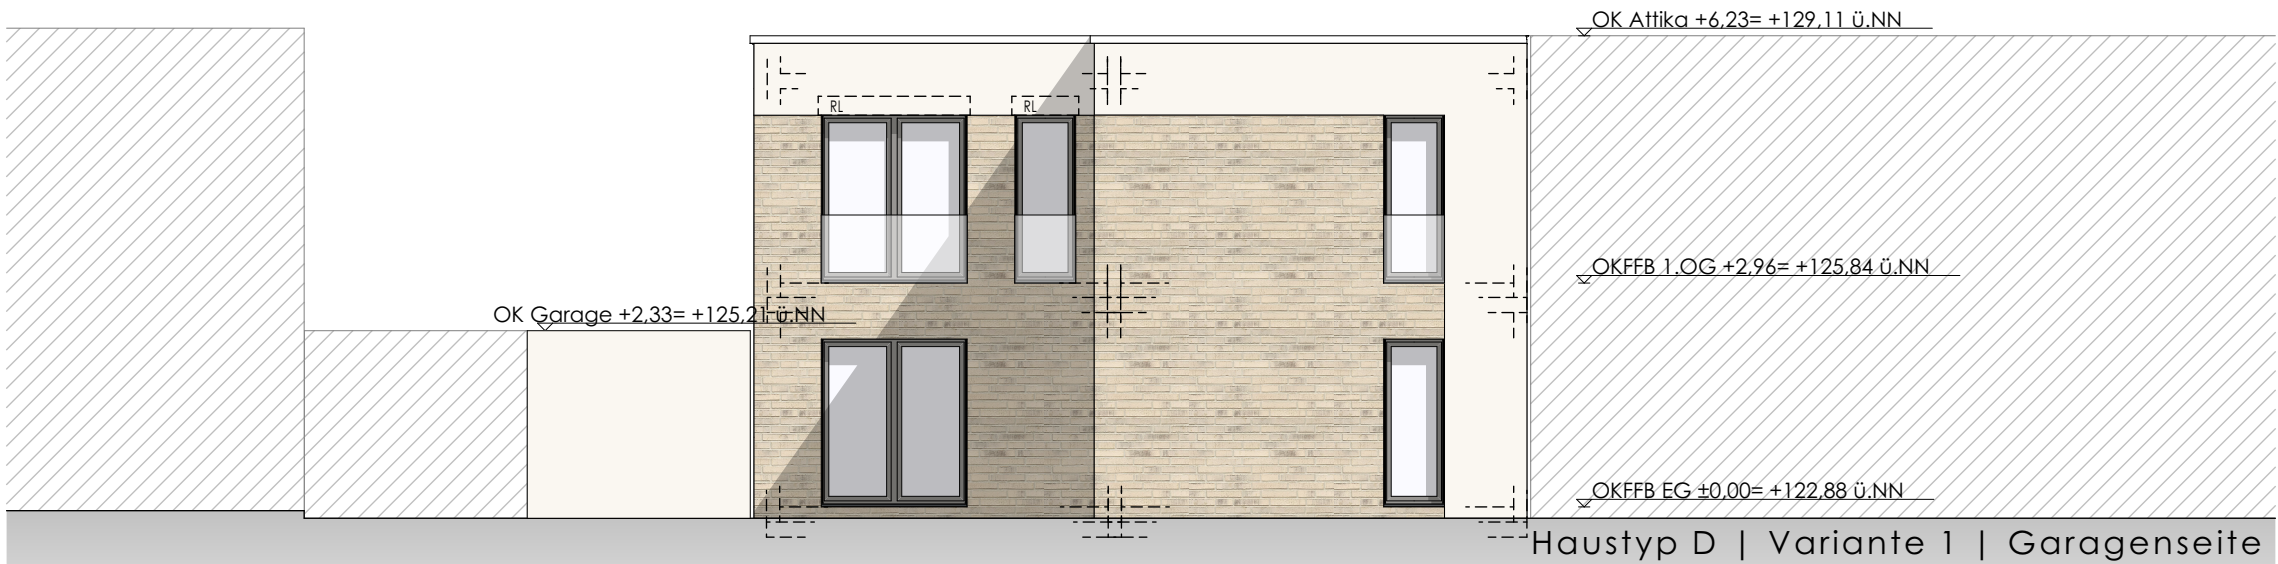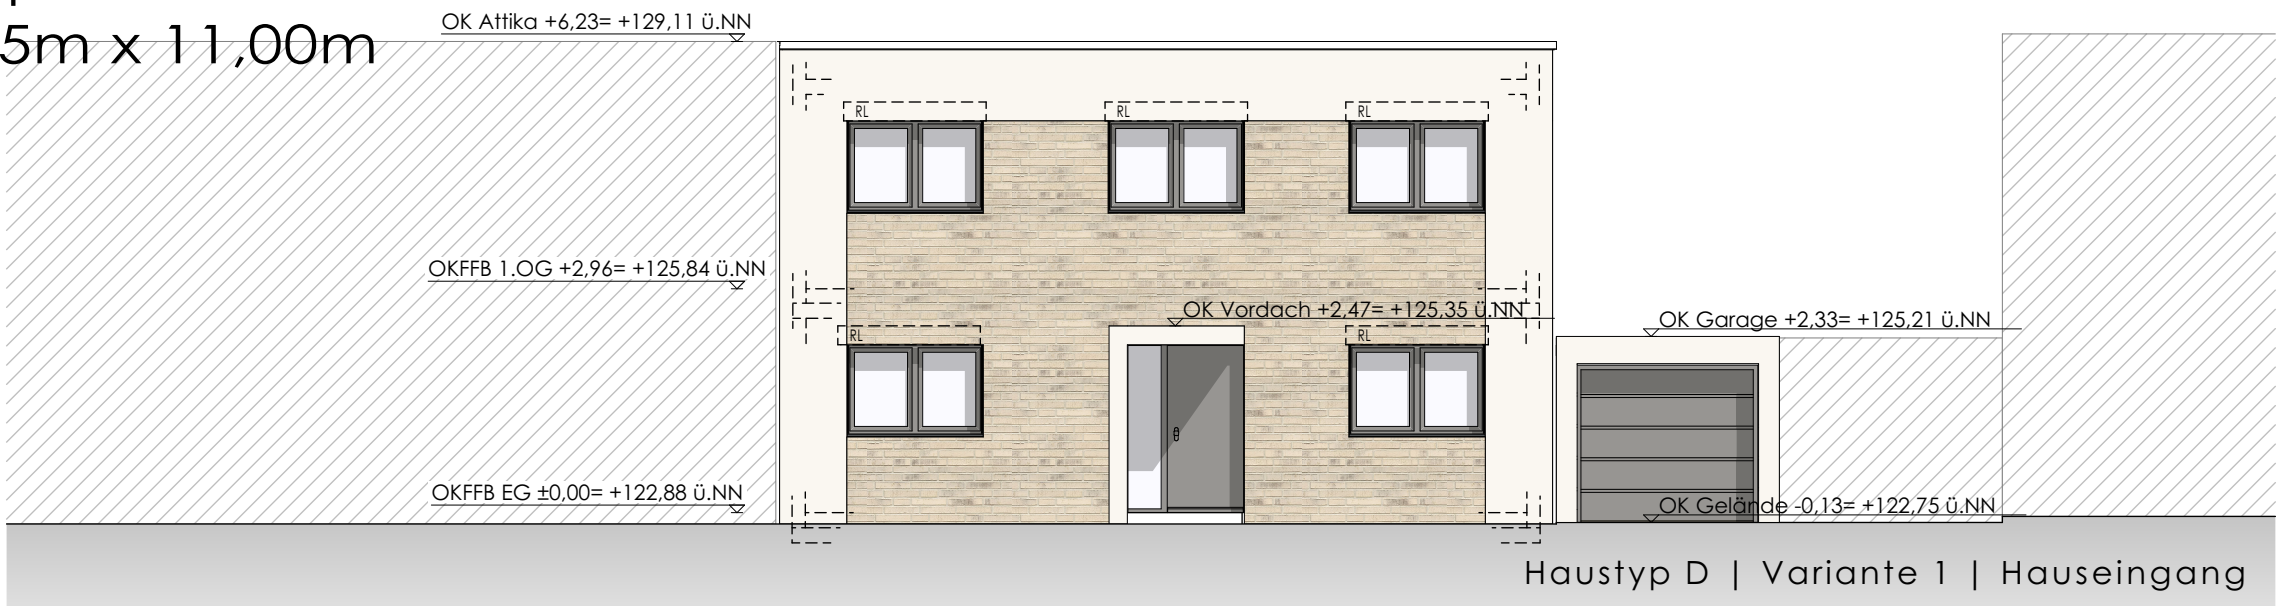

LOGO

Errichtung einer
Doppelhaushälfte

Grosser Einberg / Planstraße 2
44789 Bochum

PROJEKT

Bollmann Bauen+Wohnen
GmbH

Querenburgerstraße 40
44789 Bochum

BAUHERR

DER BAUHERR

DATUM: 10.05.2021

DER ARCHITEKT

DATUM: 10.05.2021

Bauantrag Ansichten

PHASE

A-4200

PLANCODE

INDEX

10.05.2021

AUSGABEDATUM

Ansicht_Typ D_Grosser
Einberg 13h

PLANINHALT

1:100	BOS	27.05.2020
MASZTAB	GEZEICHNET	ERSTELLT
DIN A3	BOL QUE 2	116.20
FORMAT	PROJEKT	PROJEKT-NR:

KEMPER · STEINER & PARTNER
ARCHITEKTEN GMBH

Gerard-Mortier-Platz 2, 44793 Bochum TEL: 0234/95991-0
E-mail: info@kemper-steiner-partner.de Fax: 0234/95991-33