


HAUSTYP A
Einfamilienhaus
10,30m x 11,00m

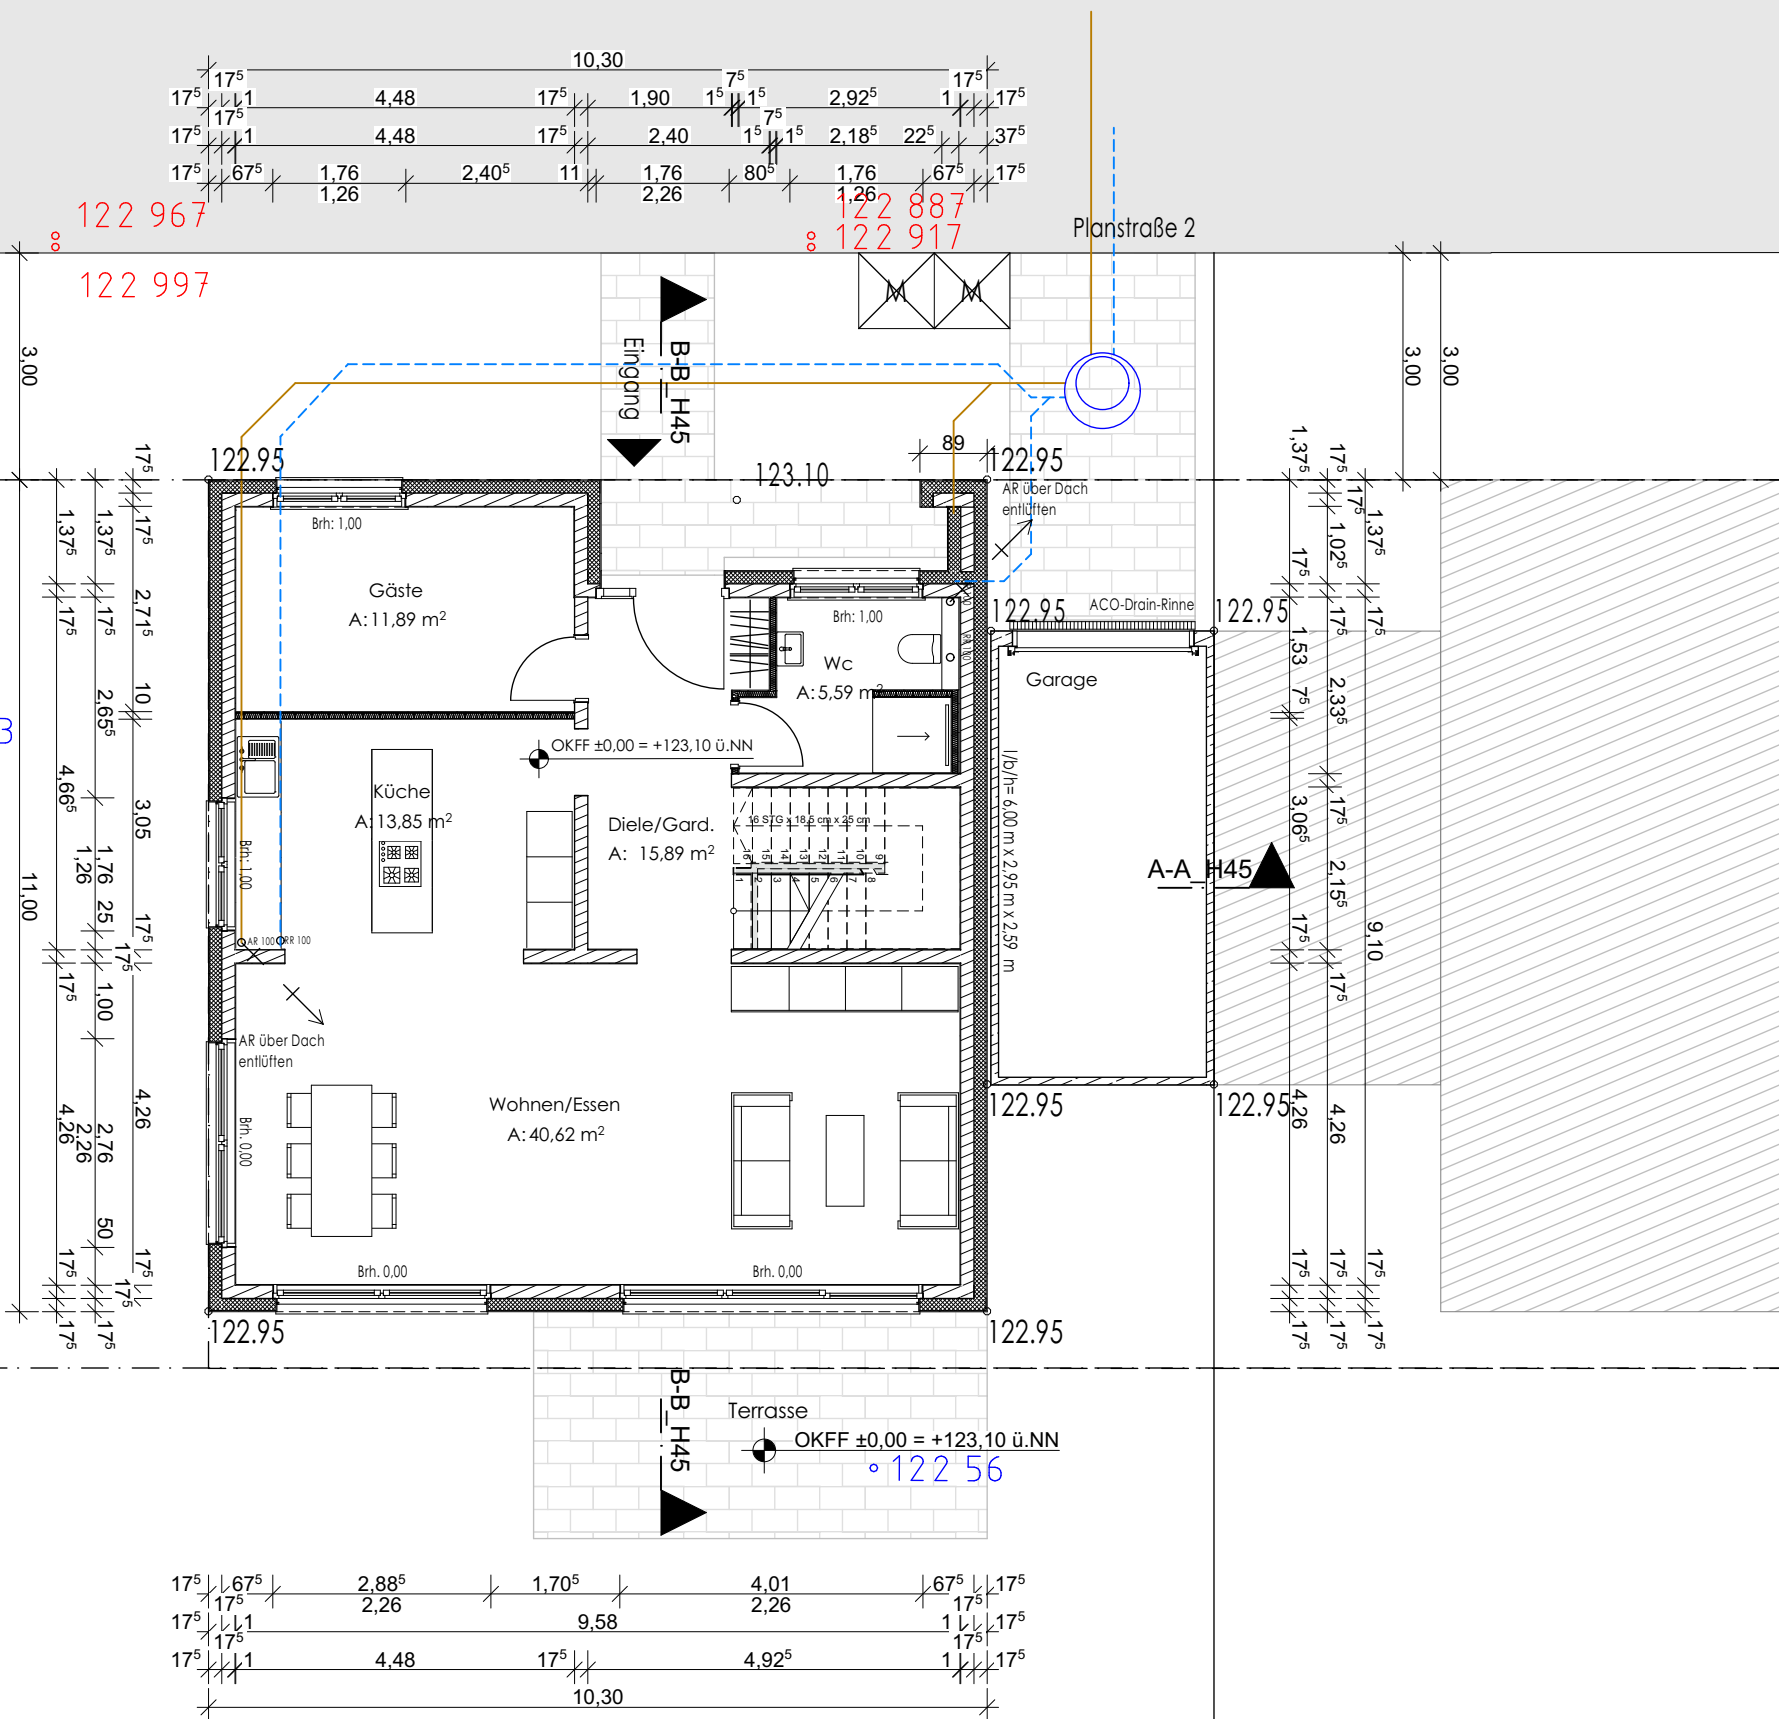

LOGO

Errichtung eines
Einfamilienhauses

Grosser Einberg / Planstraße 2
44789 Bochum

PROJEKT
**Bollmann Bauen+Wohnen
GmbH**

Querenburgerstraße 40
44789 Bochum

BAUHERR

DER BAUHERR

DATUM: 10.05.2021

DER ARCHITEKT

DATUM: 10.05.2021

Bauantrag Grundriss

PHASE		
A-4000	INDEX	24.08.2021
PLANCODE	INDEX	AUSGABEDATUM

Grundriss_Typ A_EG_Grosser
Einberg 13m


PLANINHALT

1:100	BOS	27.05.2020
MASZSTAB	GEZEICHNET	ERSTELLT
DIN A3	BOL QUE 2	116.20
FORMAT	PROJEKT	PROJEKT-NR:

KEMPER · STEINER & PARTNER
ARCHITEKTEN GMBH

Gerard-Mortier-Platz 2, 44793 Bochum TEL: 0234/95991-0
E-mail: info@kemper-steiner-partner.de Fax: 0234/95991-33

HAUSTYP A
Einfamilienhaus
10,30m x 11,00m

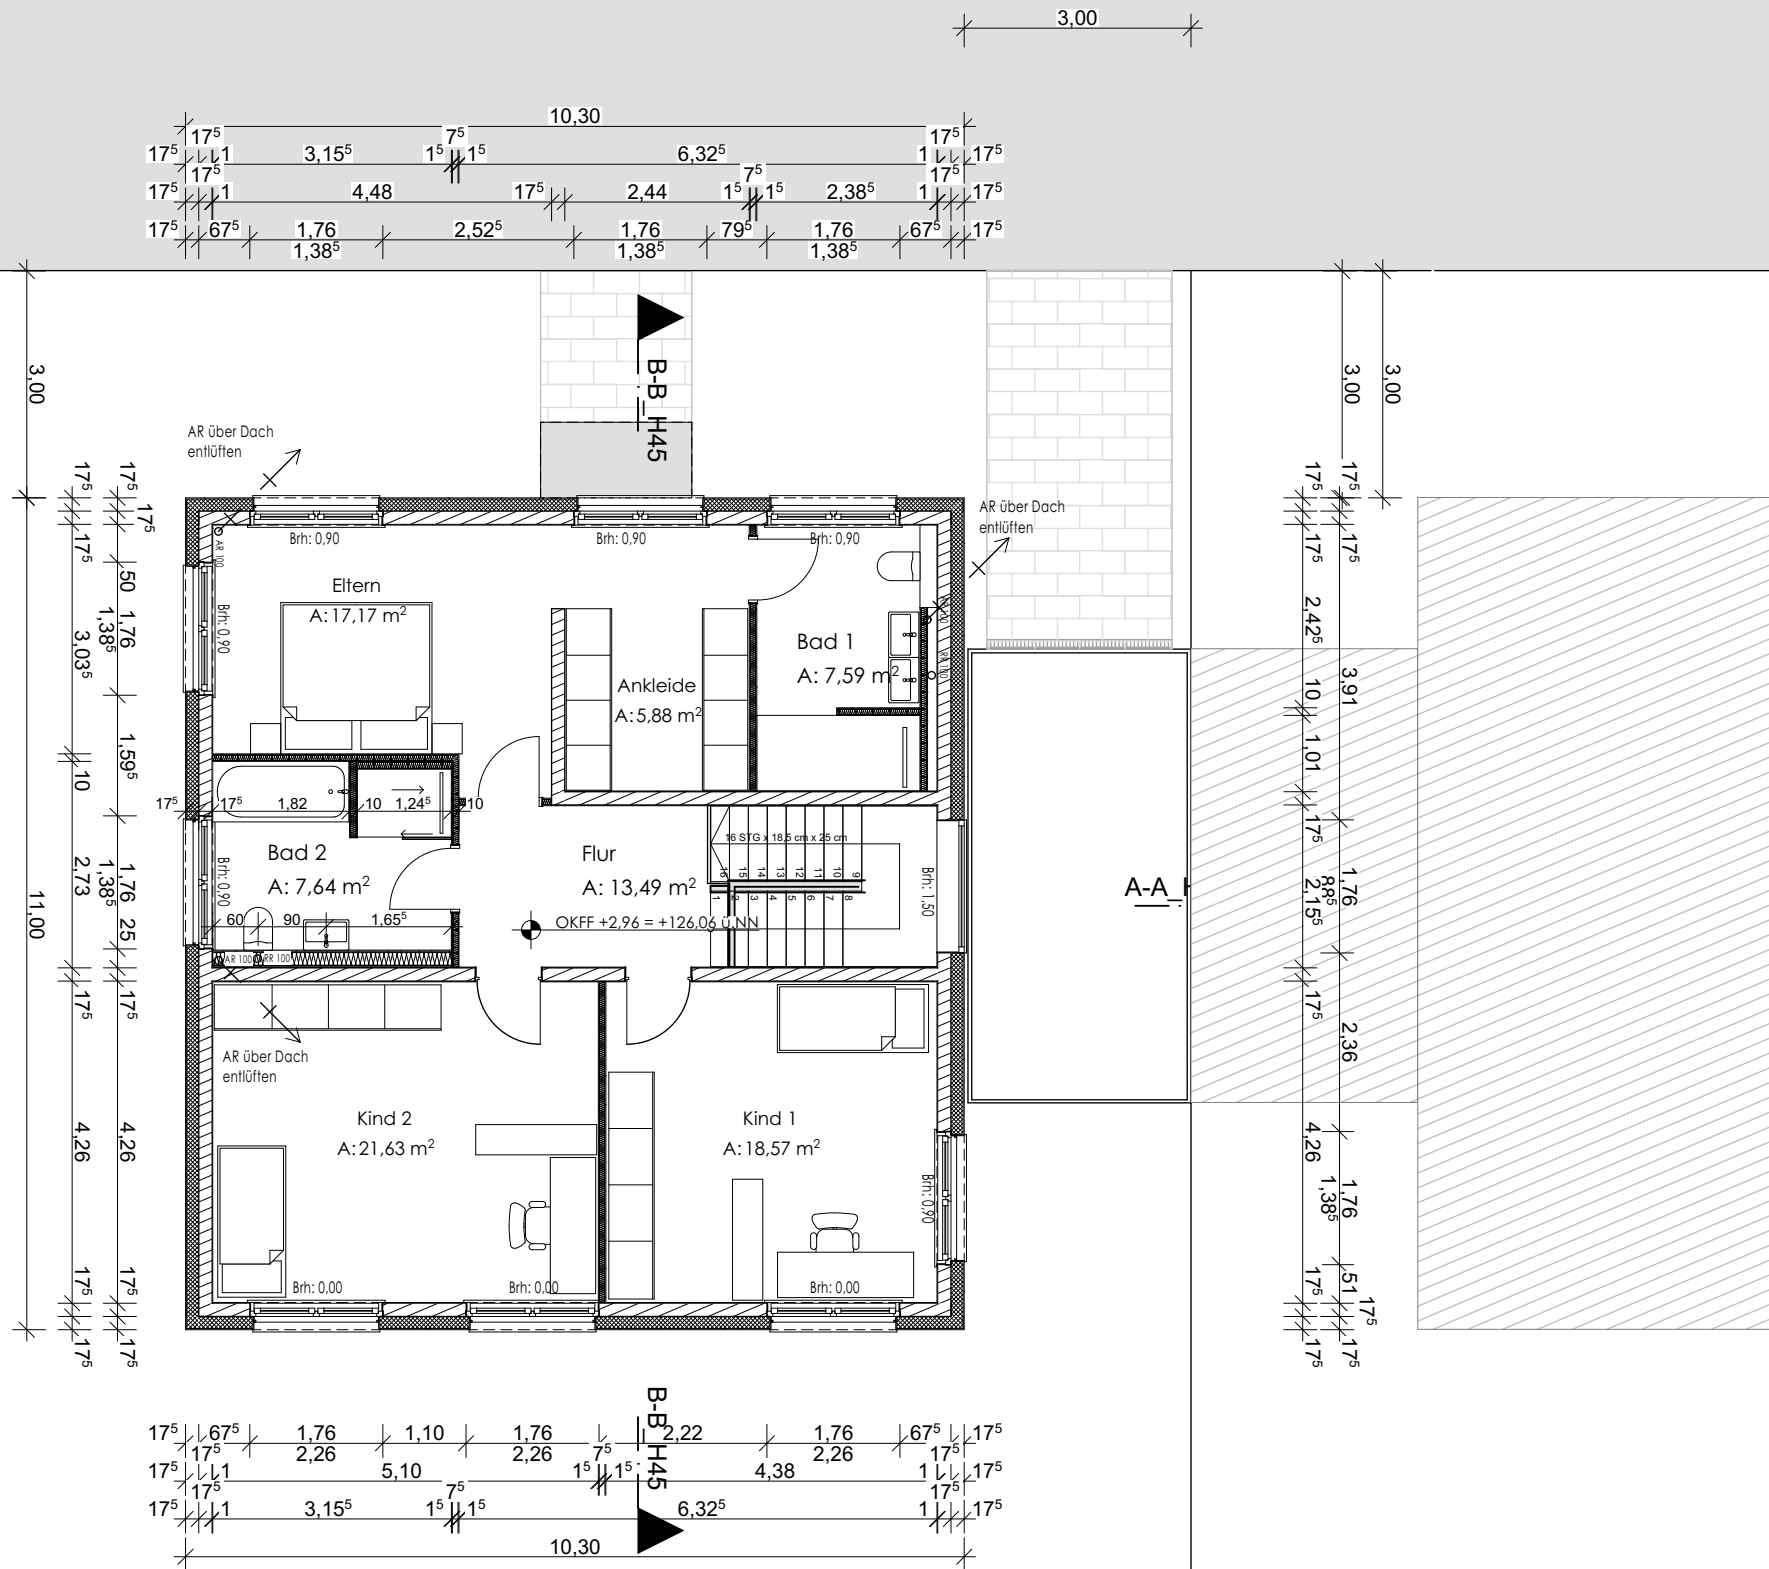

1.OG

LOGO

Errichtung eines Einfamilienhauses

Grosser Einberg / Planstraße 2
44789 Bochum

PROJEKT	
---------	--

**Bollmann Bauen+Wohnen
GmbH**

Querenburgerstraße 40
44789 Bochum

BAUHERR

DER BAUHERR

DATUM: 10.05.2021

DER ARCHITEKT

DATUM: 10.05.2021

Bauantrag Grundriss

PHASE

A-4001

24.08.2021

PLANCODE	INDEX	AUSGABEDATUM
----------	-------	--------------

Grundriss_Typ A_
1.OG_Grosser Einberg 13m


PLANINHALT

1:100	BOS	27.05.2020
MASZSTAB	GEZEICHNET	ERSTELLT
DIN A3	BOL QUE 2	116.20
FORMAT	PROJEKT	PROJEKT-NR:

KEMPER · STEINER & PARTNER
ARCHITEKTEN GMBH

Gerard-Mortier-Platz 2, 44793 Bochum TEL: 0234/95991-0
E-mail: info@kemper-steiner-partner.de Fax: 0234/95991-33

HAUSTYP A
Einfamilienhaus
10,30m x 11,00m

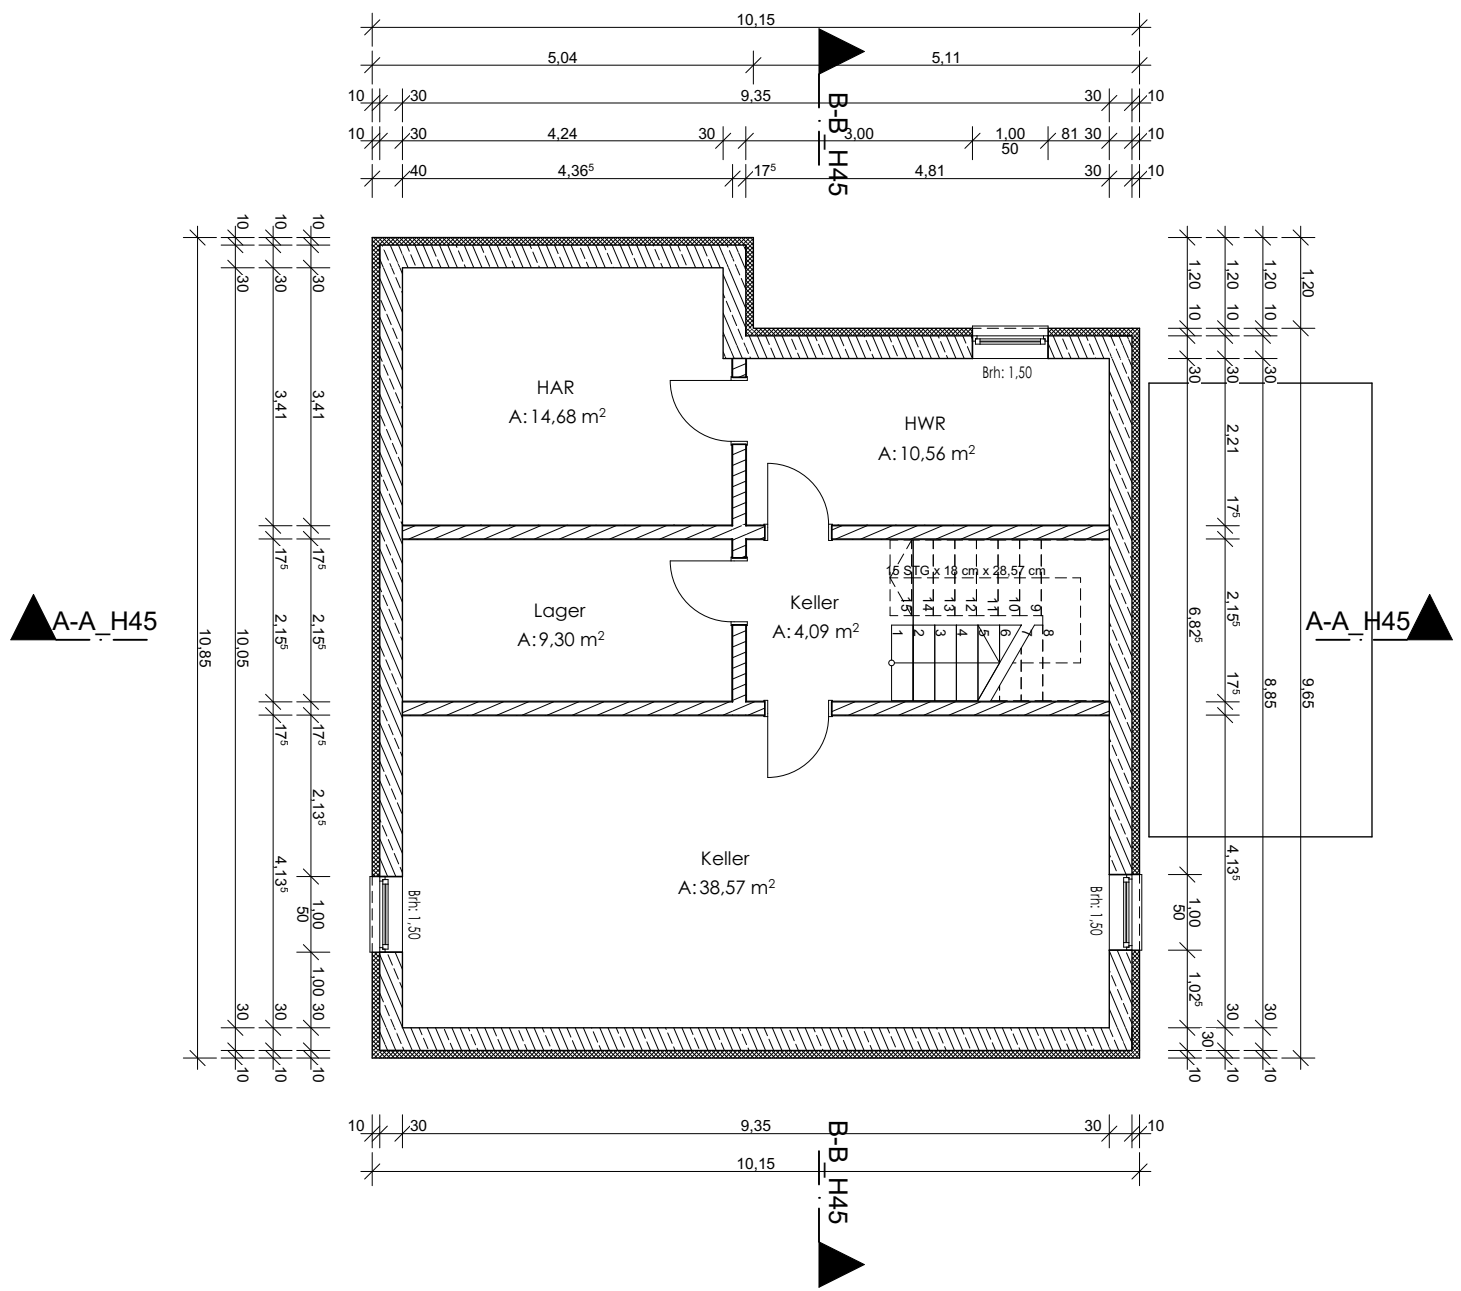

LOGO

Errichtung eines
Einfamilienhauses

Grosser Einberg / Planstraße 2
44789 Bochum

PROJEKT

Bollmann Bauen+Wohnen
GmbH

Querenburgerstraße 40
44789 Bochum

BAUHERR

DER BAUHERR

DATUM: 10.05.2021

DER ARCHITEKT

DATUM: 10.05.2021

Bauantrag Grundriss

PHASE		
A-3999		10.05.2021
PLANCODE	INDEX	AUSGABEDATUM

Grundriss_Typ A_UG_Grosser
Einberg 13m

PLANINHALT



1:100	BOS	27.05.2020
MASZSTAB	GEZEICHNET	ERSTELLT
DIN A3	BOL QUE 2	116.20
FORMAT	PROJEKT	PROJEKT-NR:

KEMPER • STEINER & PARTNER
ARCHITEKTEN GMBH

Gerard-Mortier-Platz 2, 44793 Bochum TEL: 0234/95991-0
E-mail: info@kemper-steiner-partner.de Fax: 0234/95991-33

UG

HAUSTYP A
Einfamilienhaus
10,30m x 11,00m

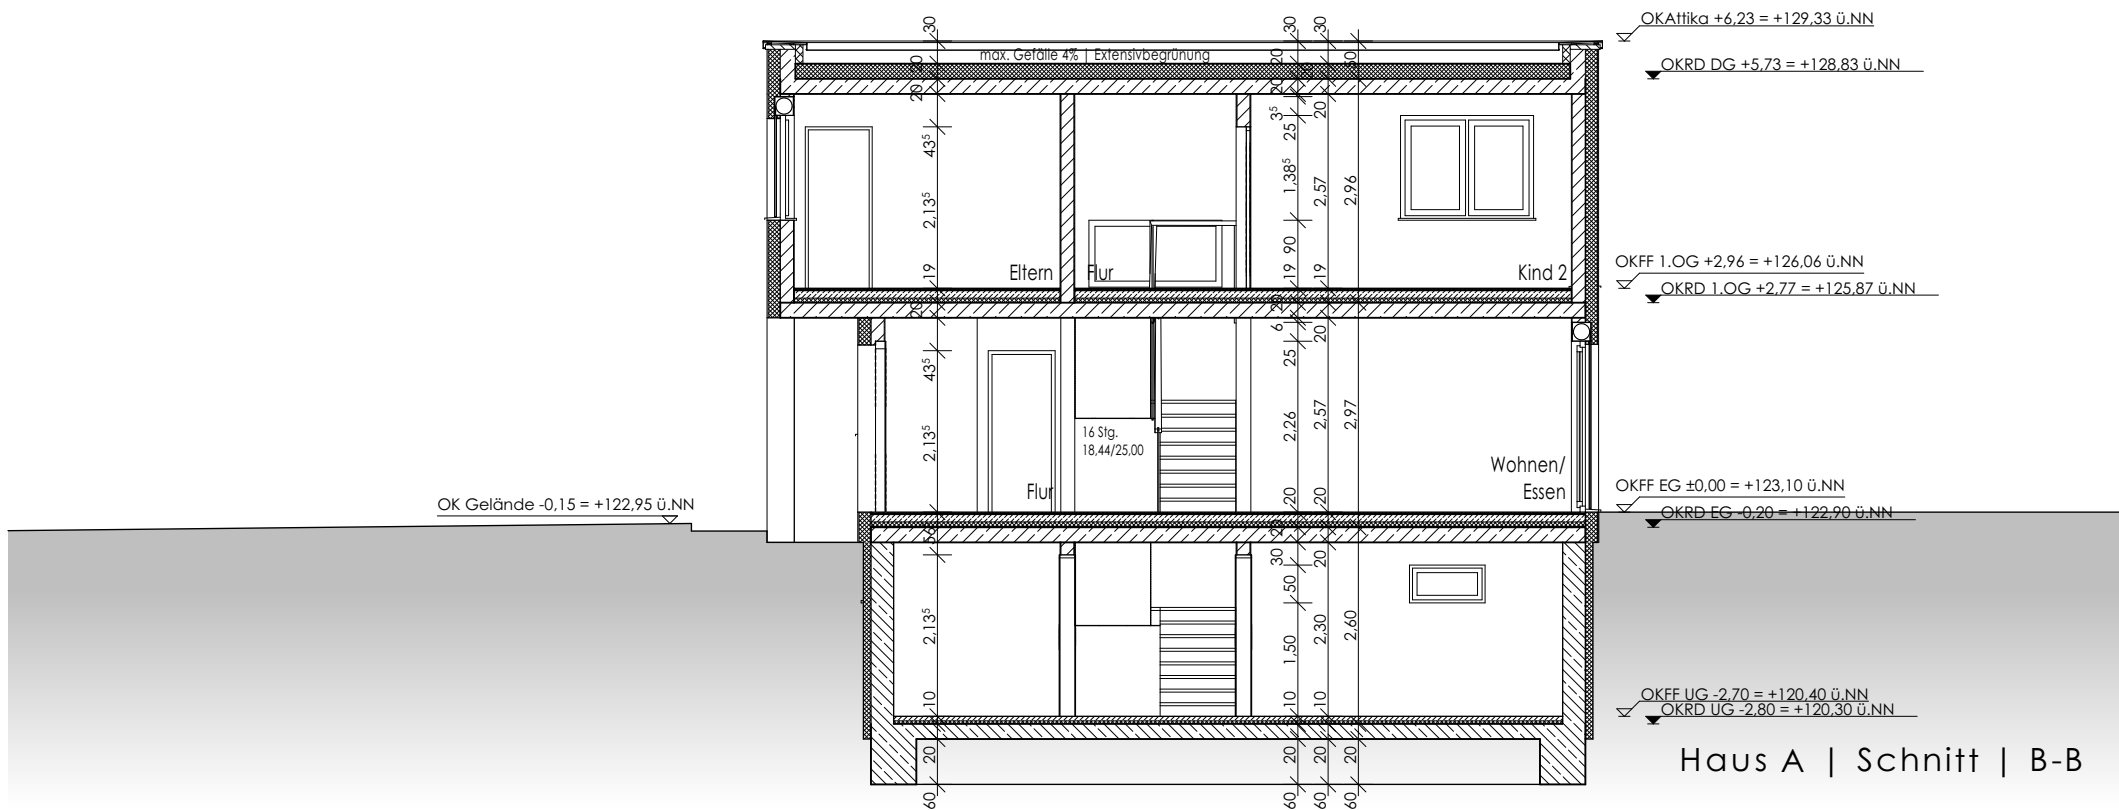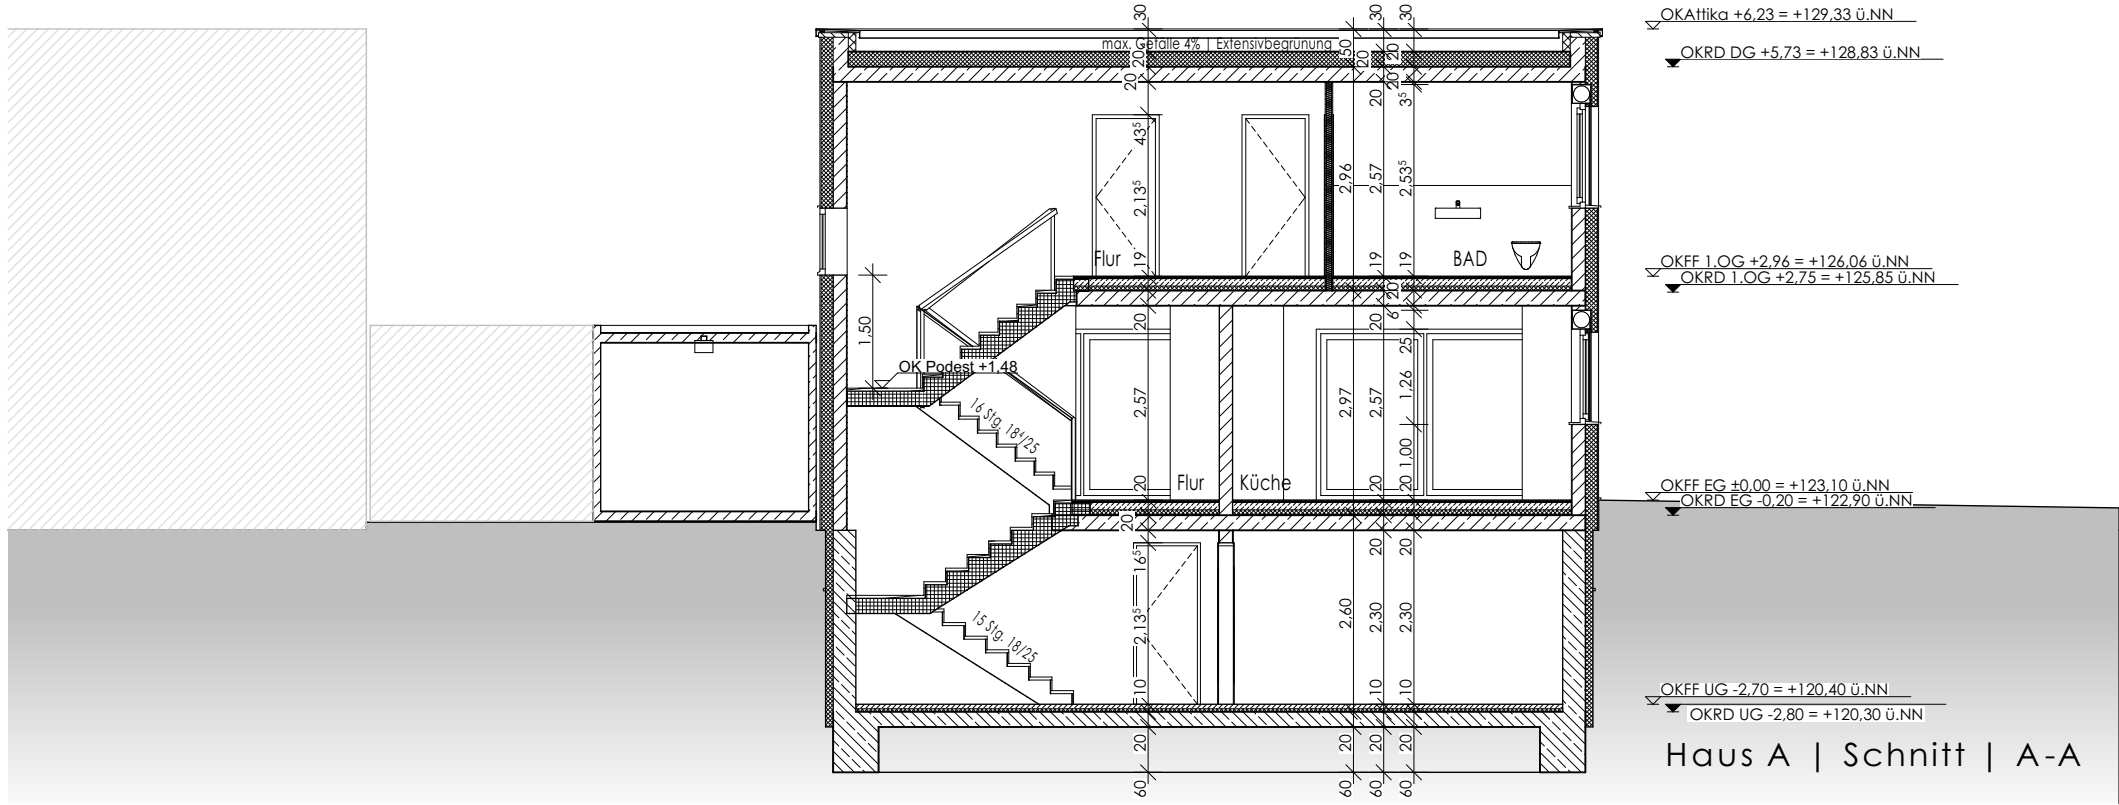

LOGO

Errichtung eines Einfamilienhauses

Grosser Einberg / Planstraße 2
44789 Bochum

PROJEKT

Bollmann Bauen+Wohnen GmbH

Querenburgerstraße 40
44789 Bochum

BAUHERR

DER BAUHERR DATUM: 10.05.2021

DER ARCHITEKT DATUM: 10.05.2021

Bauantrag Schnitte		
PHASE		
A-4100		10.05.2021
PLANCODE	INDEX	AUSGABEDATUM
Schnitt A-A, B-B_Typ A_Grosser Einberg 13m		
PLANINHALT		

1:100	BOS	27.05.2020
MASZSTAB	GEZEICHNET	ERSTELLT
DIN A3	BOL QUE 2	116.20
FORMAT	PROJEKT	PROJEKT-NR:

KEMPER · STEINER & PARTNER
ARCHITEKTEN GMBH

Gerard-Mortier-Platz 2, 44793 Bochum TEL: 0234/95991-0
E-mail: info@kemper-steiner-partner.de Fax: 0234/95991-33

Architectural elevation drawing of a building facade. The drawing shows a wall with a brick pattern and a large rectangular opening (garage) at the bottom. Above the garage is a small rectangular window. To the left of the garage, there are two small square windows. The drawing includes several elevation markers with arrows pointing to specific levels:

- OK Attika +6,23 = +129,33 ü.NN (top left corner)
- OK FFB 1.OG +2,96 = +126,06 ü.NN (middle left side)
- OK FFB EG +0,00 = +123,10 ü.NN (bottom left side)
- OK Garage +2,31 = +125,41 ü.NN (middle right side, pointing to the top of the garage opening)
- OK Gelände -0,15 = +122,95 ü.NN (bottom right side)

Architectural elevation drawing of a building facade. The drawing shows a two-story structure with a wooden-textured upper section and a white lower section. The upper section features three sets of double windows, each labeled 'RL'. The lower section features two sets of double windows and a single window with a cross symbol. To the right of the main facade is a separate rectangular structure. Elevation markers are present on the left and right sides of the drawing.

Left side elevation markers:

- OK Attika +6.23 = +129.33 ü.NN
- OK FFB 1.OG +2.96 = +126.06 ü.NN
- OK FFB EG ±0.00 = +123.10 ü.NN

Right side elevation markers:

- OK Garage +2.31 = +125.41 ü.NN
- OK Gelände -0.15 = +122.95 ü.NN

OK Gelände -0,15= 122,95 ü.NN

QK Attika +6,23 = +129,33 ü.NN

QKFFB 1.OG +2,96 = +126,06 ü.NN

QKFFB EG ±0,00 = +123,10 ü.NN

[illegible]

Gerard-Mortier-Platz 2, 44793 Bochum TEL: 0234/95991-0
E-mail: info@kemper-stelner-partner.de Fax: 0234/95991-33

C:\Users\Bayer\OneDrive\BOL QUE 2 116 20 EFHPlanung\4.0 Bauantragsplanung\4.1 Zeichnungsplanung\4.1 Zeichnungsplanung\BOL QUE 2 Typ A003 Häuser Typ A\BOL QUE 2_Bauantrag - Typ A - Haus 45 Vertikal.pld