


HAUSTYP A
Einfamilienhaus
10,30m x 11,00m

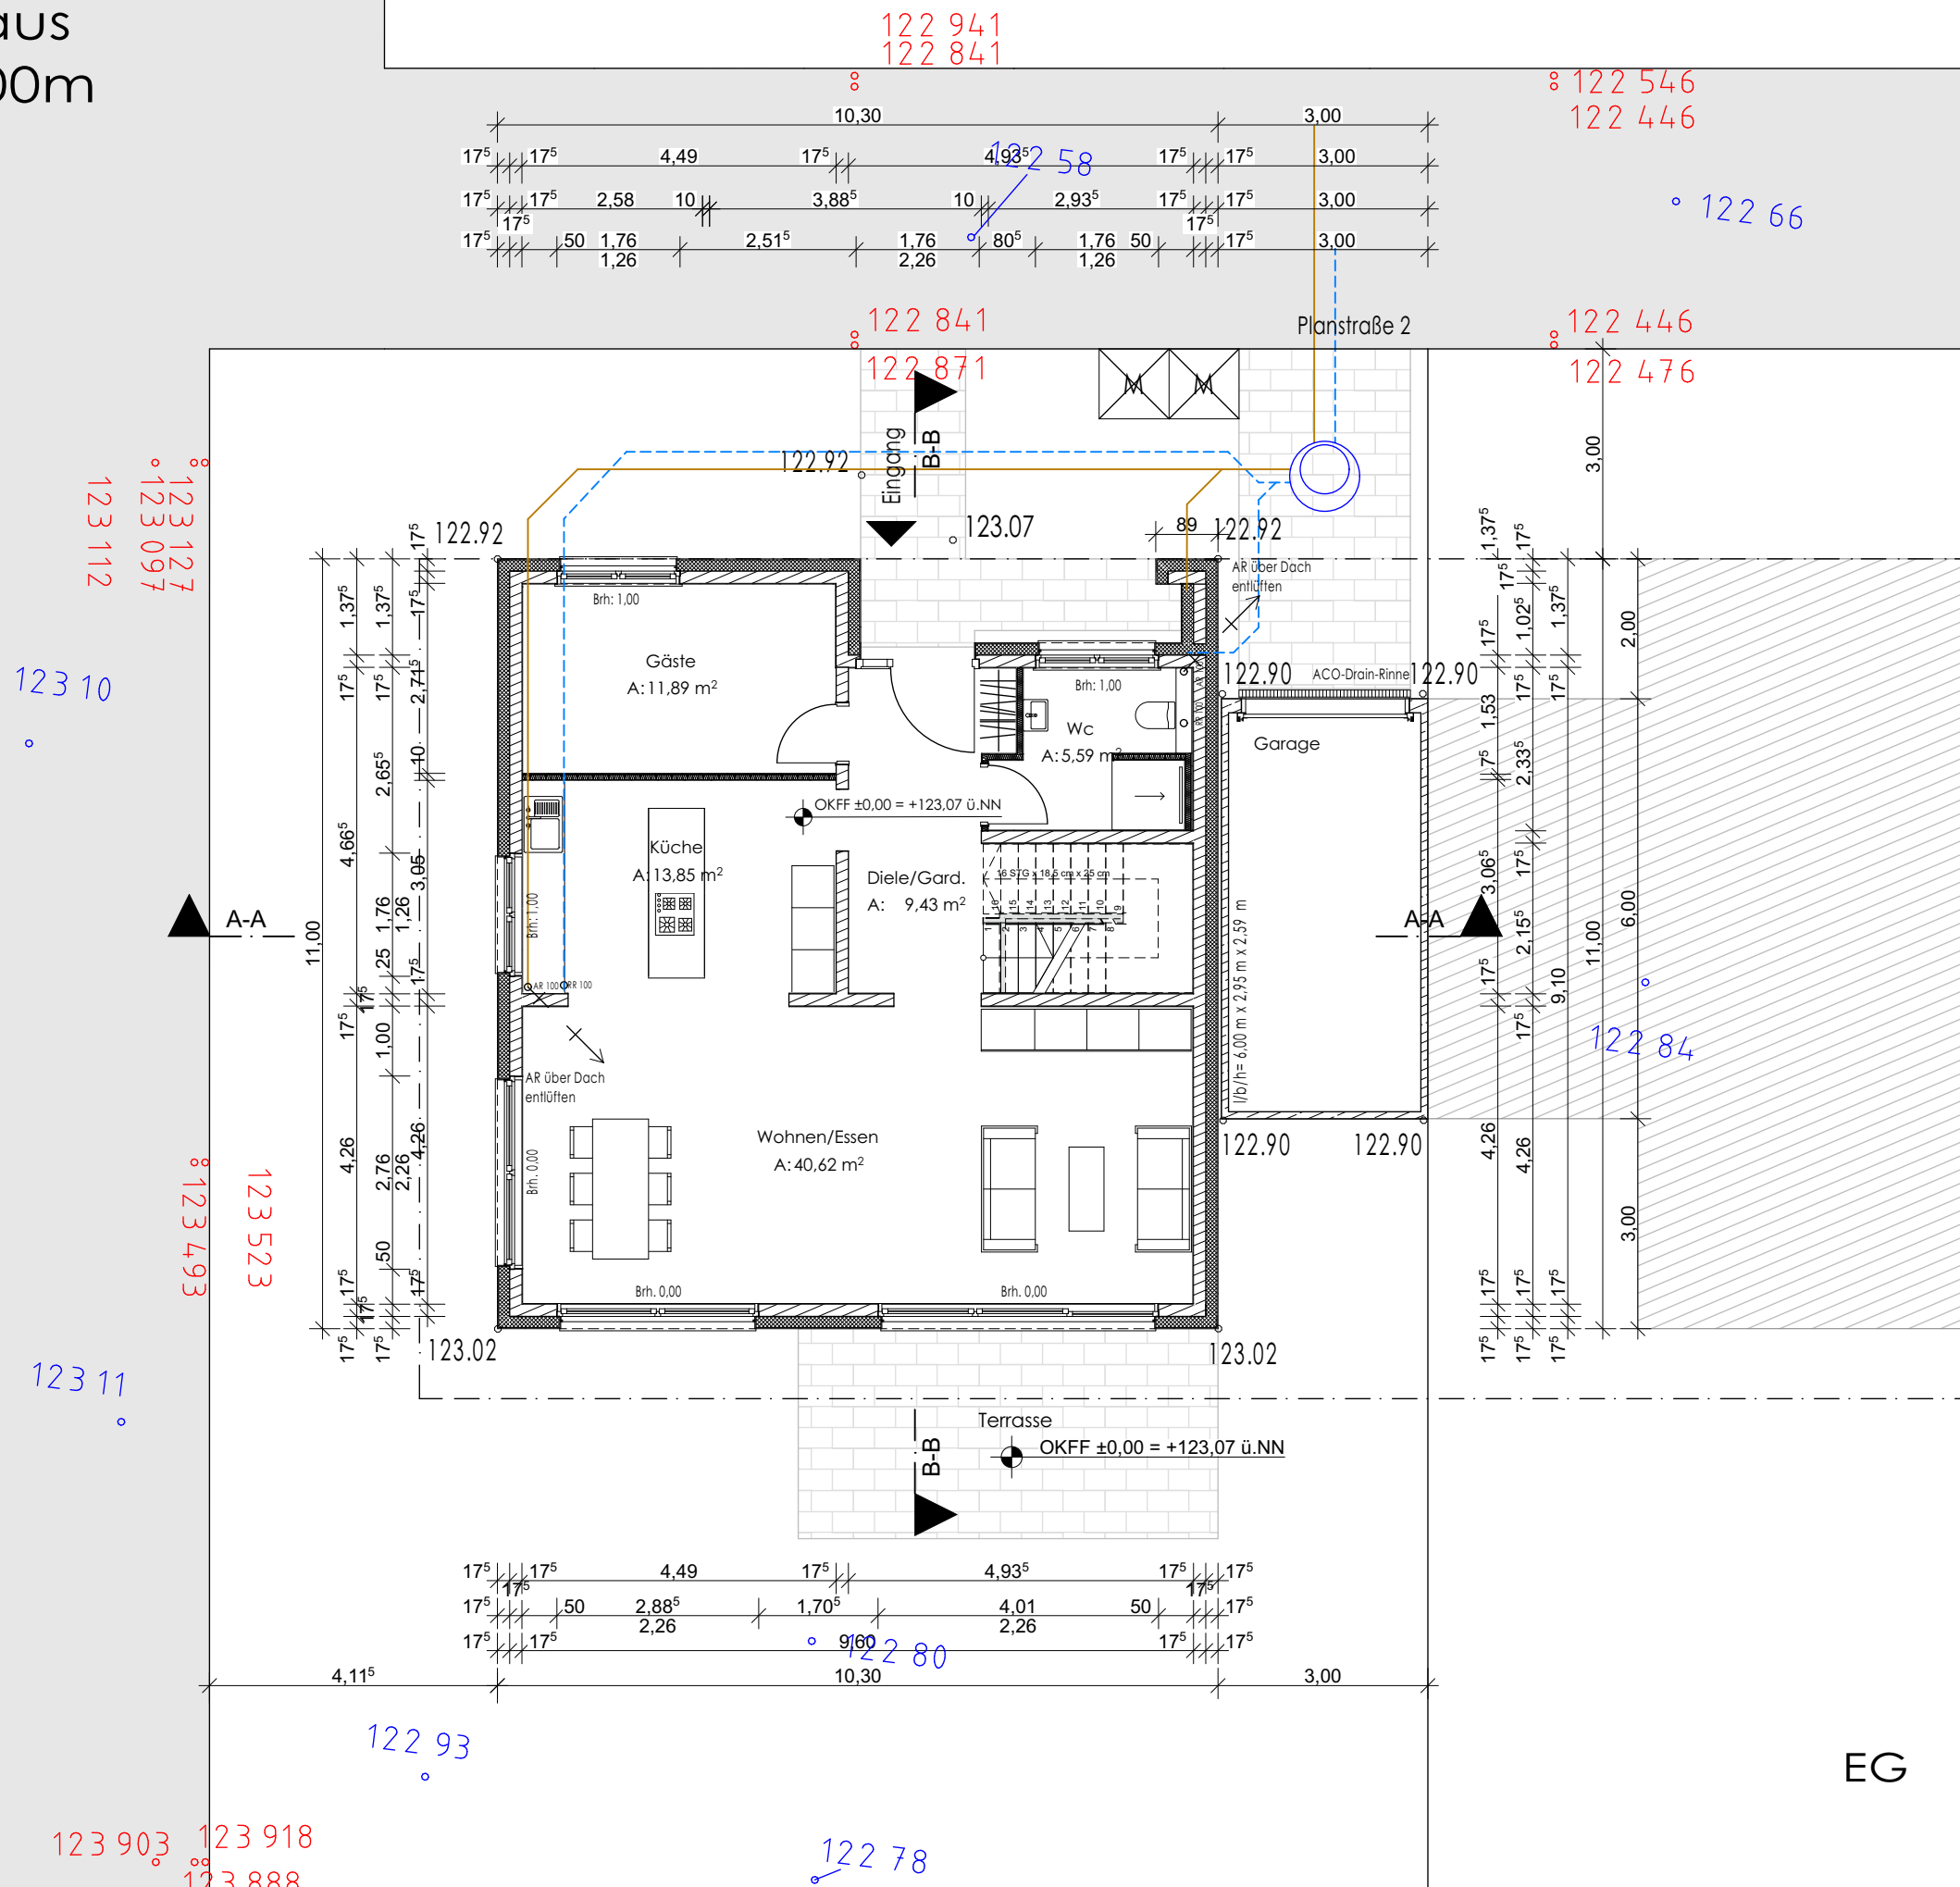

LOGO

Errichtung eines Einfamilienhauses

Planstraße 2
44789 Bochum

PROJEKT	
---------	--

**Bollmann Bauen+Wohnen
GmbH**

Querenburgerstraße 40
44789 Bochum

BAUHERR

DER BAUHERR

DATUM: TT.MM.JJJJ

DER ARCHITEKT

DATUM: TT.MM.JJJJ

Bauantrag Grundriss

PHASE

A-4000

PLANCODE

26.07.2021

AUSGABEDATUM

Grundriss_Typ A_EG_Am
Dornbusch 24

PLANINHALT

1:100

MASZTAB

DIN A3

FORMAT

BOS

GEZEICHNET

27.05.2020

ERSTELLT



E	116.20
---	--------

PROJEKT-NR.:


KEMPER · STEINER & PARTNER
ARCHITEKTEN GMBH

Gerard-Mortier-Platz 2, 44793 Bochum TEL: 0234/95991-0
E-mail: info@kemper-steiner-partner.de Fax: 0234/95991-33

HAUSTYP A
Einfamilienhaus
10,30m x 11,00m

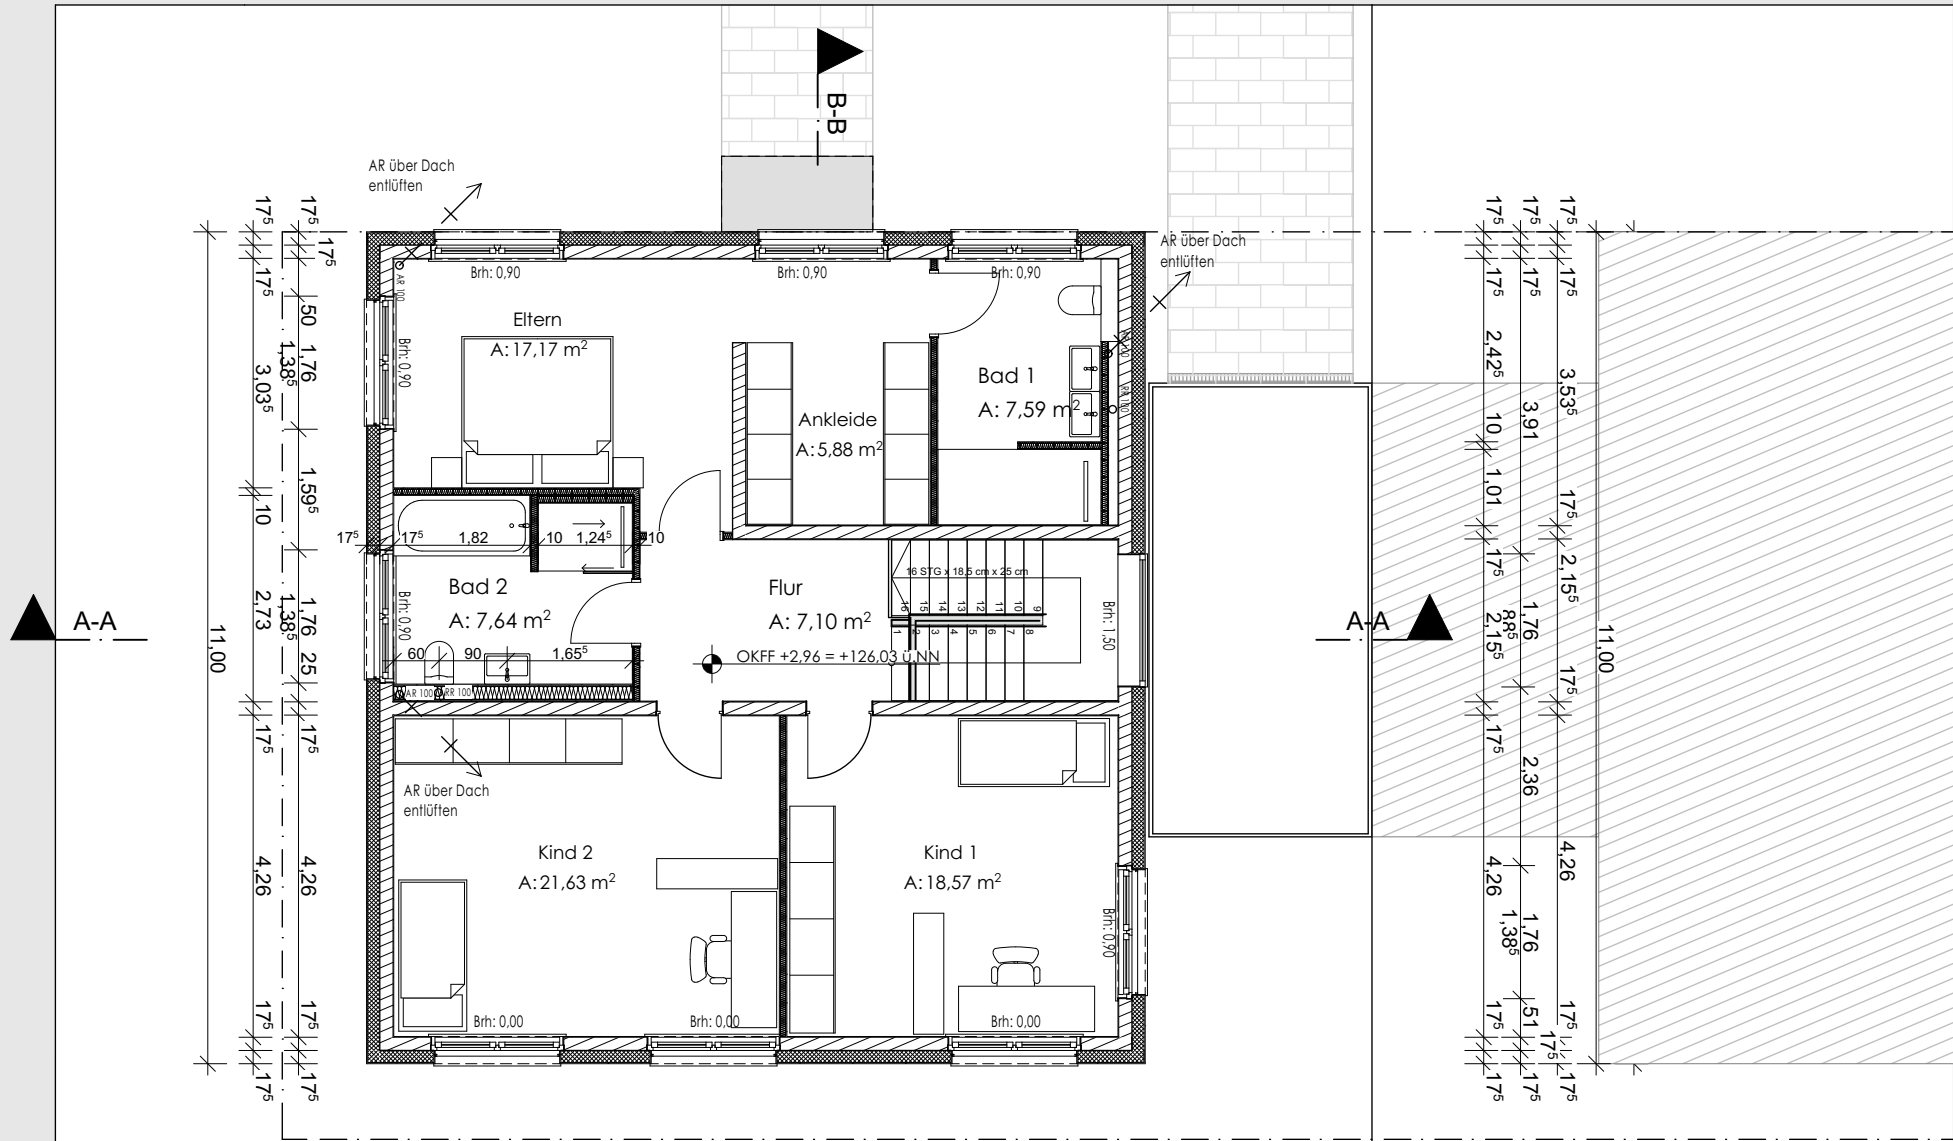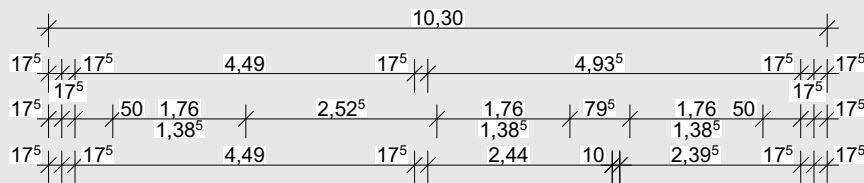

Bad 2
A: 6,12 m²

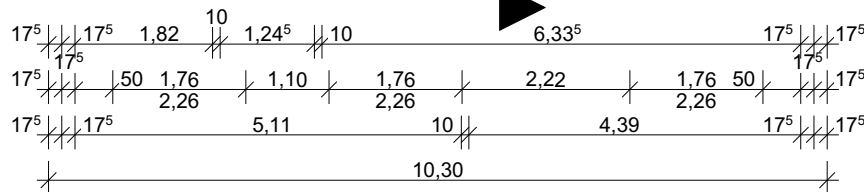

1.OG

LOGO

Errichtung eines
Einfamilienhauses

Planstraße 2
44789 Bochum

PROJEKT

Bollmann Bauen+Wohnen
GmbH

Querenburgerstraße 40
44789 Bochum

BAUHERR

DER BAUHERR

DATUM: TT.MM.JJJJ

DER ARCHITEKT

DATUM: TT.MM.JJJJ

Bauantrag Grundriss

PHASE

A-4001

PLANCODE

INDEX

26.07.2021

AUSGABEDATUM

Grundriss_Typ A_1.OG_Am
Dornbusch 24

PLANINHALT

1:100

BOS

27.05.2020

MASZSTAB

GEZEICHNET

ERSTELLT

DIN A3

BOL QUE
2

116.20

FORMAT


PROJEKT

PROJEKT-NR:

KEMPER · STEINER & PARTNER
ARCHITEKTEN GMBH

Gerard-Mortier-Platz 2, 44793 Bochum TEL: 0234/95991-0
E-mail: info@kemper-steiner-partner.de Fax: 0234/95991-33

HAUSTYP A
Einfamilienhaus
10,30m x 11,00m

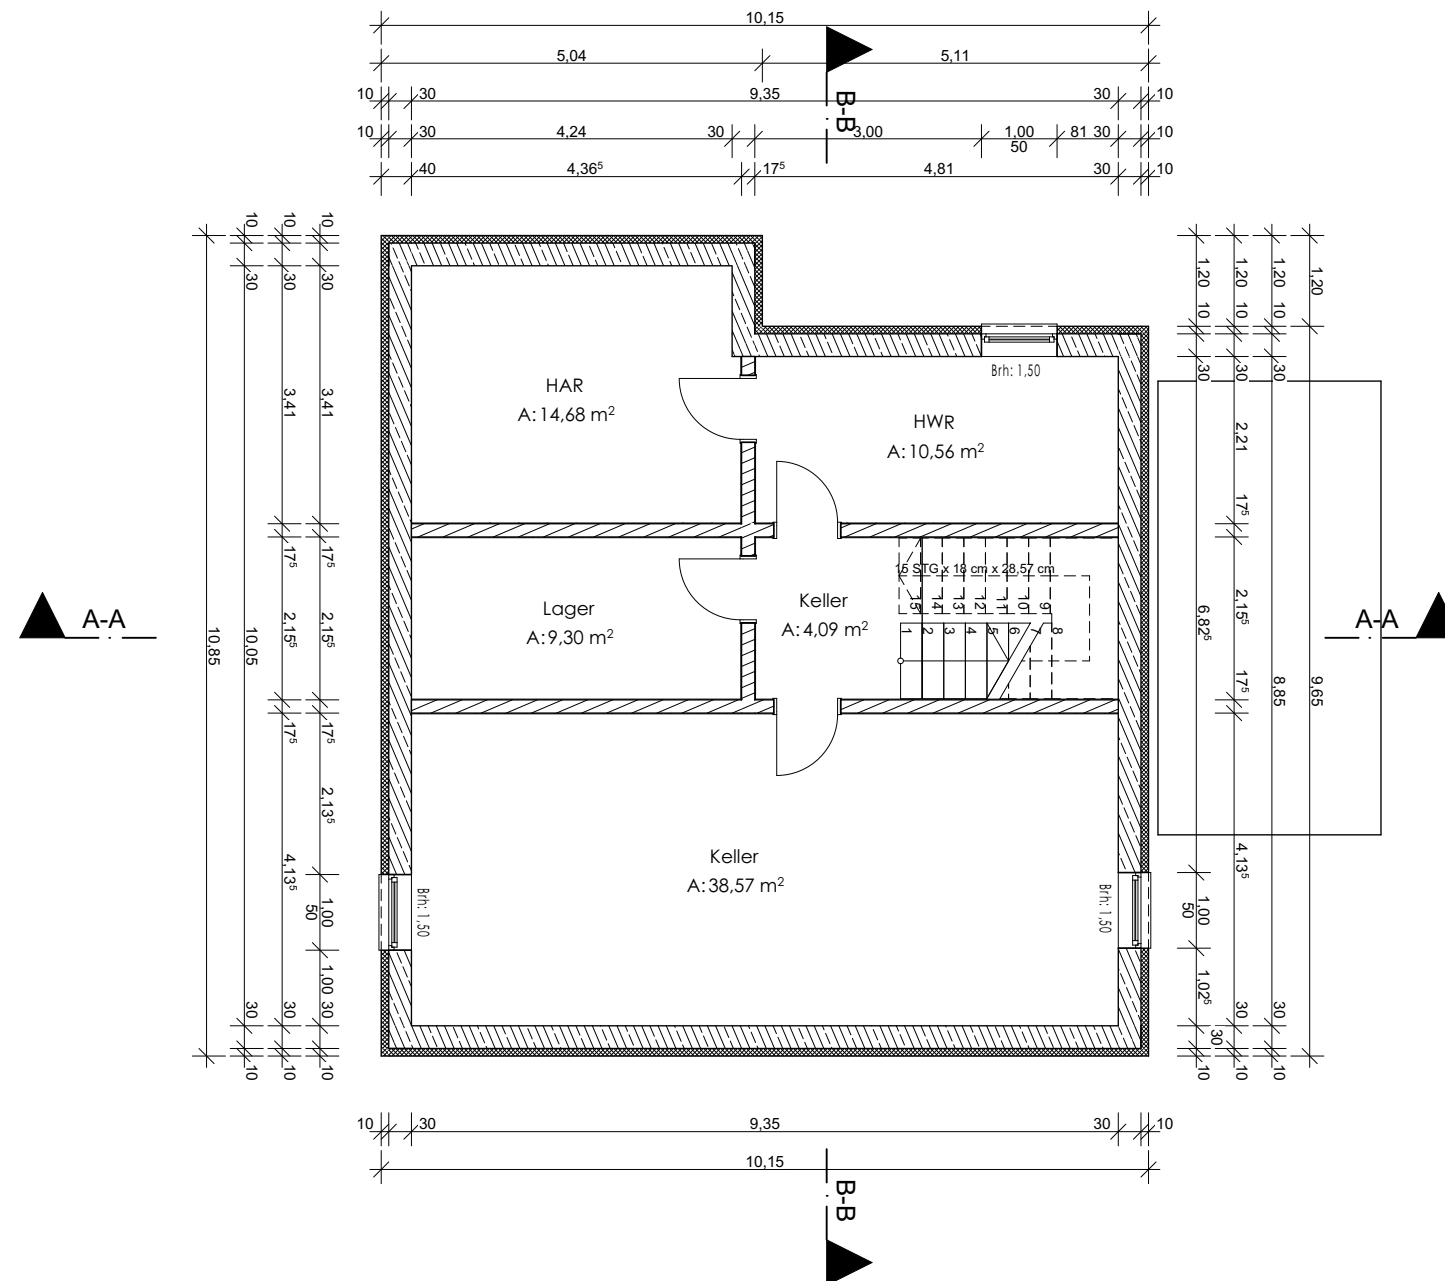

UG

LOGO

Errichtung eines Einfamilienhauses

Planstraße 2
44789 Bochum

PROJEKT	
---------	--

**Bollmann Bauen+Wohnen
GmbH**

Querenburgerstraße 40
44789 Bochum

BAUHERR

DER BAUHERR

DATUM: TT.MM.JJJJ

DER ARCHITEKT

DATUM: TT.MM.JJJJ

Bauantrag Grundriss

PHASE

A-4000

--	--

01.06.2021

PLANCODE

INDEX

AUSGABEDATUM

Grundriss_Typ A_UG_Am
Dornbusch 24

PLANINHALT

1:100

BOS

27.05.2020

MASZTAB

GEZEICHNET

ERSTELLT

DIN A3

BOL QUE	
2	

116.20

FORMAT

PROJEKT


PROJEKT-NR:

KEMPER · STEINER & PARTNER
ARCHITEKTEN GMBH


Gerard-Mortier-Platz 2, 44793 Bochum TEL: 0234/95991-0
E-mail: info@kemper-steiner-partner.de Fax: 0234/95991-33

C:\Users\Bossl\Desktop\BOL QUE 2\116.20 EFH\Planung\0 Bauantragsplanung\4.1 Zeichnungen\BOL QUE 2 Typ A\003_Häuser Typ A\BOL QUE 2 Typ A - Haus 33 Vertikal.pln

HAUSTYP A
Einfamilienhaus
10,30m x 11,00m

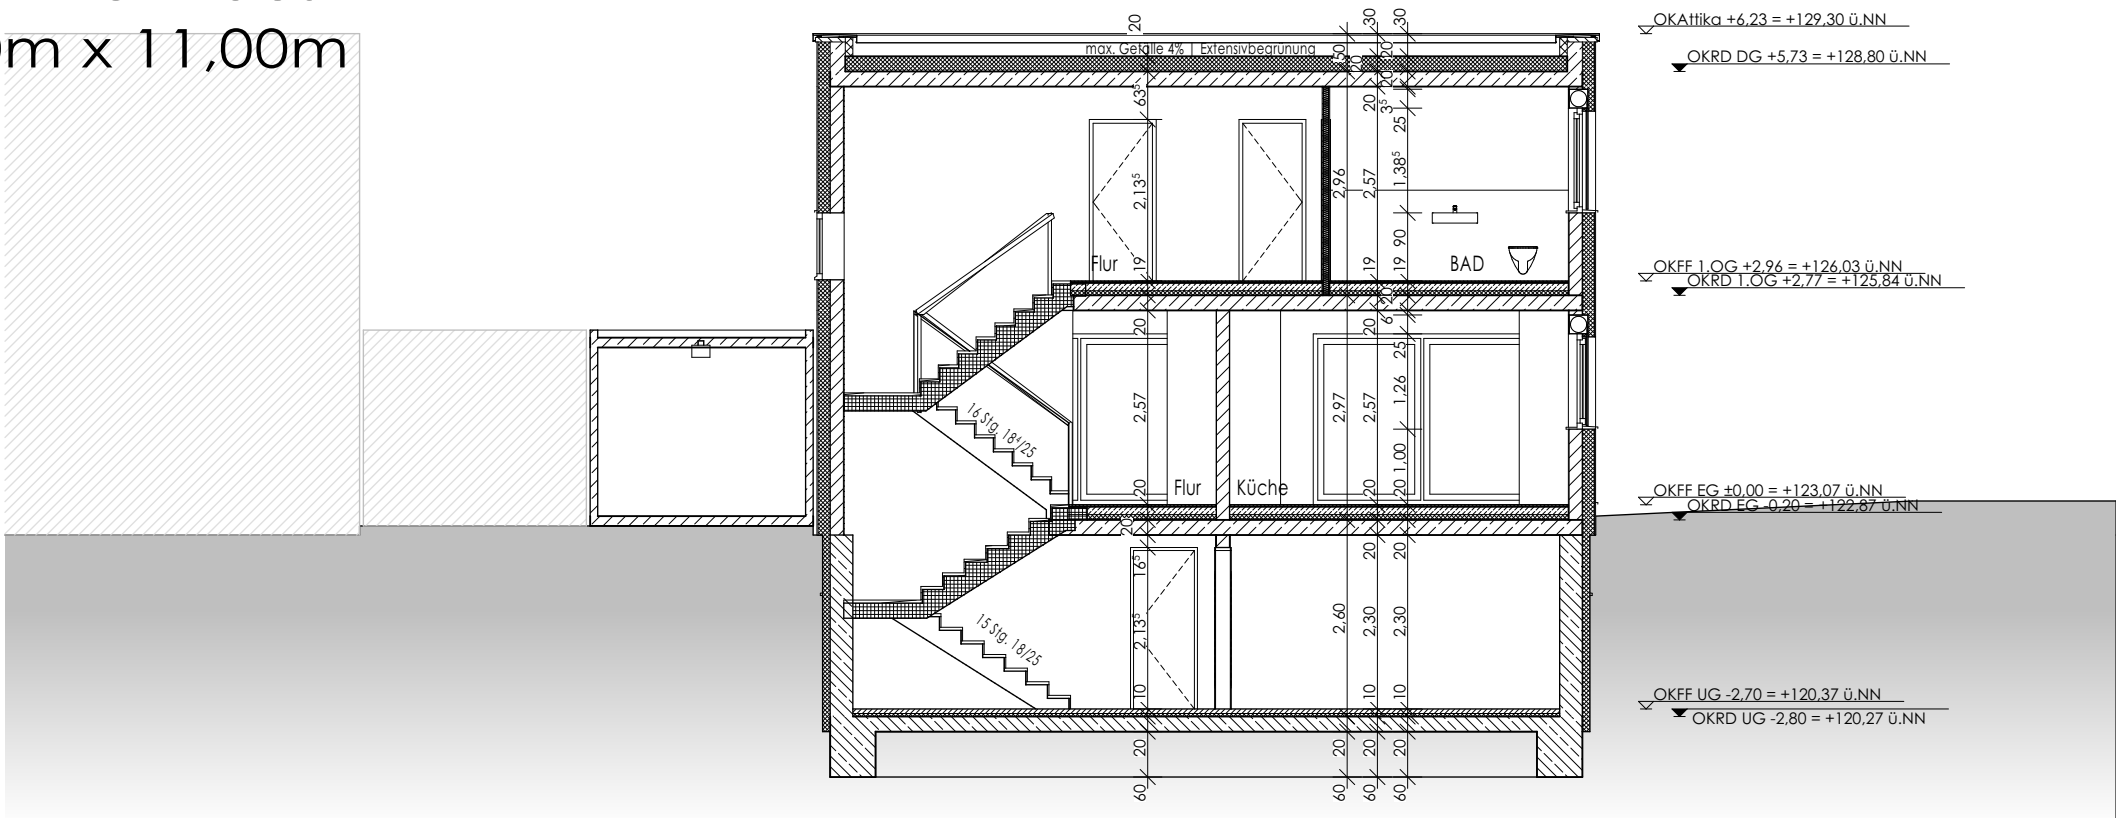

Haus A | Schnitt | A-A

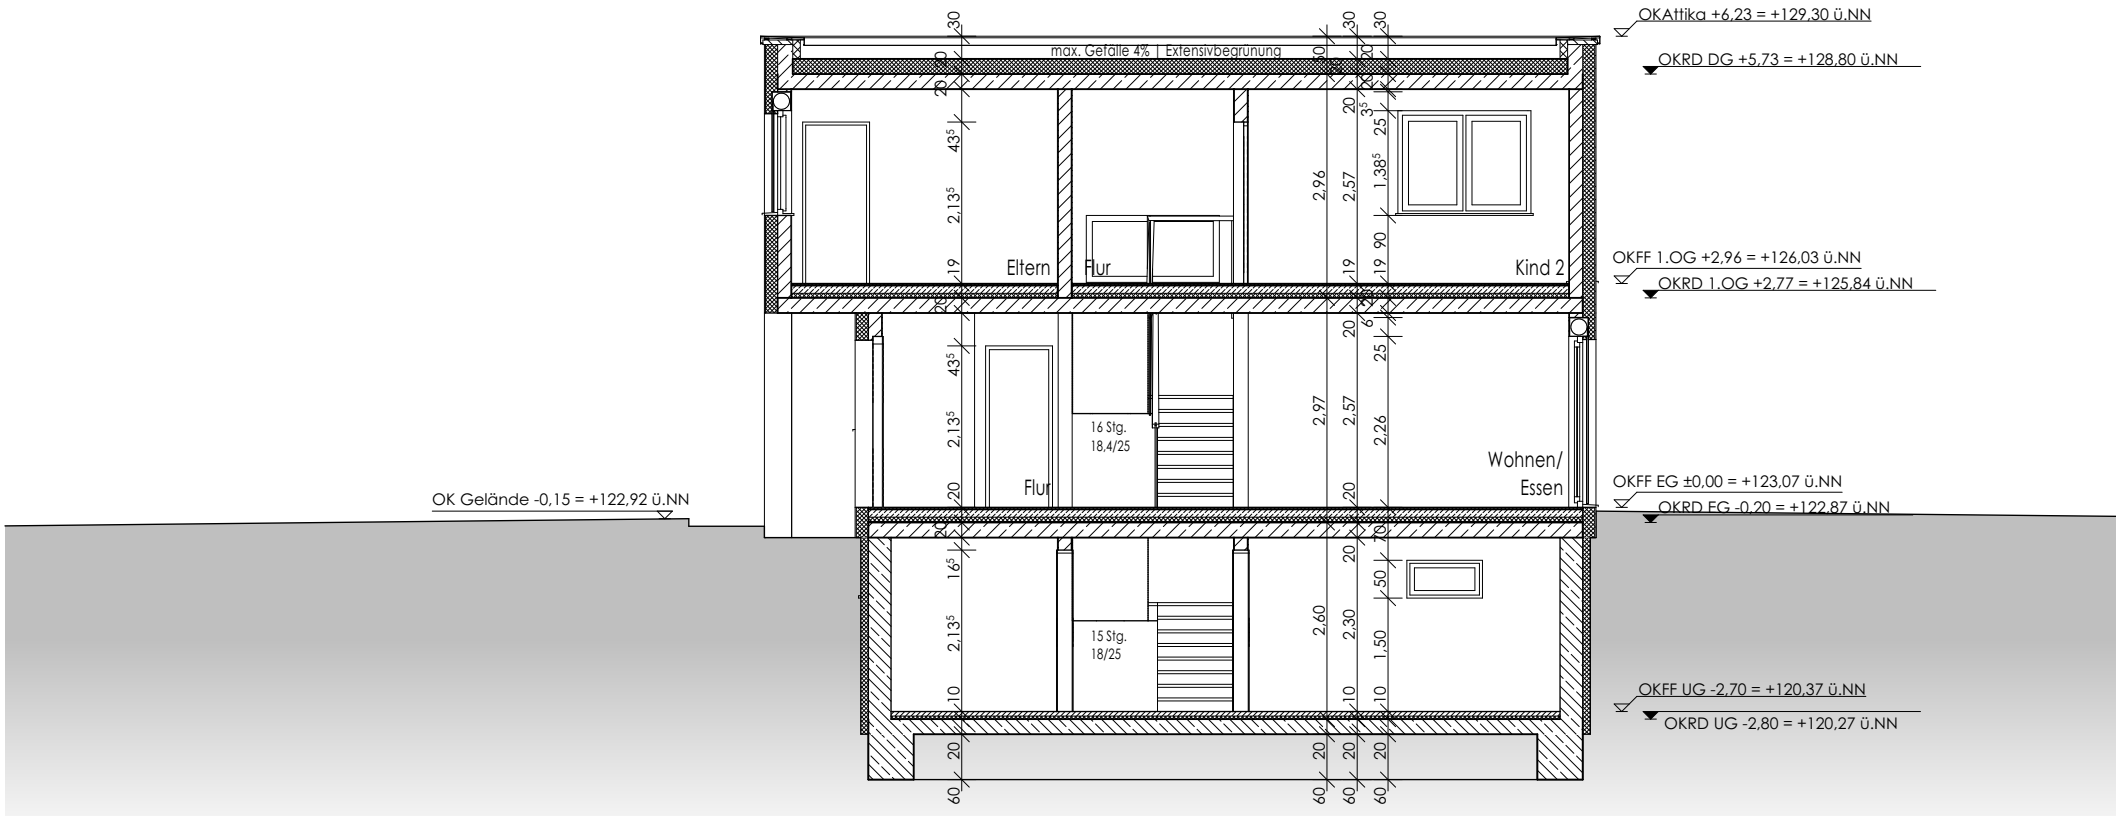

Haus A | Schnitt | B-B

LOGO

Errichtung eines
Einfamilienhauses

Planstraße 2
44789 Bochum

PROJEKT

Bollmann Bauen+Wohnen
GmbH

Querenburgerstraße 40
44789 Bochum

BAUHERR

DER BAUHERR

DATUM: TT.MM.JJJJ

DER ARCHITEKT

DATUM: TT.MM.JJJJ

Bauantrag Schnitte		
PHASE		
A-4100		01.06.2021
PLANCODE	INDEX	AUSGABEDATUM
Schnitt A-A, B-B_Typ A_Am Dornbusch 24		
PLANINHALT		

1:100	BOS	27.05.2020
MASZSTAB	GEZEICHNET	ERSTELLT
DIN A3	BOL QUE 2	116.20
FORMAT	PROJEKT	PROJEKT-NR:


KEMPER · STEINER & PARTNER
ARCHITEKTEN GMBH

Gerard-Mortier-Platz 2, 44793 Bochum TEL: 0234/95991-0
E-mail: info@kemper-steiner-partner.de Fax: 0234/95991-33

HAUSTYP A
Einfamilienhaus
10,30m x 11,00m



Ansicht | Haustyp A | Hauseingang

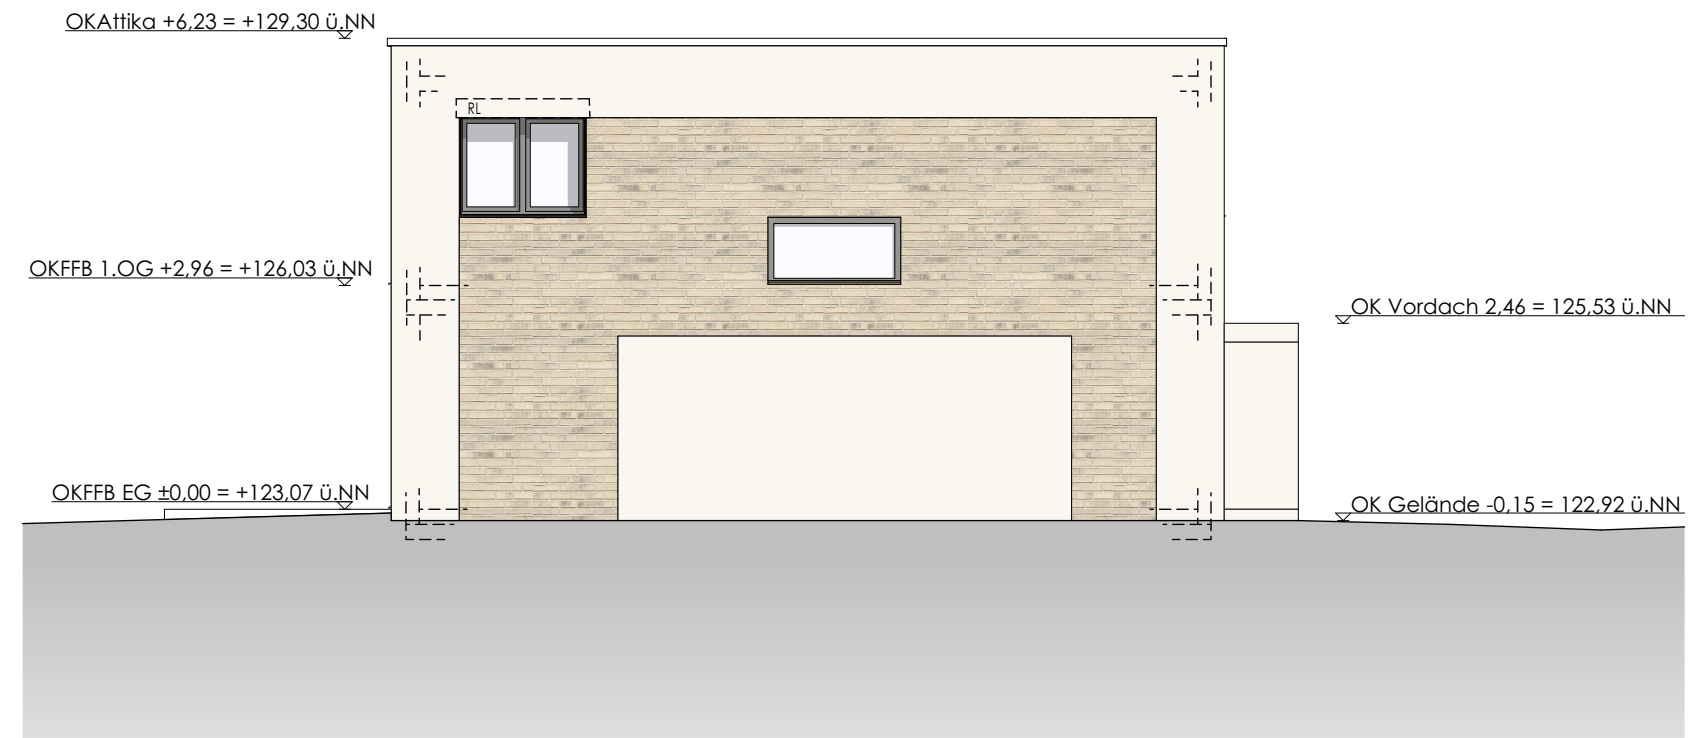


Ansicht | Haustyp A | Garagenseite



Ansicht | Haustyp A | Gartenseite



Ansicht | Haustyp A | Hausseite

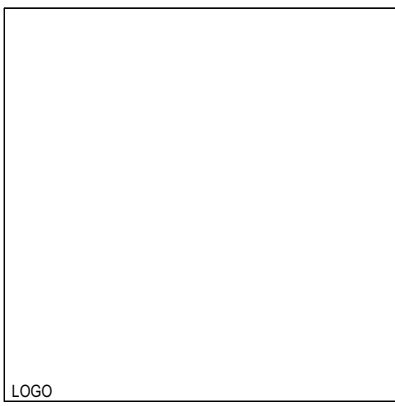[illegible]

Errichtung eines Einfamilienhauses


Planstraße 2
44789 Bochum

PROJEKT

**Bollmann Bauen+Wohnen
GmbH**

Querenburgerstraße 40
44789 Bochum

BAUHERR

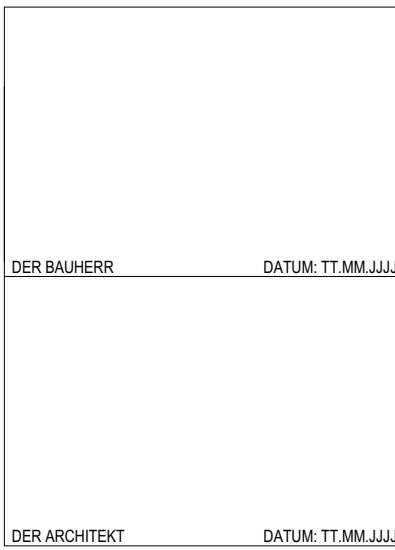

Bauantrag Ansichten

PHASE

A-4200

PLANCODE

01.06.2021

AUSGABEDATUM

Ansicht_Typ A_Am Dornbusch
24

PLANINHALT

1:100	BOS	27.05.2020
MASZSTAB	GEZEICHNET	ERSTELLT
DIN A2	BOL QUE 2	116.20
FORMAT	PROJEKT	PROJEKT-NR:

KEMPER · STEINER & PARTNER
ARCHITEKTEN GMBH

Gerard-Mortier-Platz 2, 44793 Bochum TEL: 0234/95991-0
E-mail: info@kemper-stelner-partner.de Fax: 0234/95991-33