


HAUSTYP A
Einfamilienhaus
10,30m x 11,00m

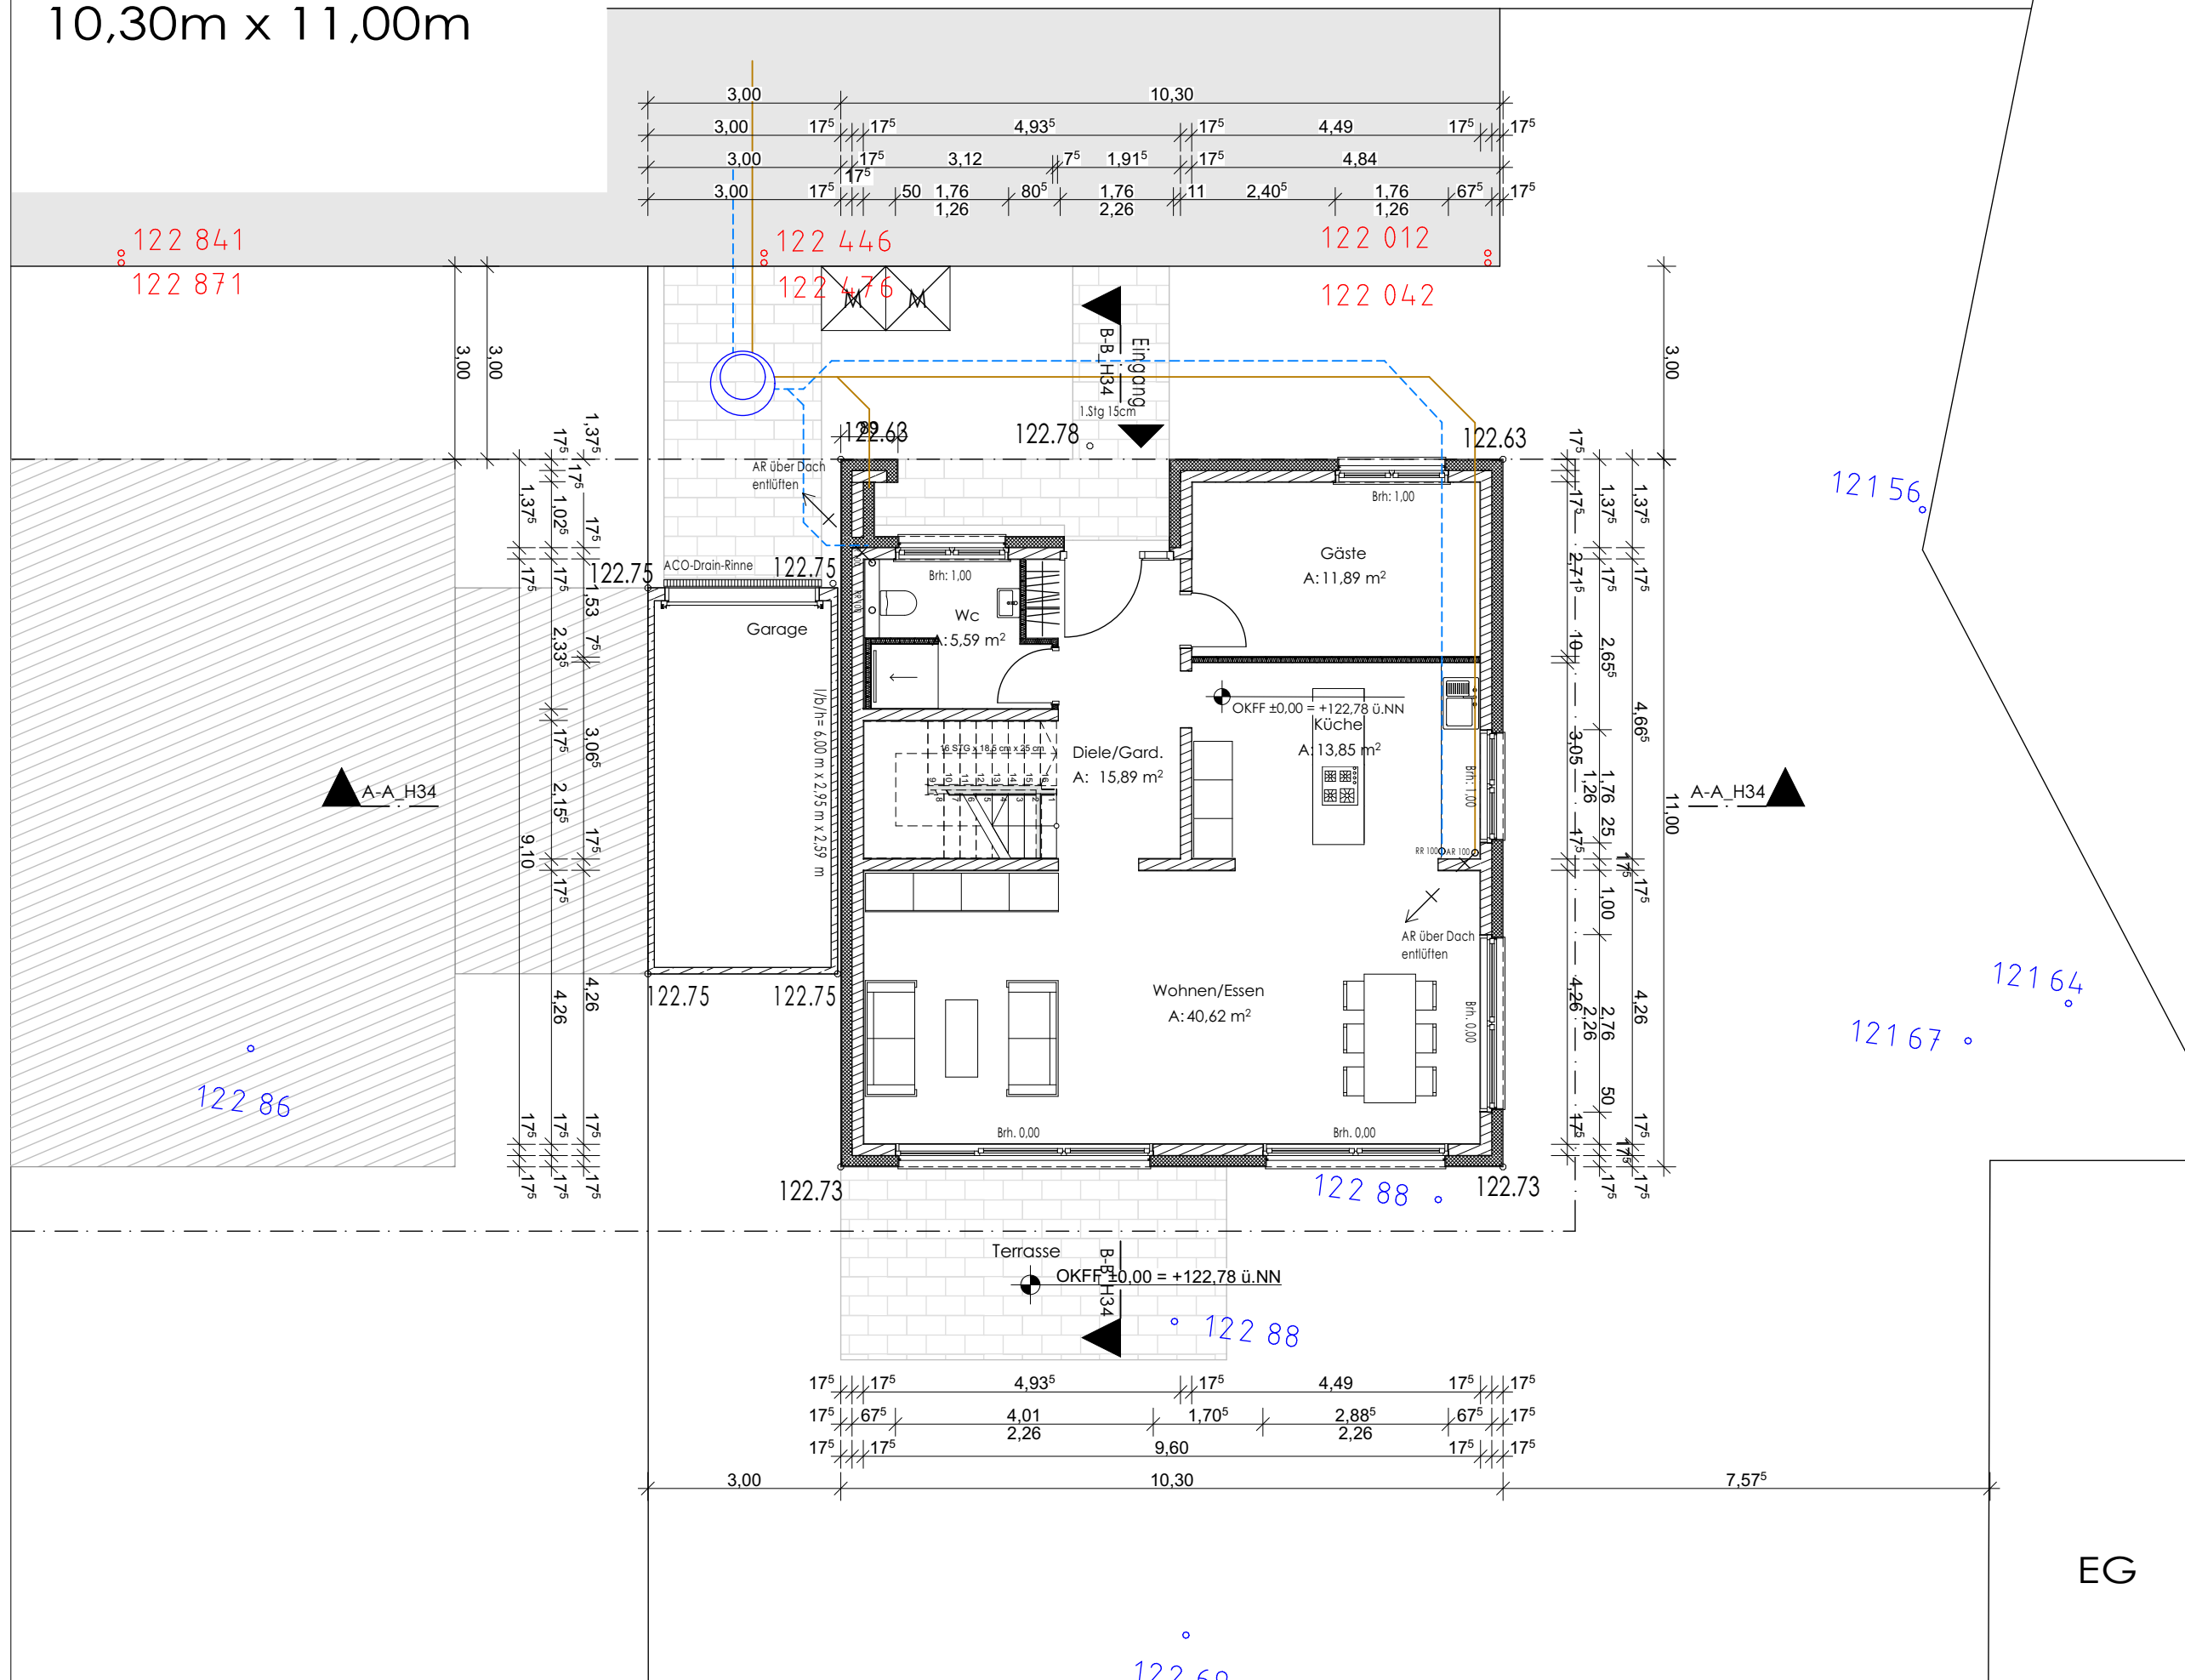

LOGO

Errichtung eines Einfamilienhauses

Planstraße 3
44789 Bochum

PROJEKT

**Bollmann Bauen+Wohnen
GmbH**

Querenburgerstraße 40
44789 Bochum

BAUHERR

DER BAUHERR

DATUM: TT.MM.JJJJ

DER ARCHITEKT

DATUM: TT.MM.JJJJ

Bauantrag Grundrisstypen

PHASE

A-4000

24.08.2021

PLANCODE	INDEX	AUSGABEDATUM
----------	-------	--------------

Grundriss_Typ A_EG_Am
Dornbusch 24a

PLANINHALT

1:100

BOS

27.05.2020

MASZTAB	GEZEICHNET
---------	------------

GEZEICHNET

ERSTELLT

DIN A3

BOL QUE	
2	


116.20

FORMAT	PROJEKT	PROJEKT-NR:
--------	---------	-------------



KEMPER · STEINER & PARTNER
ARCHITEKTEN GMBH

Gerard-Mortier-Platz 2, 44793 Bochum TEL: 0234/95991-0
E-mail: info@kemper-steiner-partner.de Fax: 0234/95991-33

HAUSTYP A
Einfamilienhaus
10,30m x 11,00m

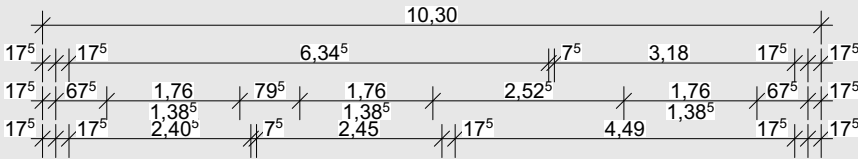

A-A_H34

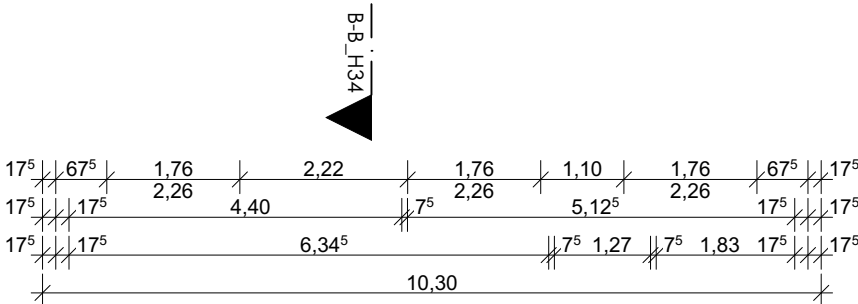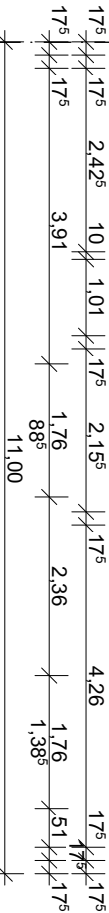

1.OG

LOGO

Errichtung eines
Einfamilienhauses

Planstraße 3
44789 Bochum

PROJEKT

Bollmann Bauen+Wohnen
GmbH

Querenburgerstraße 40
44789 Bochum

BAUHERR

DER BAUHERR

DATUM: TT.MM.JJJJ

DER ARCHITEKT

DATUM: TT.MM.JJJJ

Bauantrag Grundrisstypen

PHASE

A-4001

PLANCODE

INDEX

24.08.2021

AUSGABEDATUM

Grundriss_Typ A_1.OG_Am
Dornbusch 24a

PLANINHALT

1:100

MASZSTAB

BOS

GEZEICHNET

27.05.2020

ERSTELLT

DIN A3

FORMAT

BOL QUE
2

PROJEKT


116.20

PROJEKT-NR:

KEMPER · STEINER & PARTNER
ARCHITEKTEN GMBH

Gerard-Mortier-Platz 2, 44793 Bochum TEL: 0234/95991-0
E-mail: info@kemper-steiner-partner.de Fax: 0234/95991-33

HAUSTYP A
Einfamilienhaus
10,30m x 11,00m

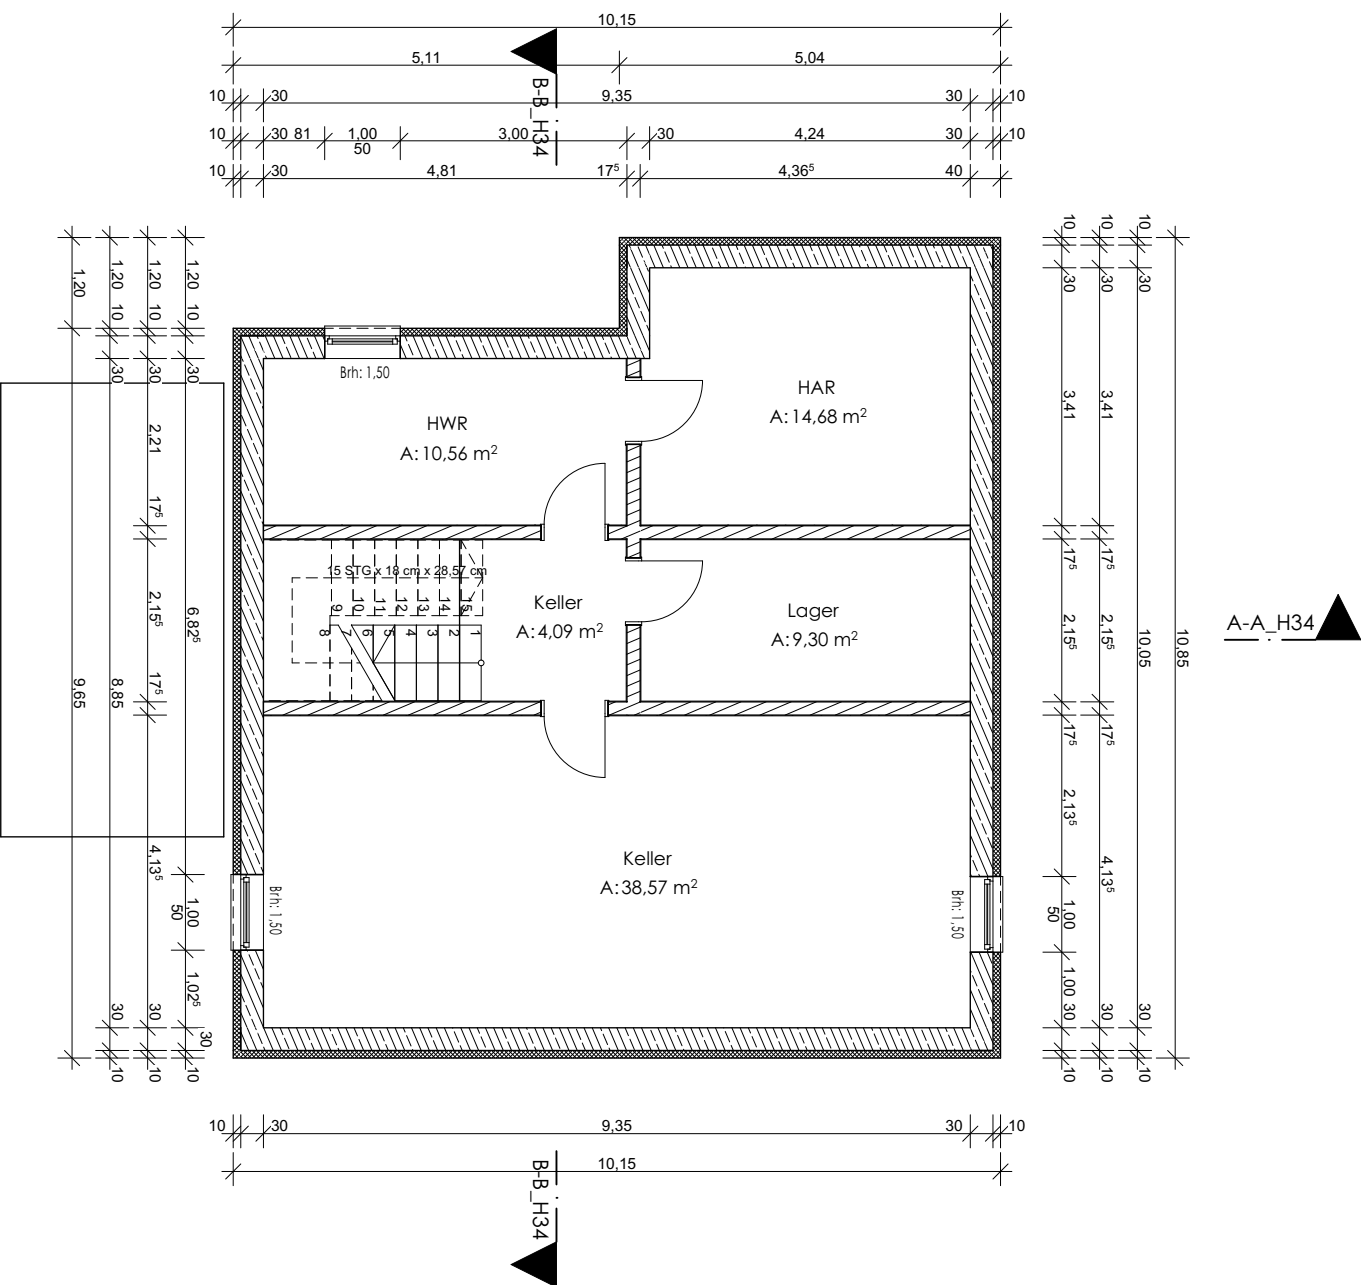

UG

LOGO

Errichtung eines
Einfamilienhauses

Planstraße 3
44789 Bochum

PROJEKT

Bollmann Bauen+Wohnen
GmbH

Querenburgerstraße 40
44789 Bochum

BAUHERR

DER BAUHERR

DATUM: TT.MM.JJJJ

DER ARCHITEKT

DATUM: TT.MM.JJJJ

Bauantrag Grundrisstypen

PHASE

A-3999

PLANCODE

INDEX

01.06.2021

AUSGABEDATUM

Grundriss_Typ A_UG_Am
Dornbusch 24a

PLANINHALT

1:100

MASZSTAB

BOS

GEZEICHNET

27.05.2020

ERSTELLT

DIN A3

FORMAT

BOL QUE
2

PROJEKT


116.20

PROJEKT-NR:


KEMPER · STEINER & PARTNER
ARCHITEKTEN GMBH

Gerard-Mortier-Platz 2, 44793 Bochum TEL: 0234/95991-0
E-mail: info@kemper-steiner-partner.de Fax: 0234/95991-33

HAUSTYP A
Einfamilienhaus
10,30m x 11,00m

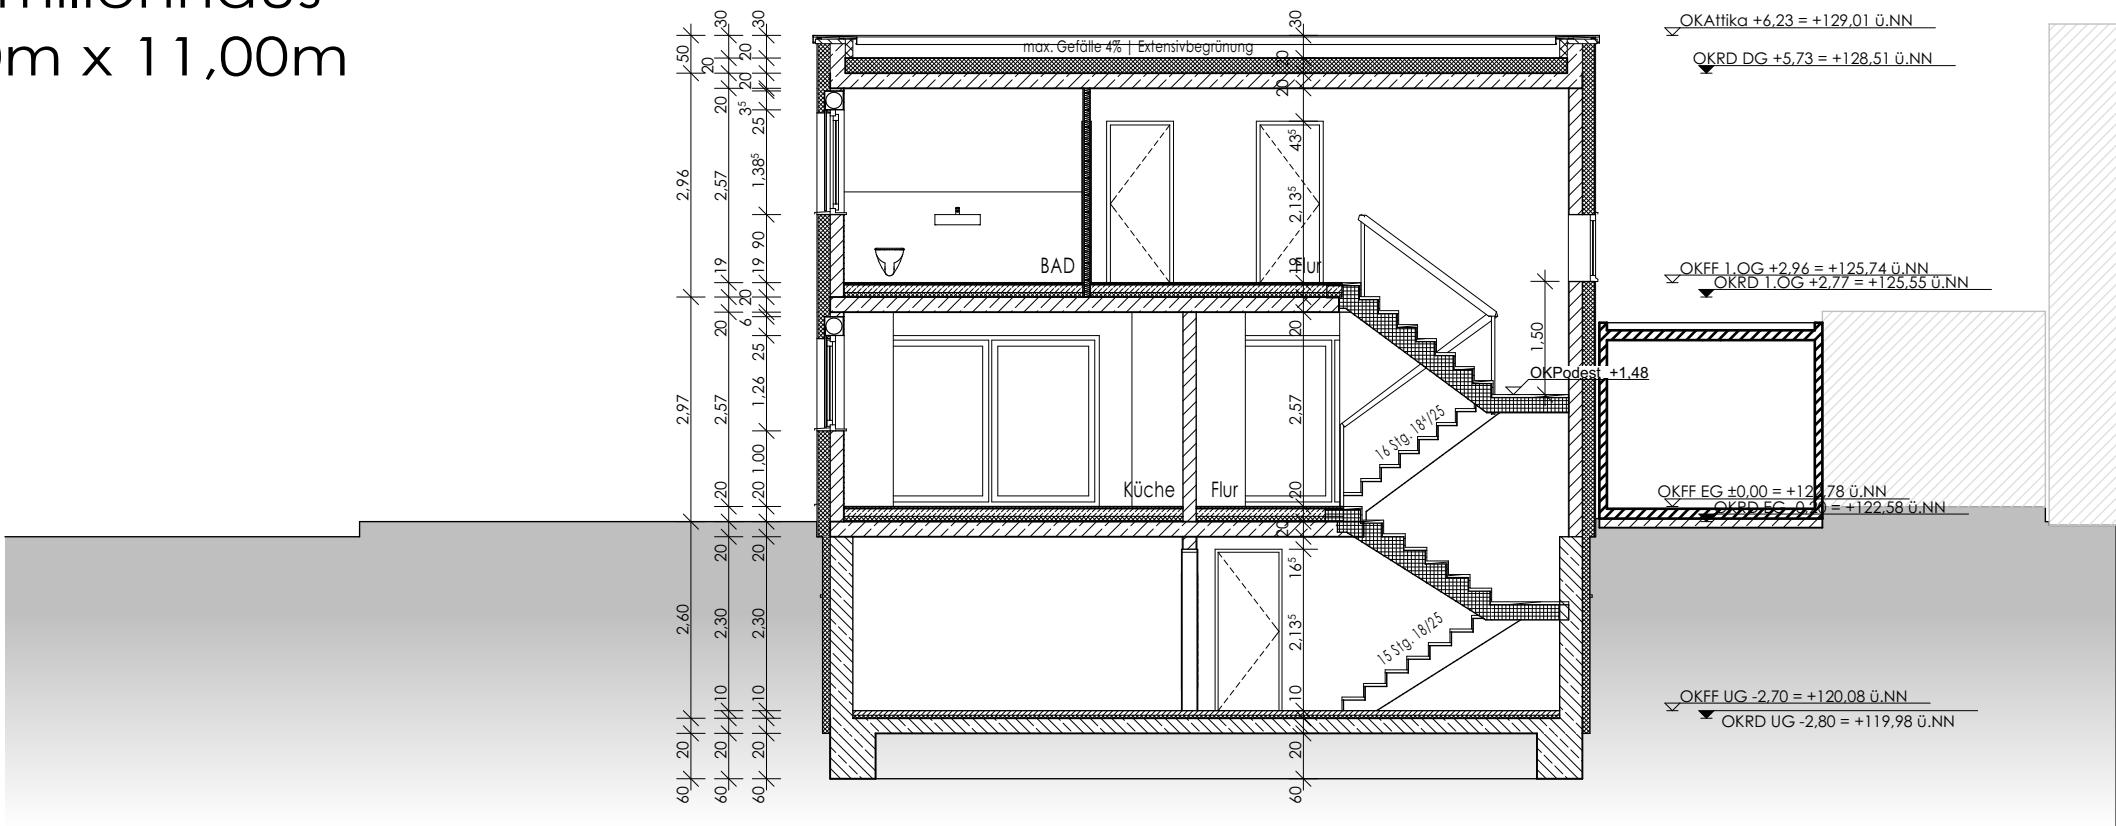

Haus A | Schnitt | A-A

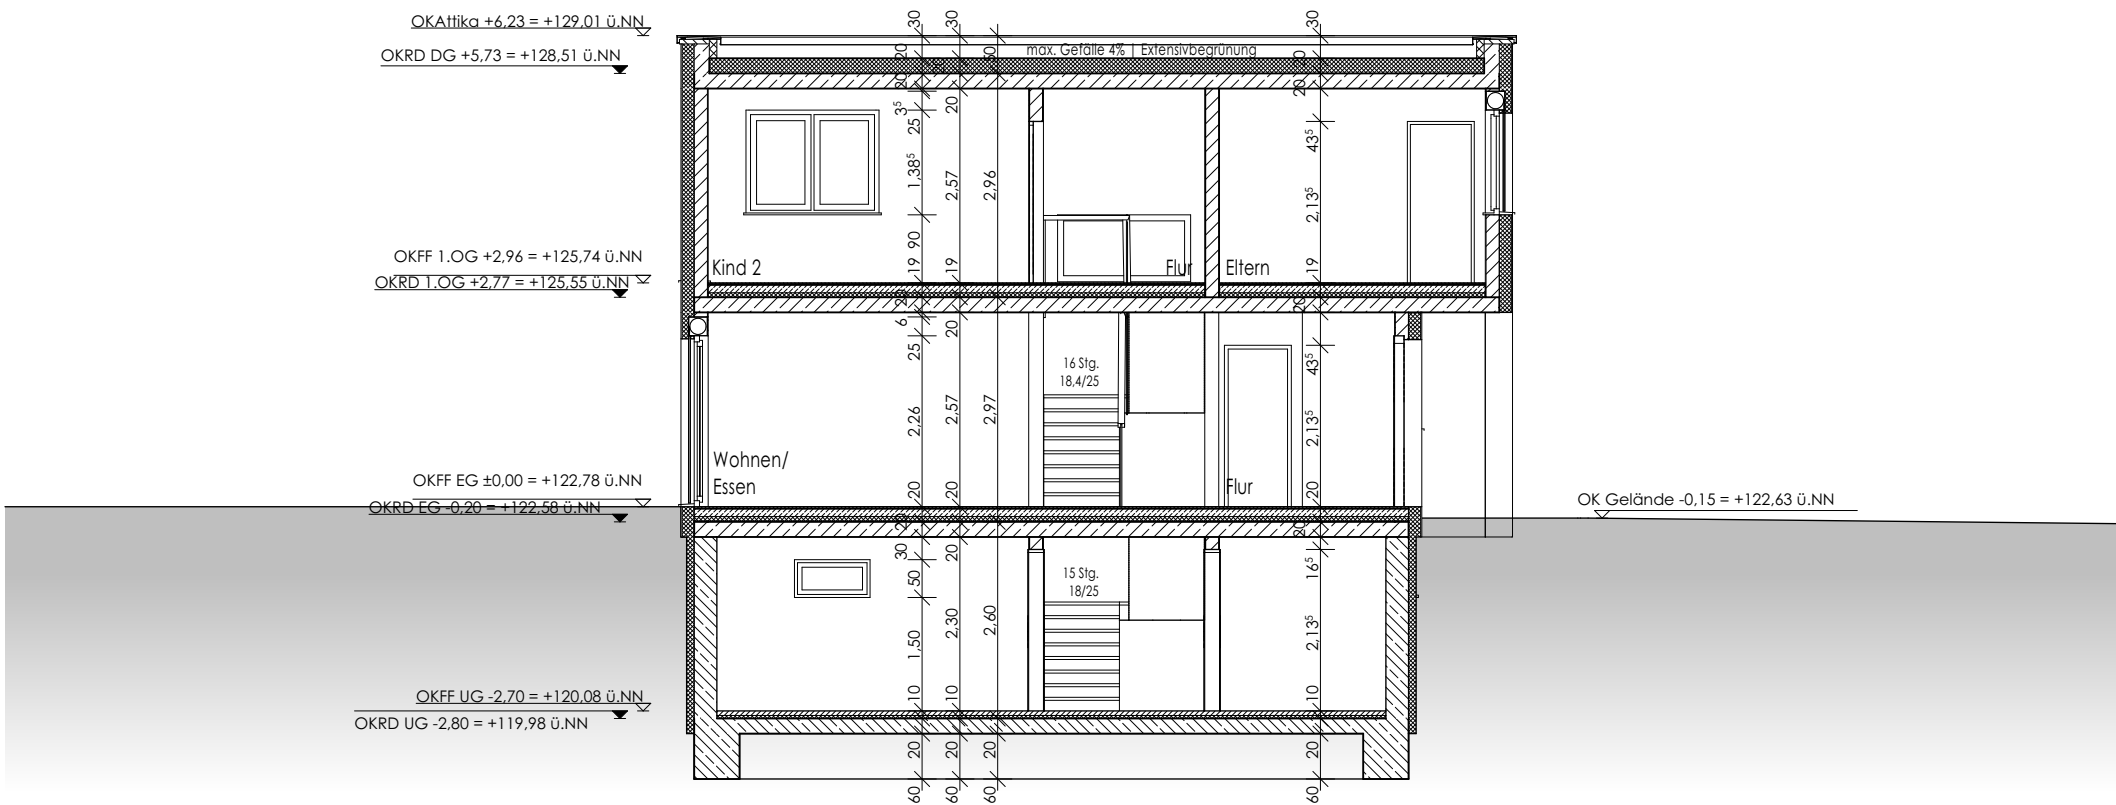

Haus A | Schnitt | B-B

LOGO

Errichtung eines
Einfamilienhauses

Planstraße 3
44789 Bochum

PROJEKT

Bollmann Bauen+Wohnen
GmbH

Querenburgerstraße 40
44789 Bochum

BAUHERR

DER BAUHERR

DATUM: TT.MM.JJJJ

DER ARCHITEKT

DATUM: TT.MM.JJJJ

Bauantrag Schnitte		
PHASE		
A-4100		01.06.2021
PLANCODE	INDEX	AUSGABEDATUM
Schnitt A-A, B-B_Typ A_Am Dornbusch 24a		
PLANINHALT		

1:100	BOS	27.05.2020
MASZSTAB	GEZEICHNET	ERSTELLT
DIN A3	BOL QUE 2	116.20
FORMAT	PROJEKT	PROJEKT-NR:

KEMPER · STEINER & PARTNER
ARCHITEKTEN GMBH

Gerard-Mortier-Platz 2, 44793 Bochum TEL: 0234/95991-0
E-mail: info@kemper-steiner-partner.de Fax: 0234/95991-33

HAUSTYP A
Einfamilienhaus
10,30m x 11,00m




Ansicht | Haustyp A | Hauseingang




Ansicht | Haustyp A | Garagenseite



Ansicht | Haustyp A | Gartenseite

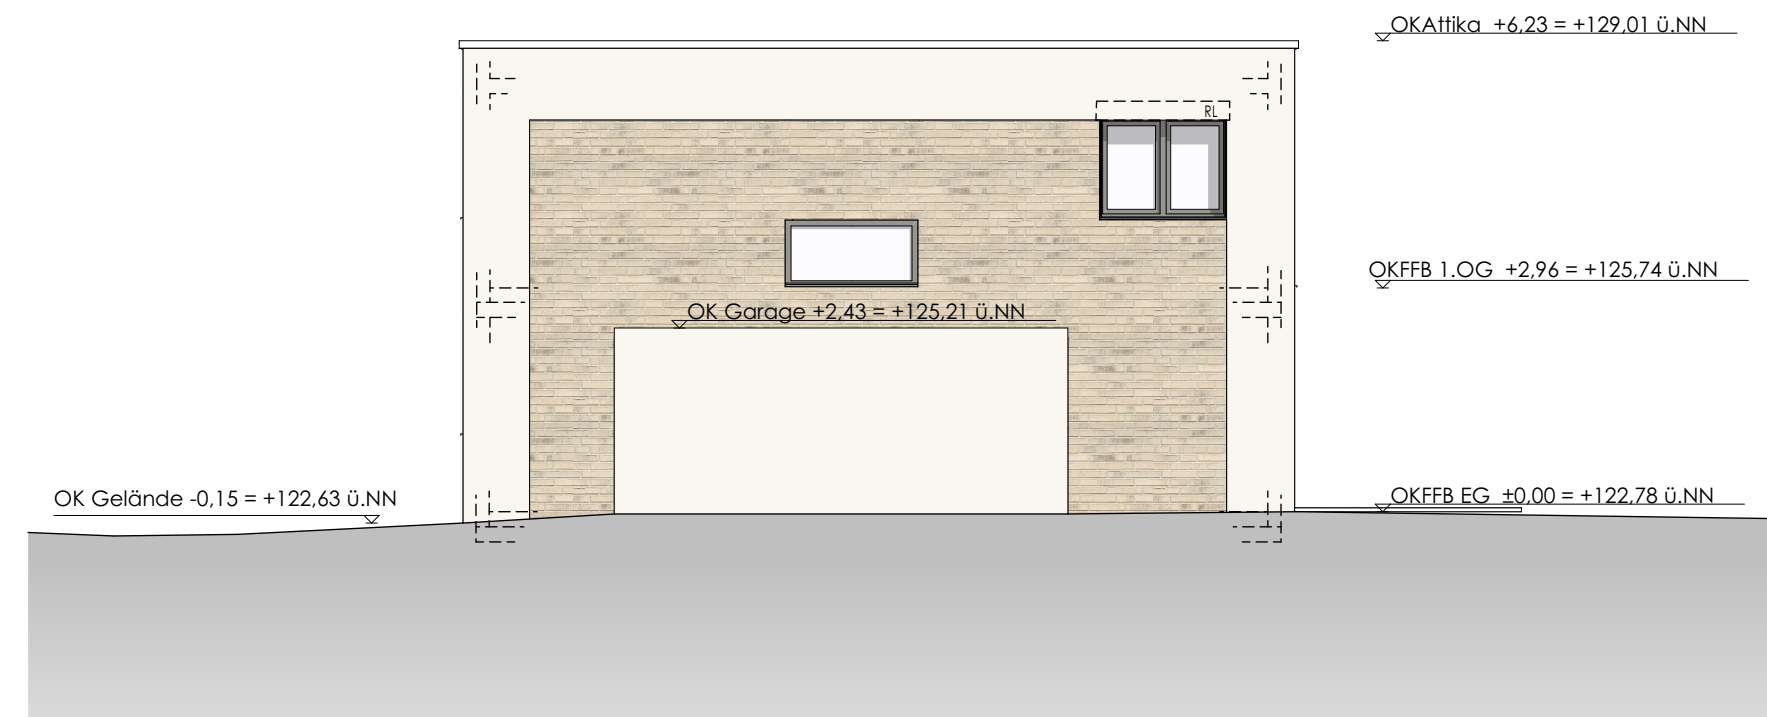

Ansicht | Haustyp A | Hausseite

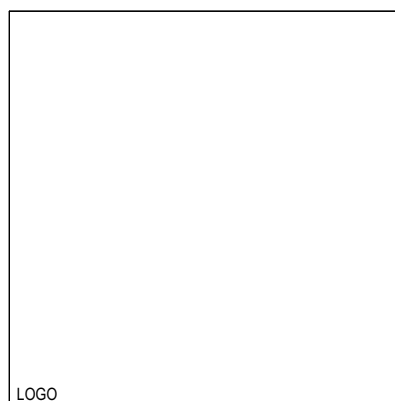[illegible]

Errichtung eines Einfamilienhauses


Planstraße 3
44789 Bochum

PROJEKT

**Bollmann Bauen+Wohnen
GmbH**

Querenburgerstraße 40
44789 Bochum

BAUHERR

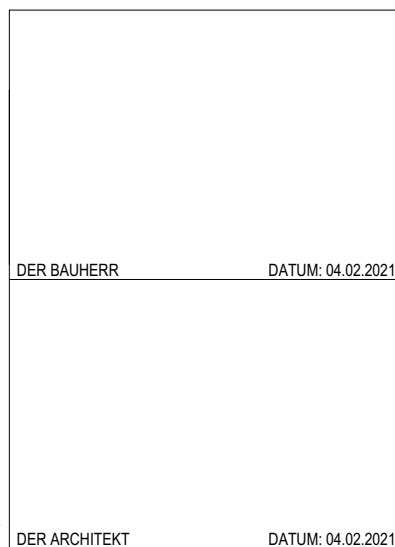

Bauantrag Ansichten

PHASE		
A-4200		01.06.2021
PLANCODE	INDEX	AUSGABEDATUM

Ansicht_Typ A_Am Dornbusch
24a

PLANINHALT

1:100	BOS	27.05.2020
MASZSTAB	GEZEICHNET	ERSTELLT
DIN A2	BOL QUE 2	116.20
FORMAT	PROJEKT	PROJEKT-NR:

KEMPER · STEINER & PARTNER
ARCHITECTEN GMBH

Gerard-Mortier-Platz 2, 44793 Bochum TEL: 0234/95991-0
E-mail: info@kemper-steiner-partner.de Fax: 0234/95991-33