


HAUSTYP G
Reihenhäuser
7,25m x 11,00m

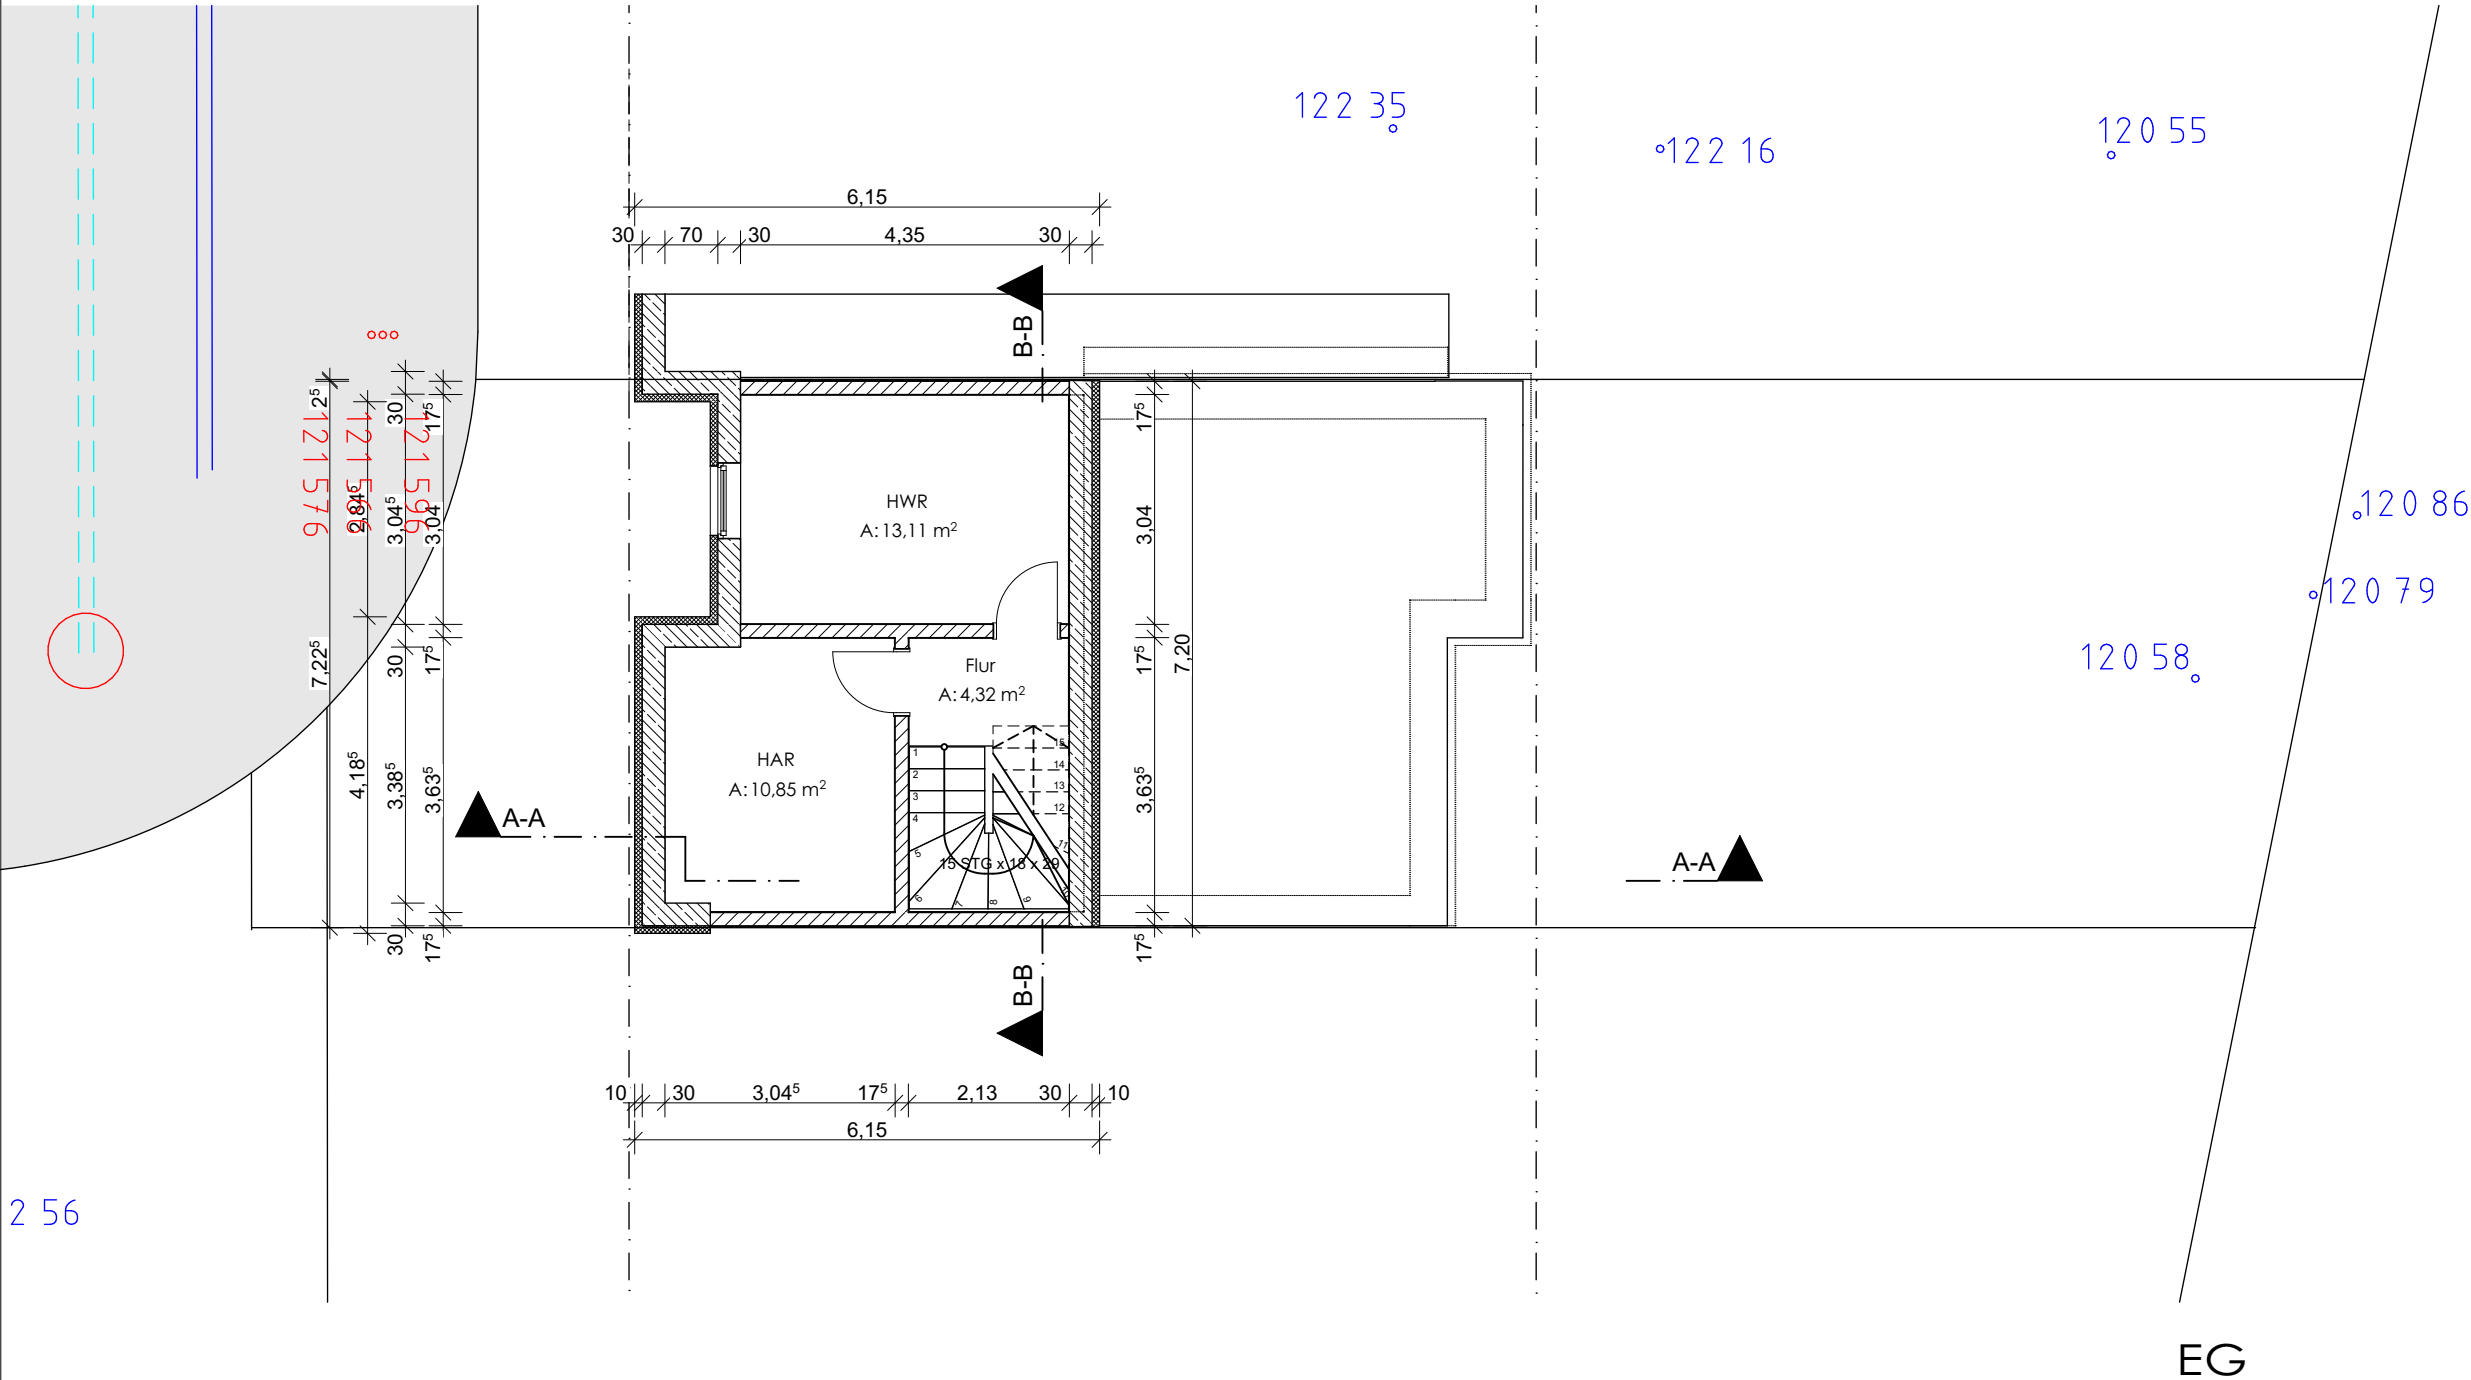

LOGO

Errichtung eines
Reihenhauses

Planstraße 3
44789 Bochum

PROJEKT

Bollmann Bauen+Wohnen
GmbH

Querenburgerstraße 40
44789 Bochum

BAUHERR

DER BAUHERR

DATUM: 21.07.2021

DER ARCHITEKT

DATUM: 21.07.2021

Bauantrag Grundriss

PHASE

A-3999

PLANCODE

INDEX

21.07.2021

AUSGABEDATUM

Grundriss_Typ G_UG_Haus 31
_Am Dornbusch 24c

PLANINHALT

1:100

BOS

27.05.2020

MASZSTAB

GEZEICHNET

ERSTELLT

DIN A3

BOL QUE
2

116.20

FORMAT


PROJEKT

PROJEKT-NR:

KEMPER · STEINER & PARTNER
ARCHITEKTEN GMBH

Gerard-Mortier-Platz 2, 44793 Bochum TEL: 0234/95991-0
E-mail: info@kemper-steiner-partner.de Fax: 0234/95991-33

HAUSTYP G
Reihenhäuser
7,25m x 11,00m

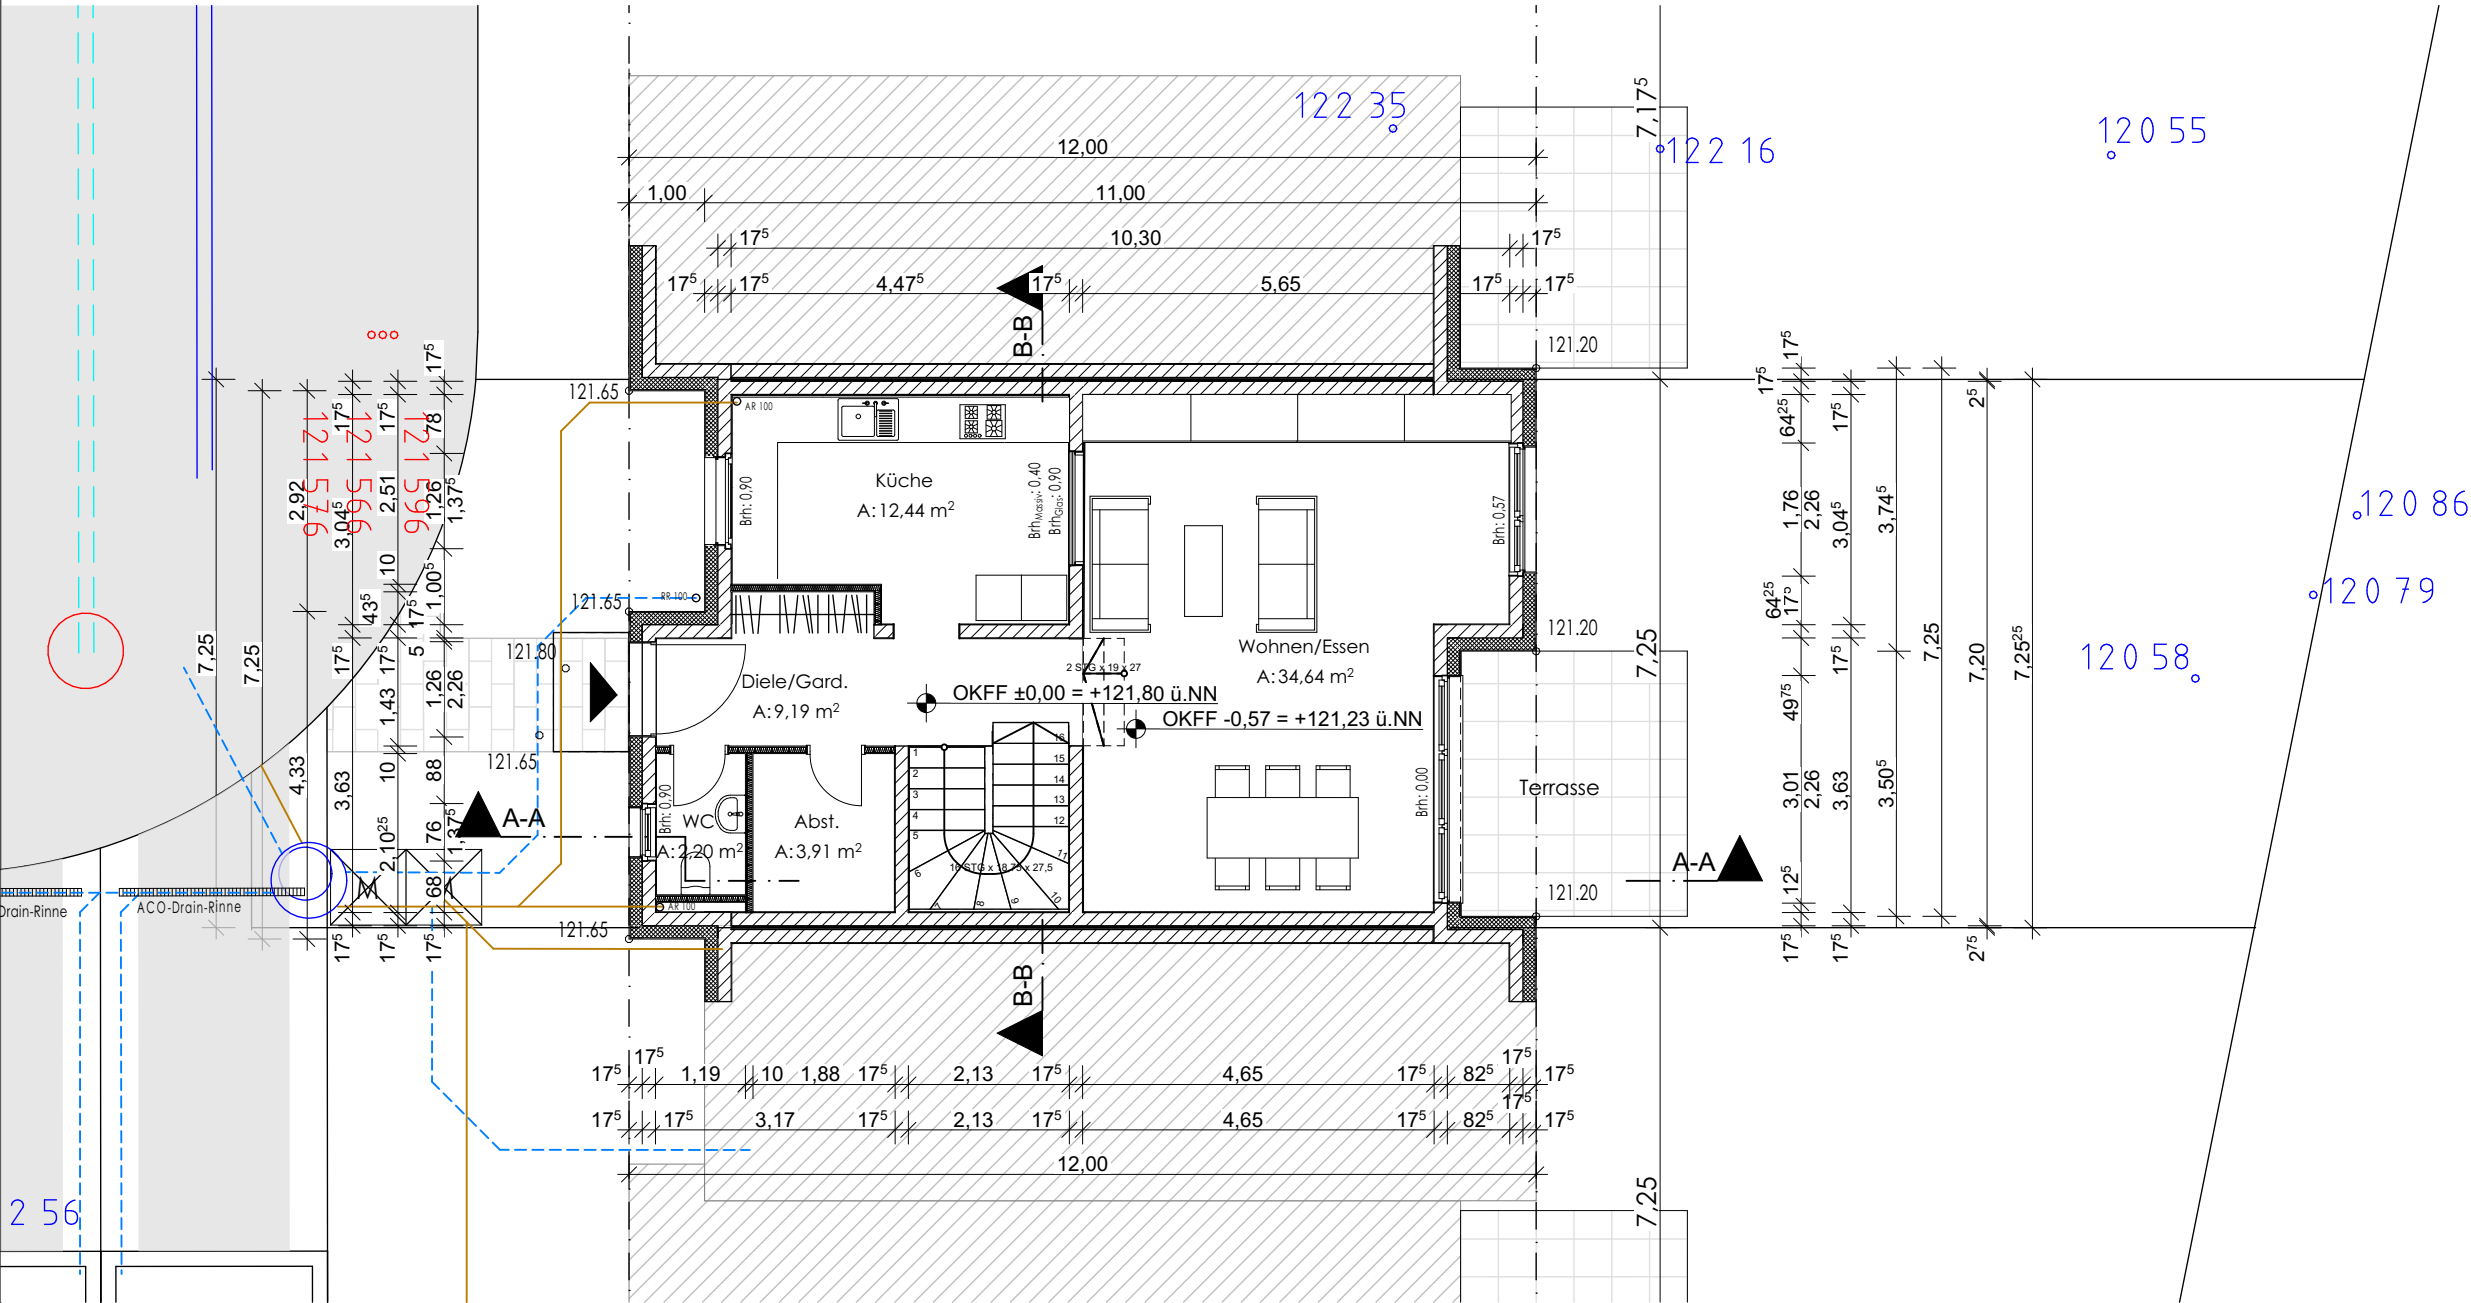

LOGO

Errichtung eines
Reihenhauses

Planstraße 3
44789 Bochum

PROJEKT

Bollmann Bauen+Wohnen
GmbH

Querenburgerstraße 40
44789 Bochum

BAUHERR

DER BAUHERR

DATUM: 21.07.2021

DER ARCHITEKT

DATUM: 21.07.2021

Bauantrag Grundriss

PHASE

A-4000

PLANCODE

INDEX

21.07.2021

AUSGABEDATUM

Grundriss_Typ G_EG_Haus 31
_Am Dornbusch 24c

PLANINHALT

1:100

BOS

27.05.2020

MASZSTAB

GEZEICHNET

ERSTELLT

DIN A3

BOL QUE
2

116.20

FORMAT

PROJEKT

PROJEKT-NR:

KEMPER · STEINER & PARTNER
ARCHITEKTEN GMBH

Gerard-Mortier-Platz 2, 44793 Bochum TEL: 0234/95991-0
E-mail: info@kemper-steiner-partner.de Fax: 0234/95991-33

This architectural floor plan depicts a residential building with a central corridor (Flur) and several rooms. The plan includes detailed dimensions for walls, openings, and overall room areas. Key features include:


- Rooms and Areas:**
 - Kind 1:** A: 16,25 m²
 - Kind 2:** A: 12,80 m²
 - Bad:** A: 9,92 m²
 - Ankleide:** A: 4,52 m²
 - Eltern:** A: 13,55 m²
 - Flur:** A: 3,02 m²
- Dimensions:**
 - Overall width: 12,00 m
 - Overall depth: 7,25 m
 - Room widths: 4,24 m, 3,17 m, 2,13 m, 1,12 m, 4,73 m, 4,65 m, 1,00 m
 - Room depths: 3,63 m, 2,20 m, 1,75 m, 1,08 m, 1,73 m, 1,06 m, 1,26 m, 1,37 m, 1,75 m, 1,86 m, 3,04 m, 1,76 m, 2,26 m, 3,74 m, 7,25 m
- Other Labels:**
 - AR über Dach entlüften (Air conditioning over roof ventilation)
 - Brh: 0,90 (Brennstoffraumhöhe)
 - Brh: 0,25 (Brennstoffraumhöhe)
 - Brh: 0,00 (Brennstoffraumhöhe)
 - OKFF +2,96 = +124,76 ü.NN (OKFF level)
 - B-B (Section line)
 - A-A (Section line)

2 5 6


Gerard-Mortier-Platz 2, 44793 Bochum TEL: 0234/95991-0
E-mail: info@kemper-steiner-partner.de Fax: 0234/95991-33

C:\Users\Bosser\Desktop\BOL QUE 2 116 20 EFH\003_Häuser Typ GBOL QUE 2_Bauantrag - Typ G - Haus 31\Verfikal.ph

HAUSTYP G
Reihenhäuser
7,25m x 11,00m

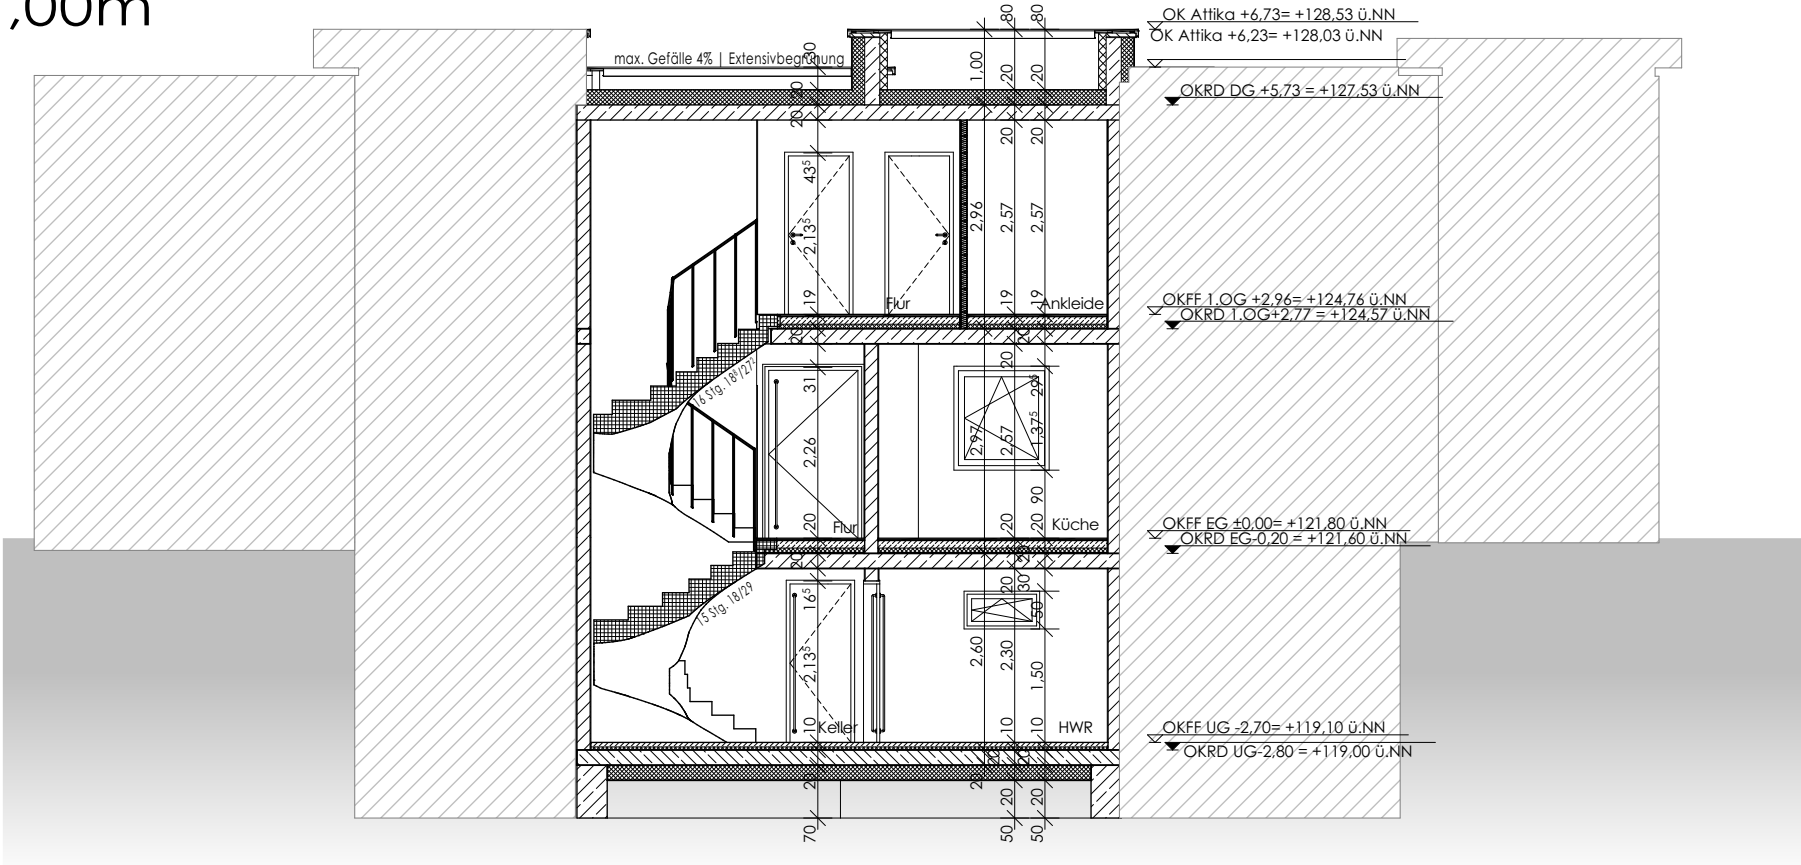

Schnitt | Haus G | A-A

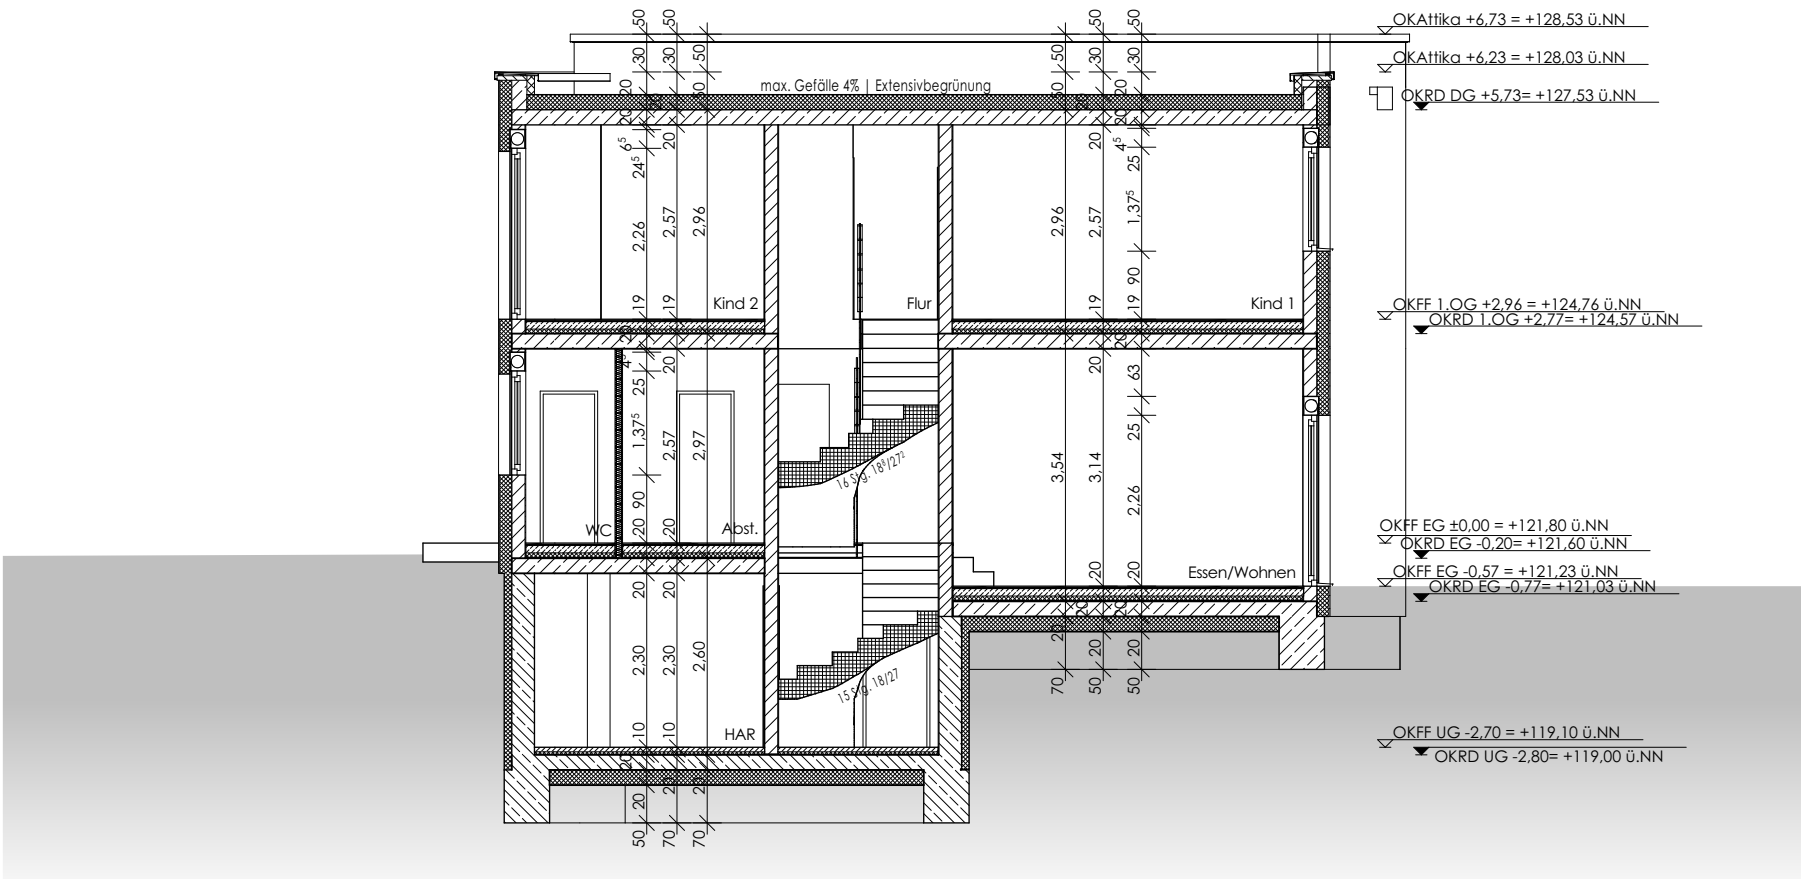

Schnitt | Haus G | B-B

LOGO

Errichtung eines
Reihenhauses

Planstraße 3
44789 Bochum

PROJEKT

Bollmann Bauen+Wohnen
GmbH

Querenburgerstraße 40
44789 Bochum

BAUHERR

DER BAUHERR

DATUM: 16.07.2021

DER ARCHITEKT

DATUM: 16.07.2021

Bauantrag Schnitte

PHASE

A-4100

PLANCODE

INDEX

16.07.2021

AUSGABEDATUM

Schnitt A-A, B-B_Typ G_Haus
31_Am Dornbusch 24c

PLANINHALT

1:100

BOS

27.05.2020

MASZSTAB

GEZEICHNET

ERSTELLT

DIN A3

BOL QUE
2

116.20

FORMAT


PROJEKT

PROJEKT-NR:

KEMPER · STEINER & PARTNER
ARCHITEKTEN GMBH

Gerard-Mortier-Platz 2, 44793 Bochum TEL: 0234/95991-0
E-mail: info@kemper-steiner-partner.de Fax: 0234/95991-33

HAUSTYP G
Reihenhäuser
7,25m x 11,00m

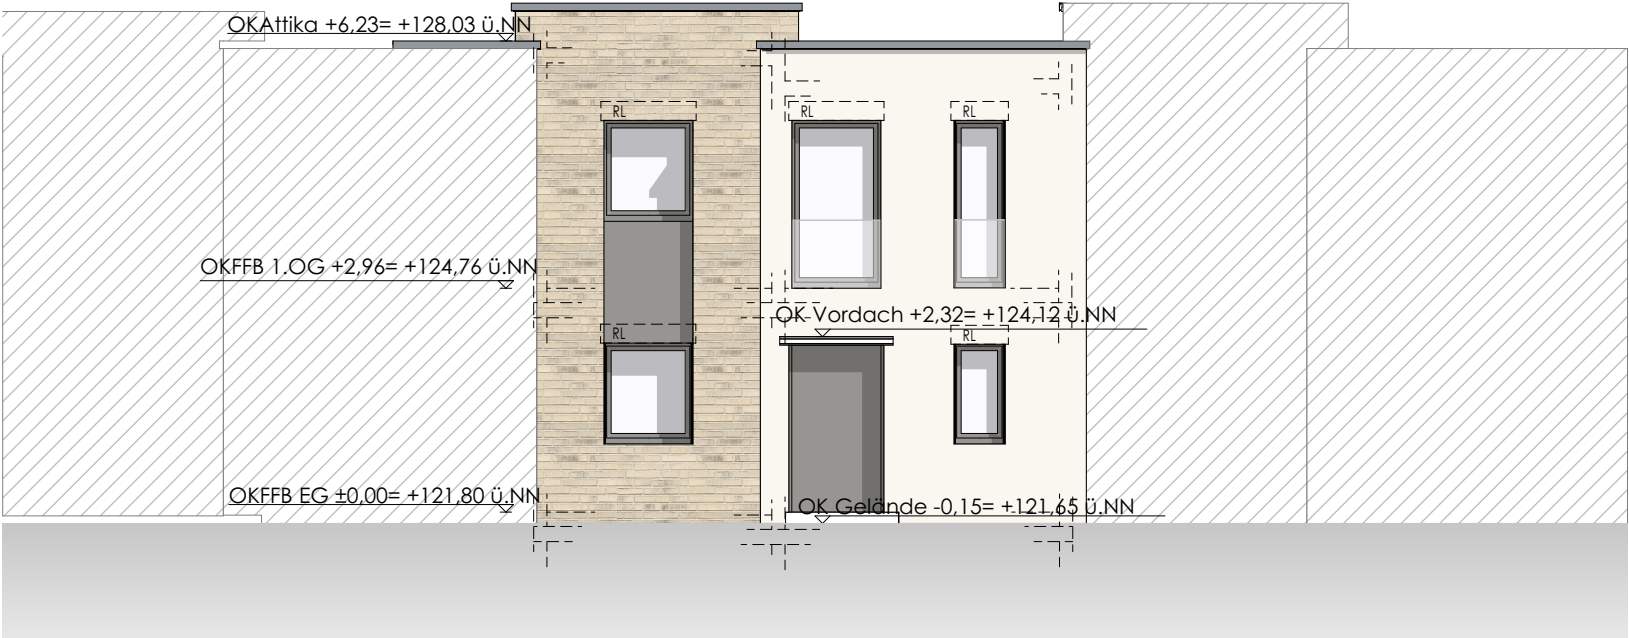

Ansicht | Haustyp G | Hauseingang



Ansicht | Haustyp G | Gartenseite

LOGO

Errichtung eines
Reihenhauses

Planstraße 3
44789 Bochum

PROJEKT

Bollmann Bauen+Wohnen
GmbH

Querenburgerstraße 40
44789 Bochum

BAUHERR

DER BAUHERR

DATUM: 16.07.2021

DER ARCHITEKT

DATUM: 16.07.2021

Bauantrag Ansichten

PHASE

A-4200

PLANCODE

INDEX

16.07.2021

AUSGABEDATUM

Ansicht Typ_G_Haus 31_Am
Dornbusch 24c

PLANINHALT

1:100

MASZSTAB

BOS

GEZEICHNET

27.05.2020

ERSTELLT

DIN A3

FORMAT

BOL QUE
2

PROJEKT

116.20

PROJEKT-NR:

KEMPER • STEINER & PARTNER
ARCHITEKTEN GMBH

Gerard-Mortier-Platz 2, 44793 Bochum TEL: 0234/95991-0
E-mail: info@kemper-steiner-partner.de Fax: 0234/95991-33