


HAUSTYP G
Reihenhäuser
7,25m x 11,00m

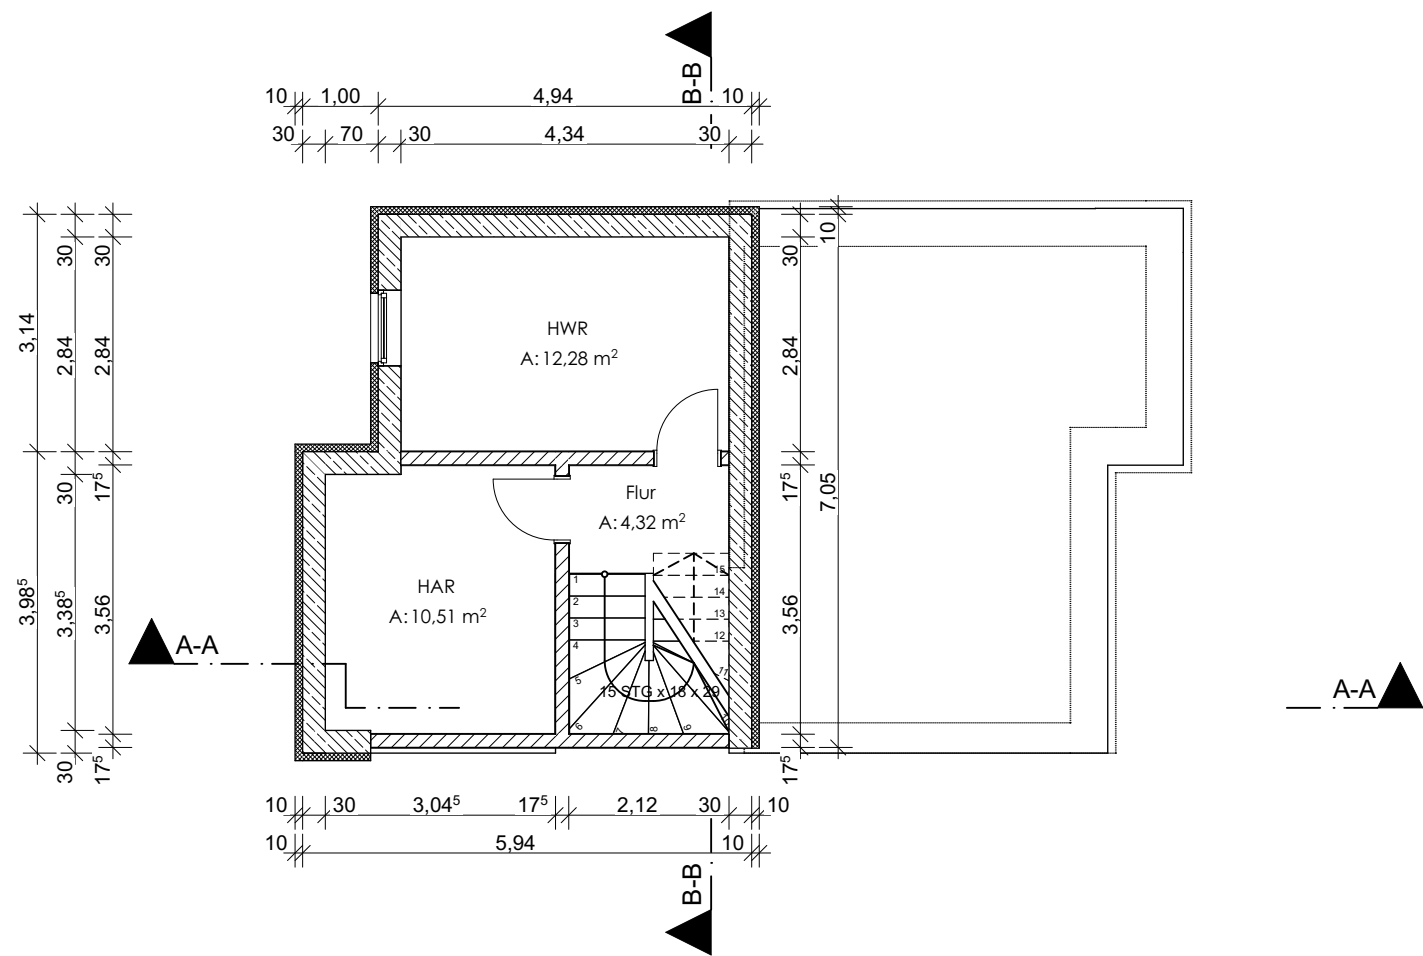

UG

LOGO

Errichtung eines
Reihenhauses

Planstraße 3
44789 Bochum

PROJEKT

Bollmann Bauen+Wohnen
GmbH

Querenburgerstraße 40
44789 Bochum

BAUHERR

DER BAUHERR

DATUM: 18.02.2021

DER ARCHITEKT

DATUM: 18.02.2021

Bauantrag Grundriss

PHASE

A-3999		18.02.2021
PLANCODE	INDEX	AUSGABEDATUM

Grundriss_Typ G_UG_Haus 29
_Am Dornbusch 24e

PLANINHALT


1:100	BOS	27.05.2020
MASZSTAB	GEZEICHNET	ERSTELLT
DIN A3	BOL QUE 2	116.20
FORMAT	PROJEKT	PROJEKT-NR:

KEMPER • STEINER & PARTNER
ARCHITEKTEN GMBH

Gerard-Mortier-Platz 2, 44793 Bochum TEL: 0234/95991-0
E-mail: info@kemper-steiner-partner.de Fax: 0234/95991-33

C:\Users\Bosch\Desktop\BOL_QUE_2\116.20\ERH003_Haustyp_GUG_UG_2_Bauantrag_Typ G_Haus 29_Vorlage.dgn

HAUSTYP G
Reihenhäuser
7,25m x 11,00m

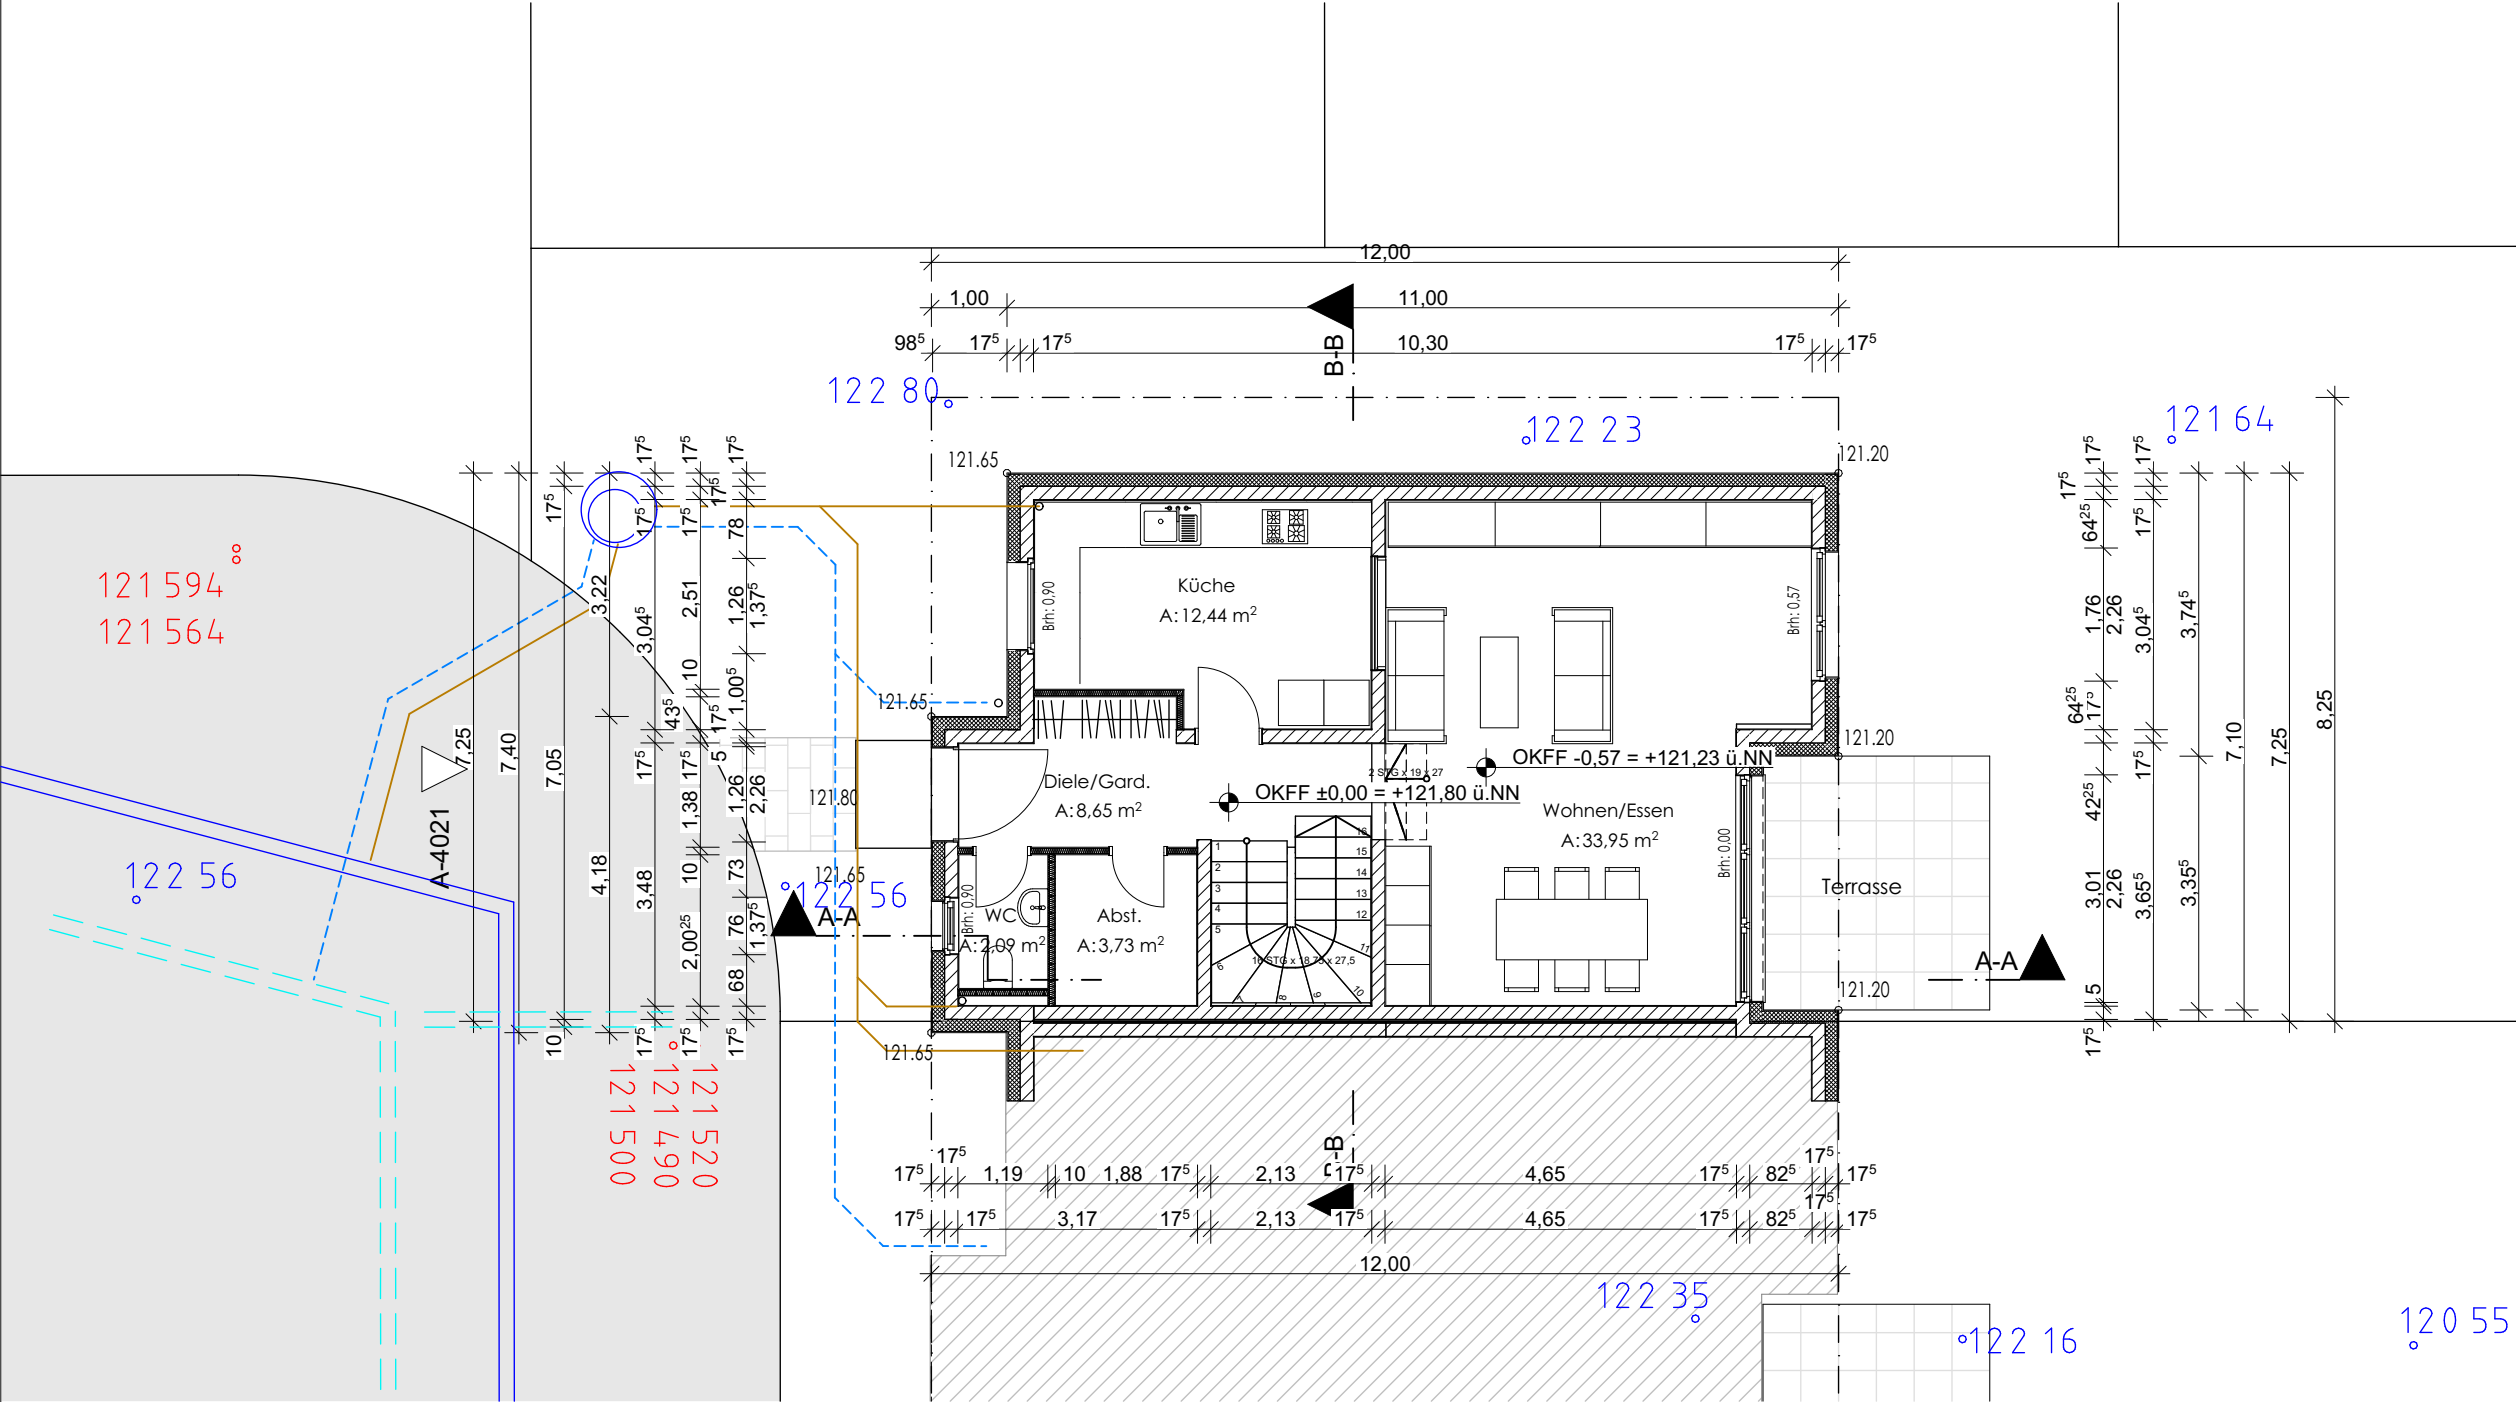

LOGO

Errichtung eines
Reihenhauses

Planstraße 3
44789 Bochum

PROJEKT

Bollmann Bauen+Wohnen
GmbH

Querenburgerstraße 40
44789 Bochum

BAUHERR

DER BAUHERR

DATUM: 18.02.2021

DER ARCHITEKT

DATUM: 18.02.2021

Bauantrag Grundriss

PHASE

A-4000

PLANCODE

INDEX

18.02.2021

AUSGABEDATUM

Grundriss_Typ G_EG_Haus 29
_Am Dornbusch 24e

PLANINHALT

1:100

BOS

27.05.2020

MASZSTAB

GEZEICHNET

ERSTELLT

DIN A3

BOL QUE
2

116.20

FORMAT


PROJEKT

PROJEKT-NR:

KEMPER · STEINER & PARTNER
ARCHITEKTEN GMBH

Gerard-Mortier-Platz 2, 44793 Bochum TEL: 0234/95991-0
E-mail: info@kemper-steiner-partner.de Fax: 0234/95991-33

HAUSTYP G
Reihenhäuser
7,25m x 11,00m

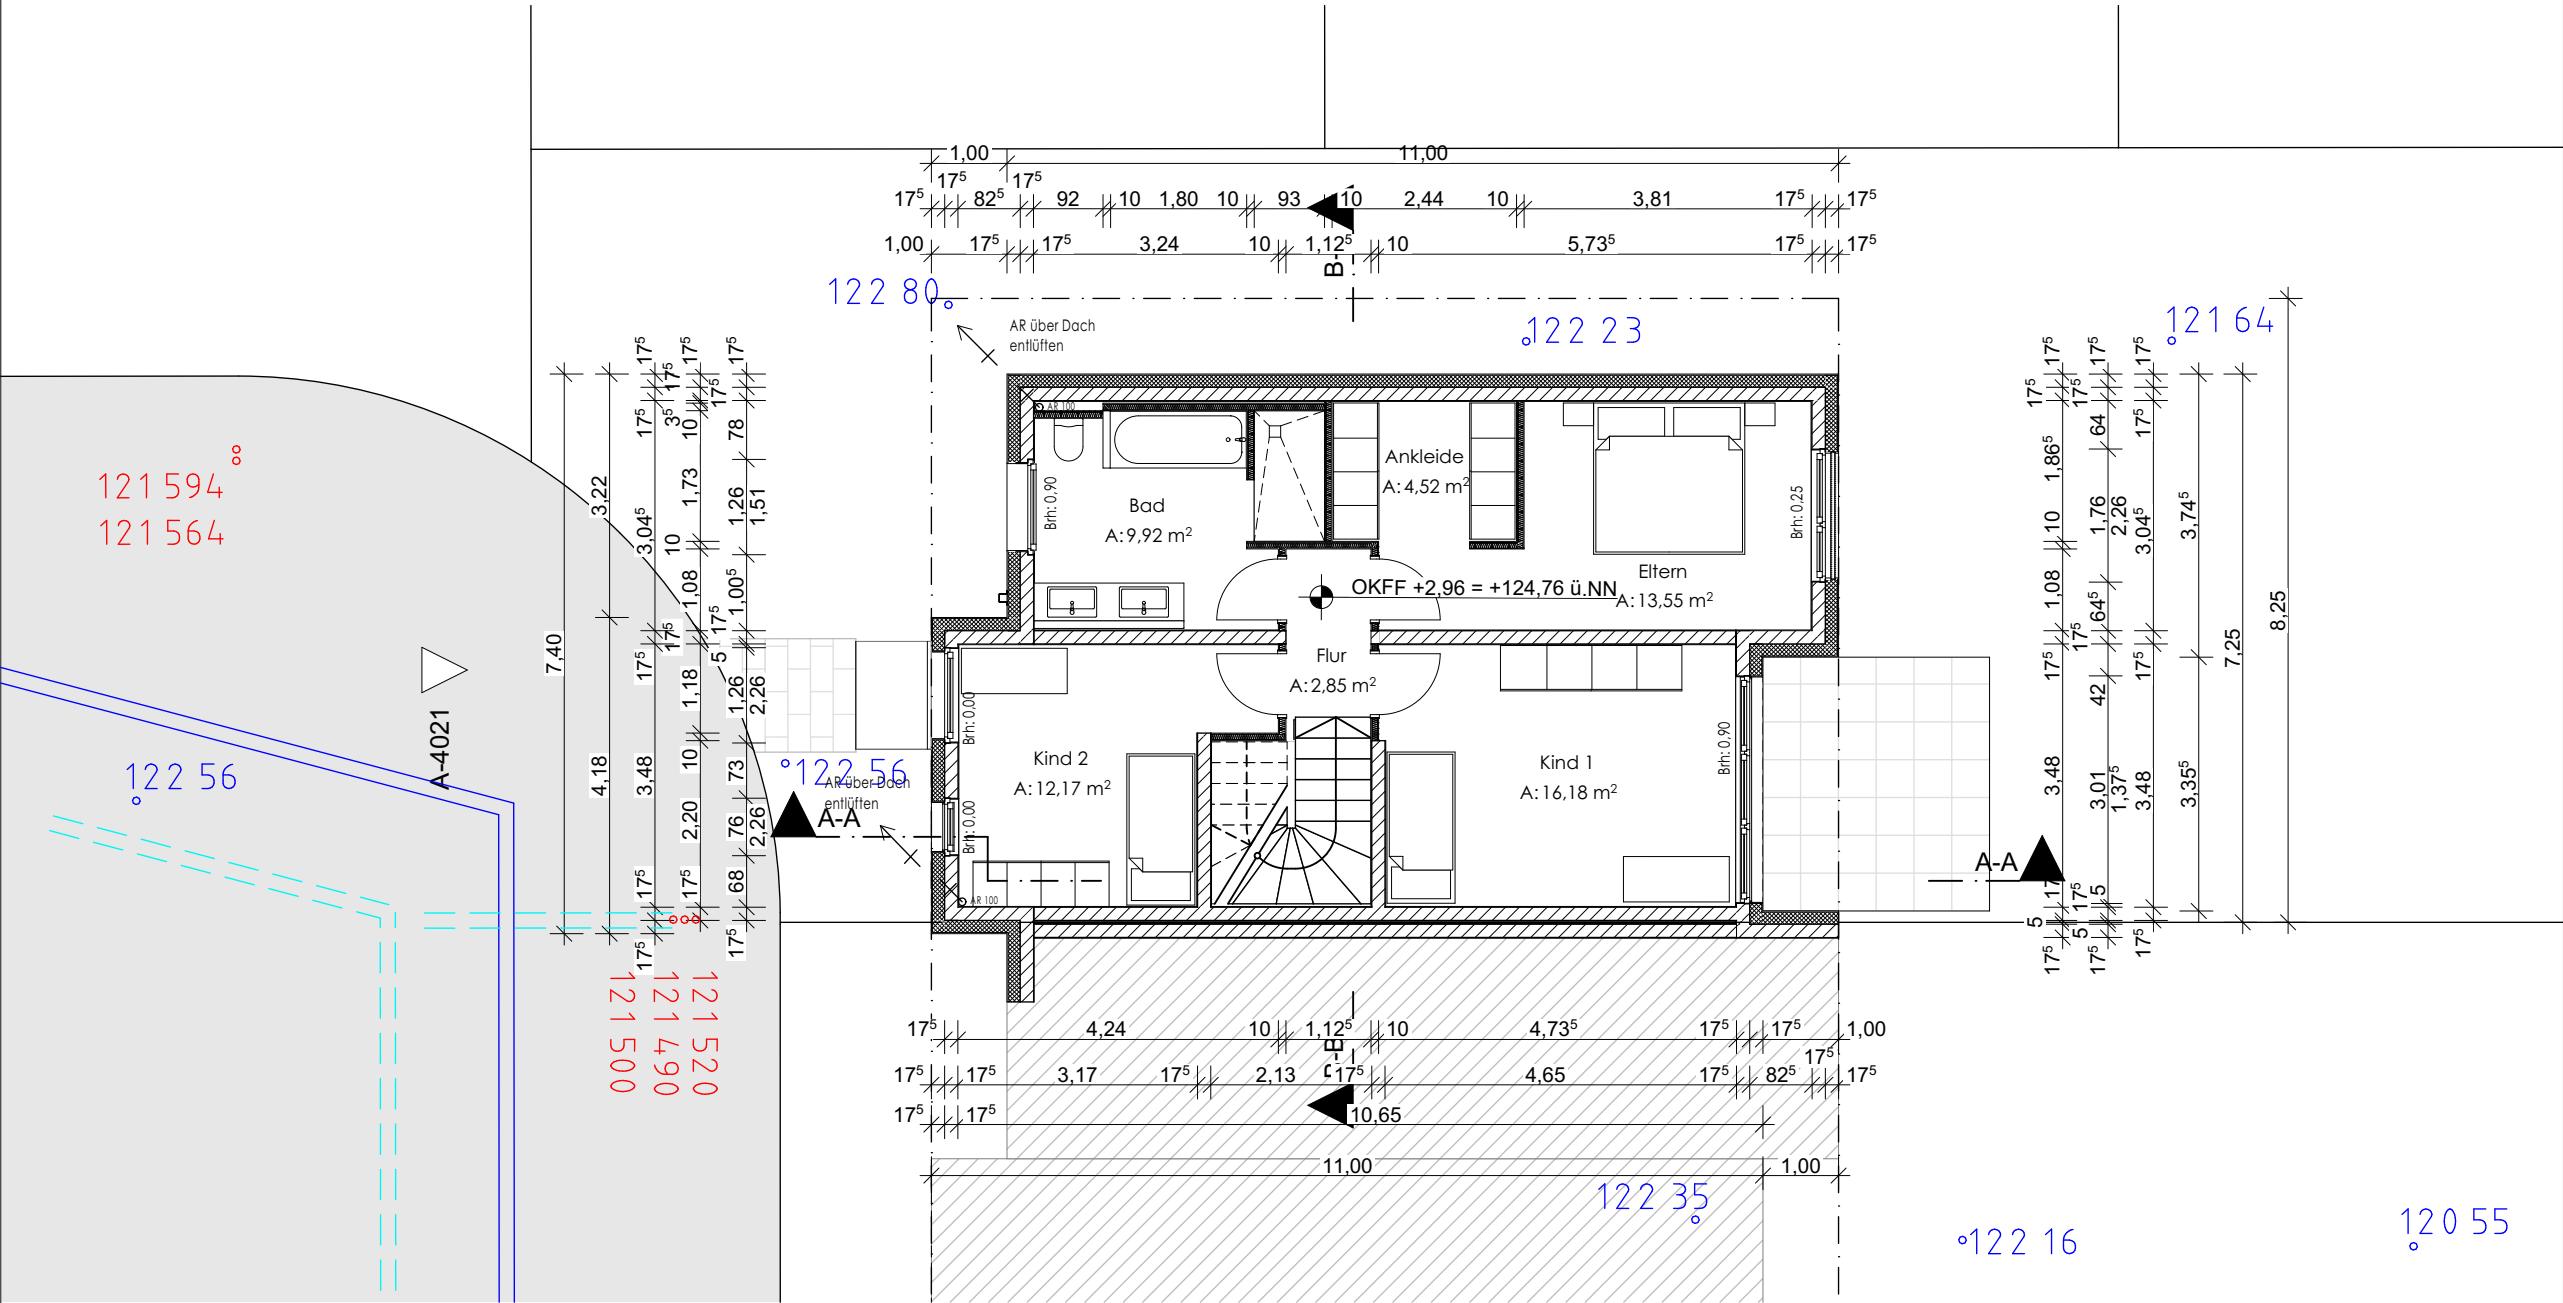

LOGO

Errichtung eines
Reihenhauses

Planstraße 3
44789 Bochum

PROJEKT

Bollmann Bauen+Wohnen
GmbH

Querenburgerstraße 40
44789 Bochum

BAUHERR

DER BAUHERR

DATUM: 18.02.2021

DER ARCHITEKT

DATUM: 18.02.2021

Bauantrag Grundriss

PHASE

A-4001

PLANCODE

INDEX

18.02.2021

AUSGABEDATUM

Grundriss_Typ G_1.OG_Haus
29_Am Dornbusch 24e

PLANINHALT

1:100

BOS

27.05.2020

MASZSTAB

GEZEICHNET

ERSTELLT

DIN A3

BOL QUE
2

116.20

FORMAT


PROJEKT

PROJEKT-NR:


KEMPER · STEINER & PARTNER
ARCHITEKTEN GMBH

Gerard-Mortier-Platz 2, 44793 Bochum TEL: 0234/95991-0
E-mail: info@kemper-steiner-partner.de Fax: 0234/95991-33

HAUSTYP G
Reihenhäuser
7,25m x 11,00m

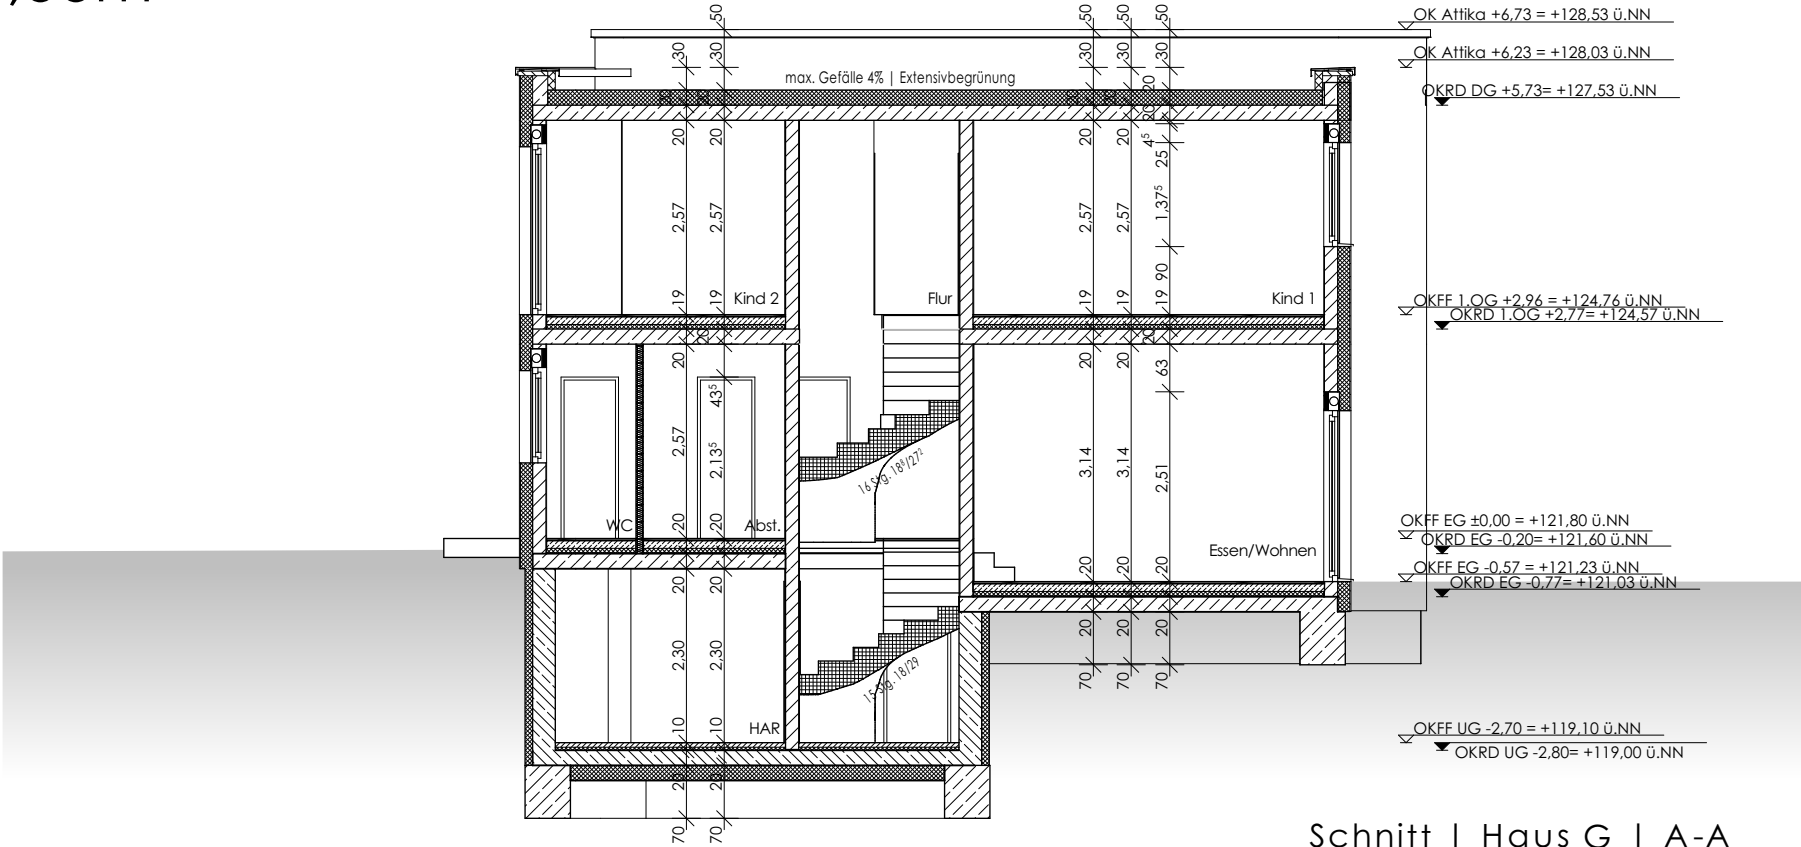

Schnitt | Haus G | A-A

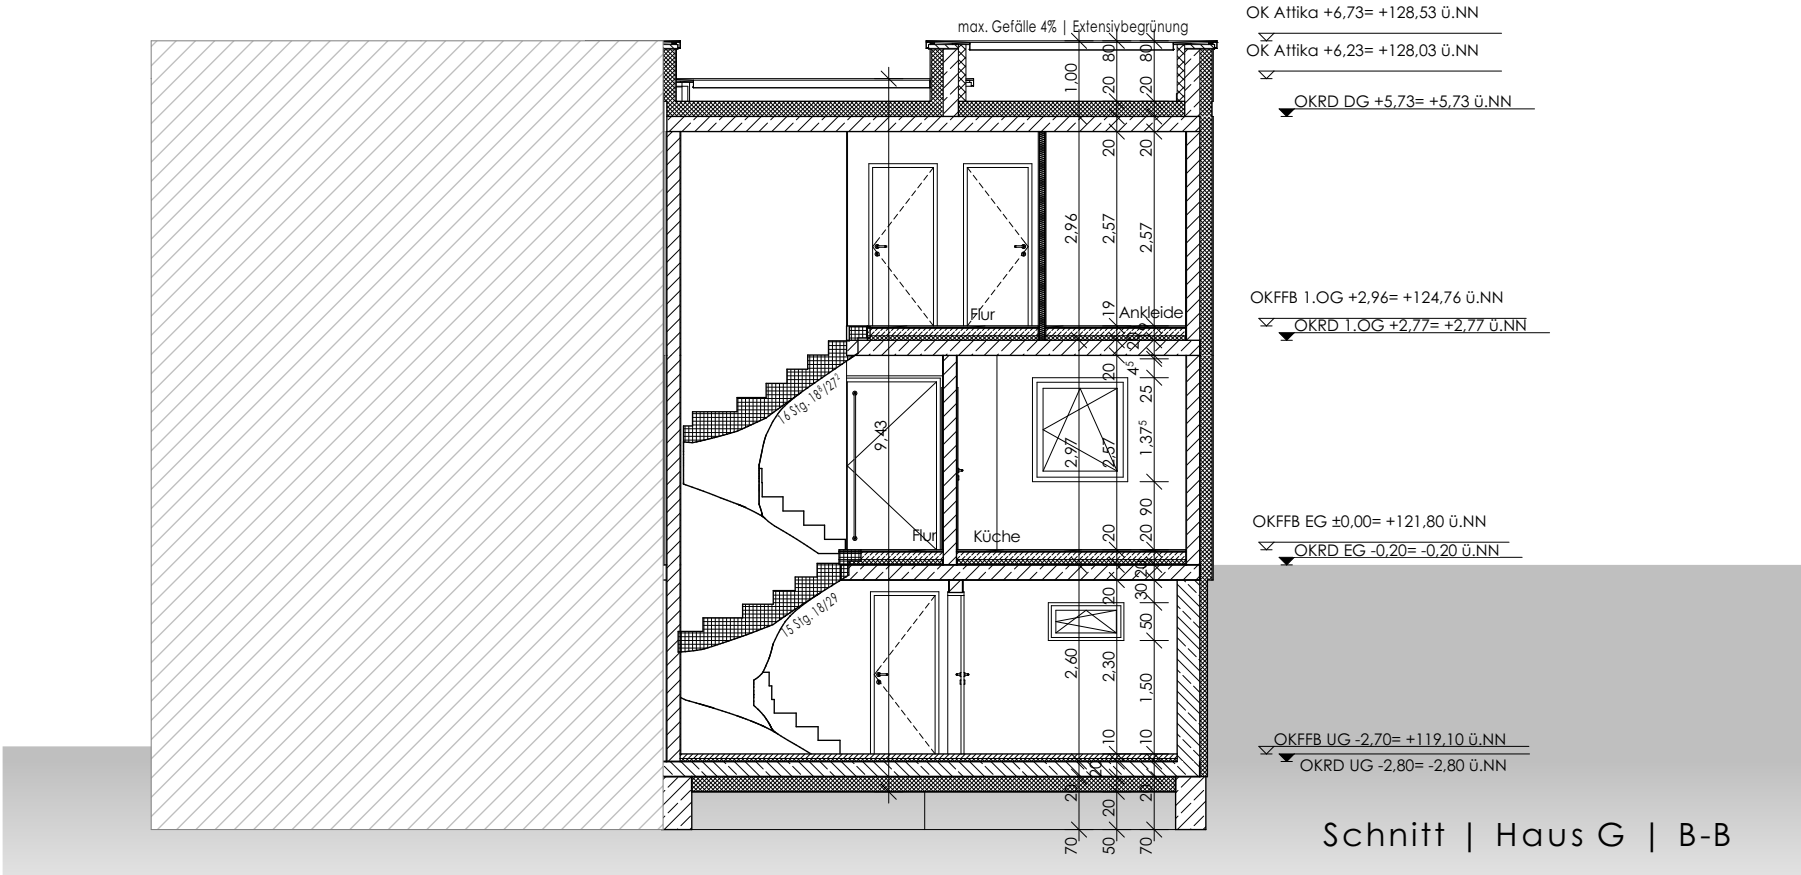

Schnitt | Haus G | B-B

LOGO

Errichtung eines
Reihenhauses

Planstraße 3
44789 Bochum

PROJEKT

Bollmann Bauen+Wohnen
GmbH

Querenburgerstraße 40
44789 Bochum

BAUHERR

DER BAUHERR

DATUM: 18.02.2021

DER ARCHITEKT

DATUM: 18.02.2021

Bauantrag Schnitte

PHASE

A-4100

PLANCODE

INDEX

18.02.2021

AUSGABEDATUM

Schnitt A-A, B-B_Typ G_Haus
29_Am Dornbusch 24e


PLANINHALT

1:100	BOS	27.05.2020
MASZSTAB	GEZEICHNET	ERSTELLT
DIN A3	BOL QUE 2	116.20
FORMAT	PROJEKT	PROJEKT-NR:

KEMPER · STEINER & PARTNER
ARCHITECTEN GMBH

Gerard-Mortier-Platz 2, 44793 Bochum TEL: 0234/95991-0
E-mail: info@kemper-steiner-partner.de Fax: 0234/95991-33

HAUSTYP G
Reihenhäuser
7,25m x 11,00m

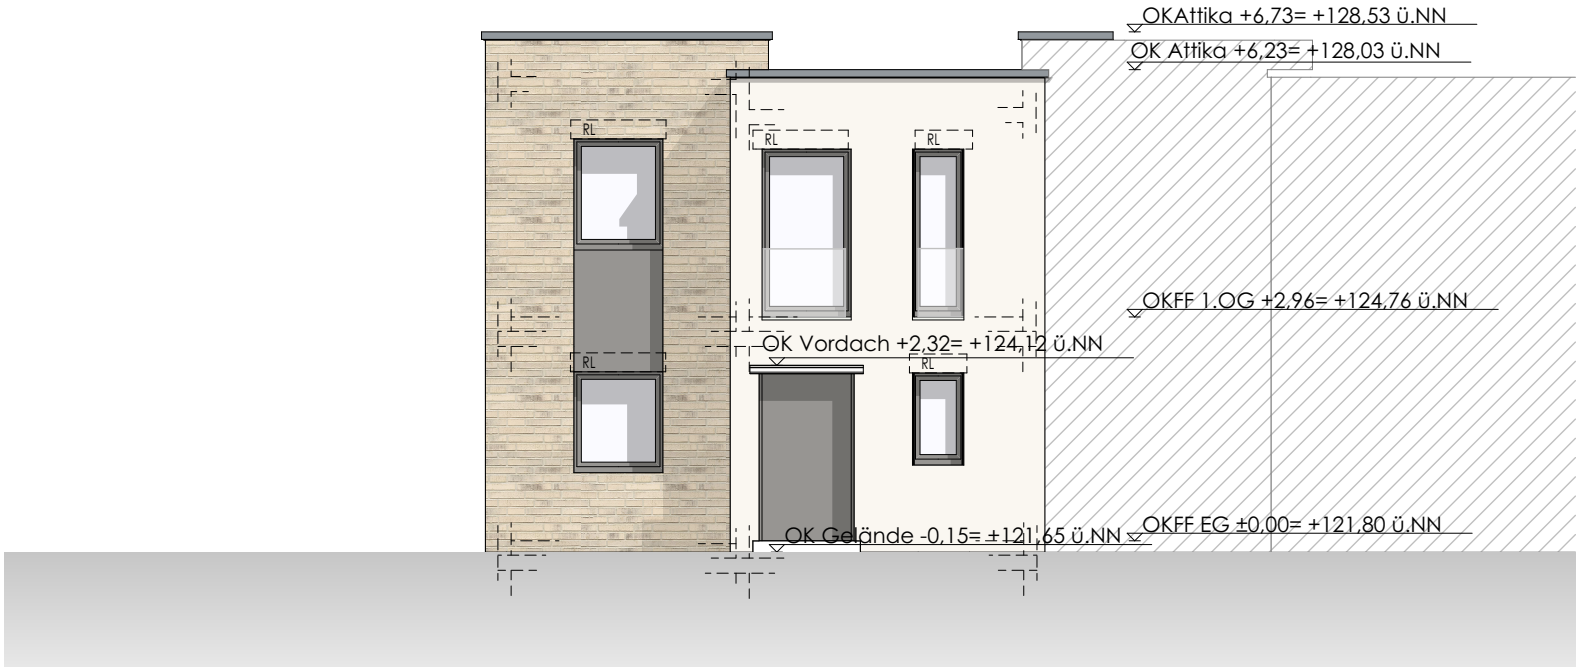

Ansicht | Haustyp G | Hauseingang



Ansicht | Haustyp G | Gartenseite

LOGO

Errichtung eines
Reihenhauses

Planstraße 3
44789 Bochum

PROJEKT

**Bollmann Bauen+Wohnen
GmbH**

Querenburgerstraße 40
44789 Bochum

BAUHERR

DER BAUHERR

DATUM: 18.02.2021

DER ARCHITEKT

DATUM: 18.02.2021

Bauantrag Ansichten

PHASE

A-4200

PLANCODE

INDEX

18.02.2021

AUSGABEDATUM

**Ansicht Typ_G_Haus 29_Am
Dornbusch 24e**

PLANINHALT

1:100

MASZSTAB

BOS

GEZEICHNET

27.05.2020

ERSTELLT

DIN A3

FORMAT

**BOL QUE
2**

PROJEKT

116.20

PROJEKT-NR:

KEMPER · STEINER & PARTNER
ARCHITEKTEN GMBH

Gerard-Mortier-Platz 2, 44793 Bochum TEL: 0234/95991-0
E-mail: info@kemper-steiner-partner.de Fax: 0234/95991-33