


HAUSTYP B
Doppelhaushälfte
7,50m x 11,00m

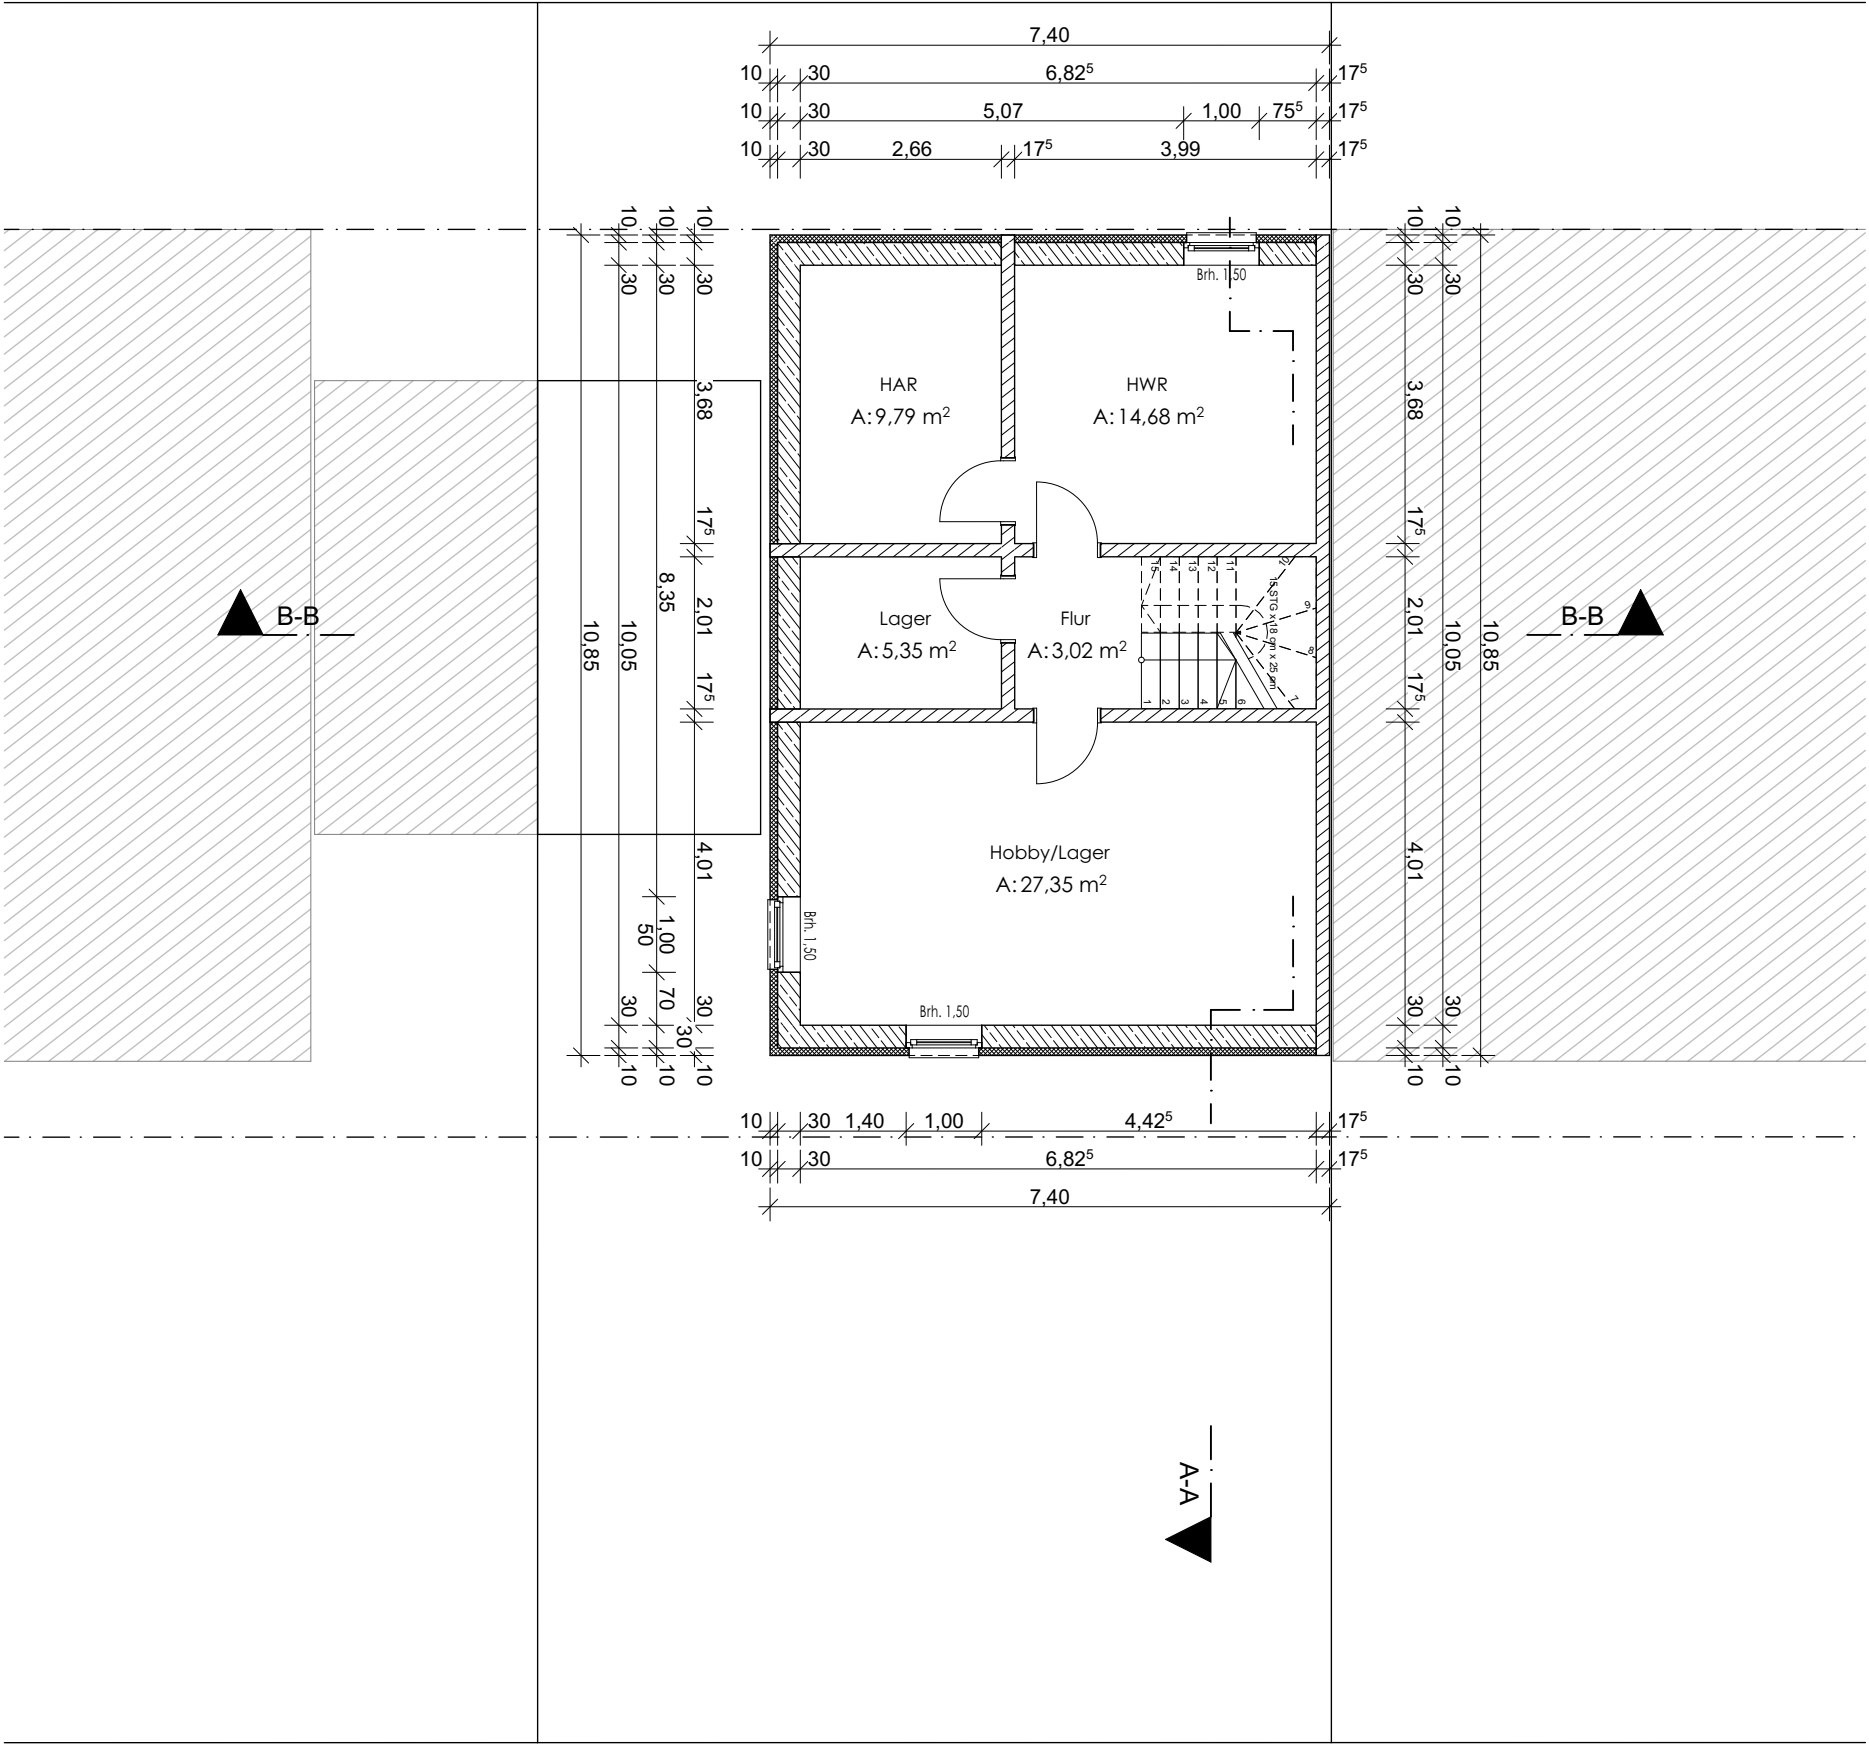

LOGO

Errichtung einer
Doppelhaushälfte

Planstraße 3
44789 Bochum

PROJEKT

Bollmann Bauen+Wohnen
GmbH

Querenburgerstraße 40
44789 Bochum

BAUHERR

DER BAUHERR

DATUM: 04.02.2021

DER ARCHITEKT

DATUM: 04.02.2021

A-Bauantrag Grundriss

PHASE

A-3999

PLANCODE

INDEX

28.02.2021

AUSGABEDATUM

Grundriss_Typ B_UG_Haus 27

PLANINHALT

1:100

BOS

27.05.2020

MASZSTAB

GEZEICHNET

ERSTELLT

DIN A3

BOL QUE
2

116.20

FORMAT

PROJEKT


PROJEKT-NR:

KEMPER · STEINER & PARTNER
ARCHITEKTEN GMBH

Gerard-Mortier-Platz 2, 44793 Bochum TEL: 0234/95991-0
E-mail: info@kemper-steiner-partner.de Fax: 0234/95991-33

UG

HAUSTYP B
Doppelhaushälfte
7,50m x 11,00m

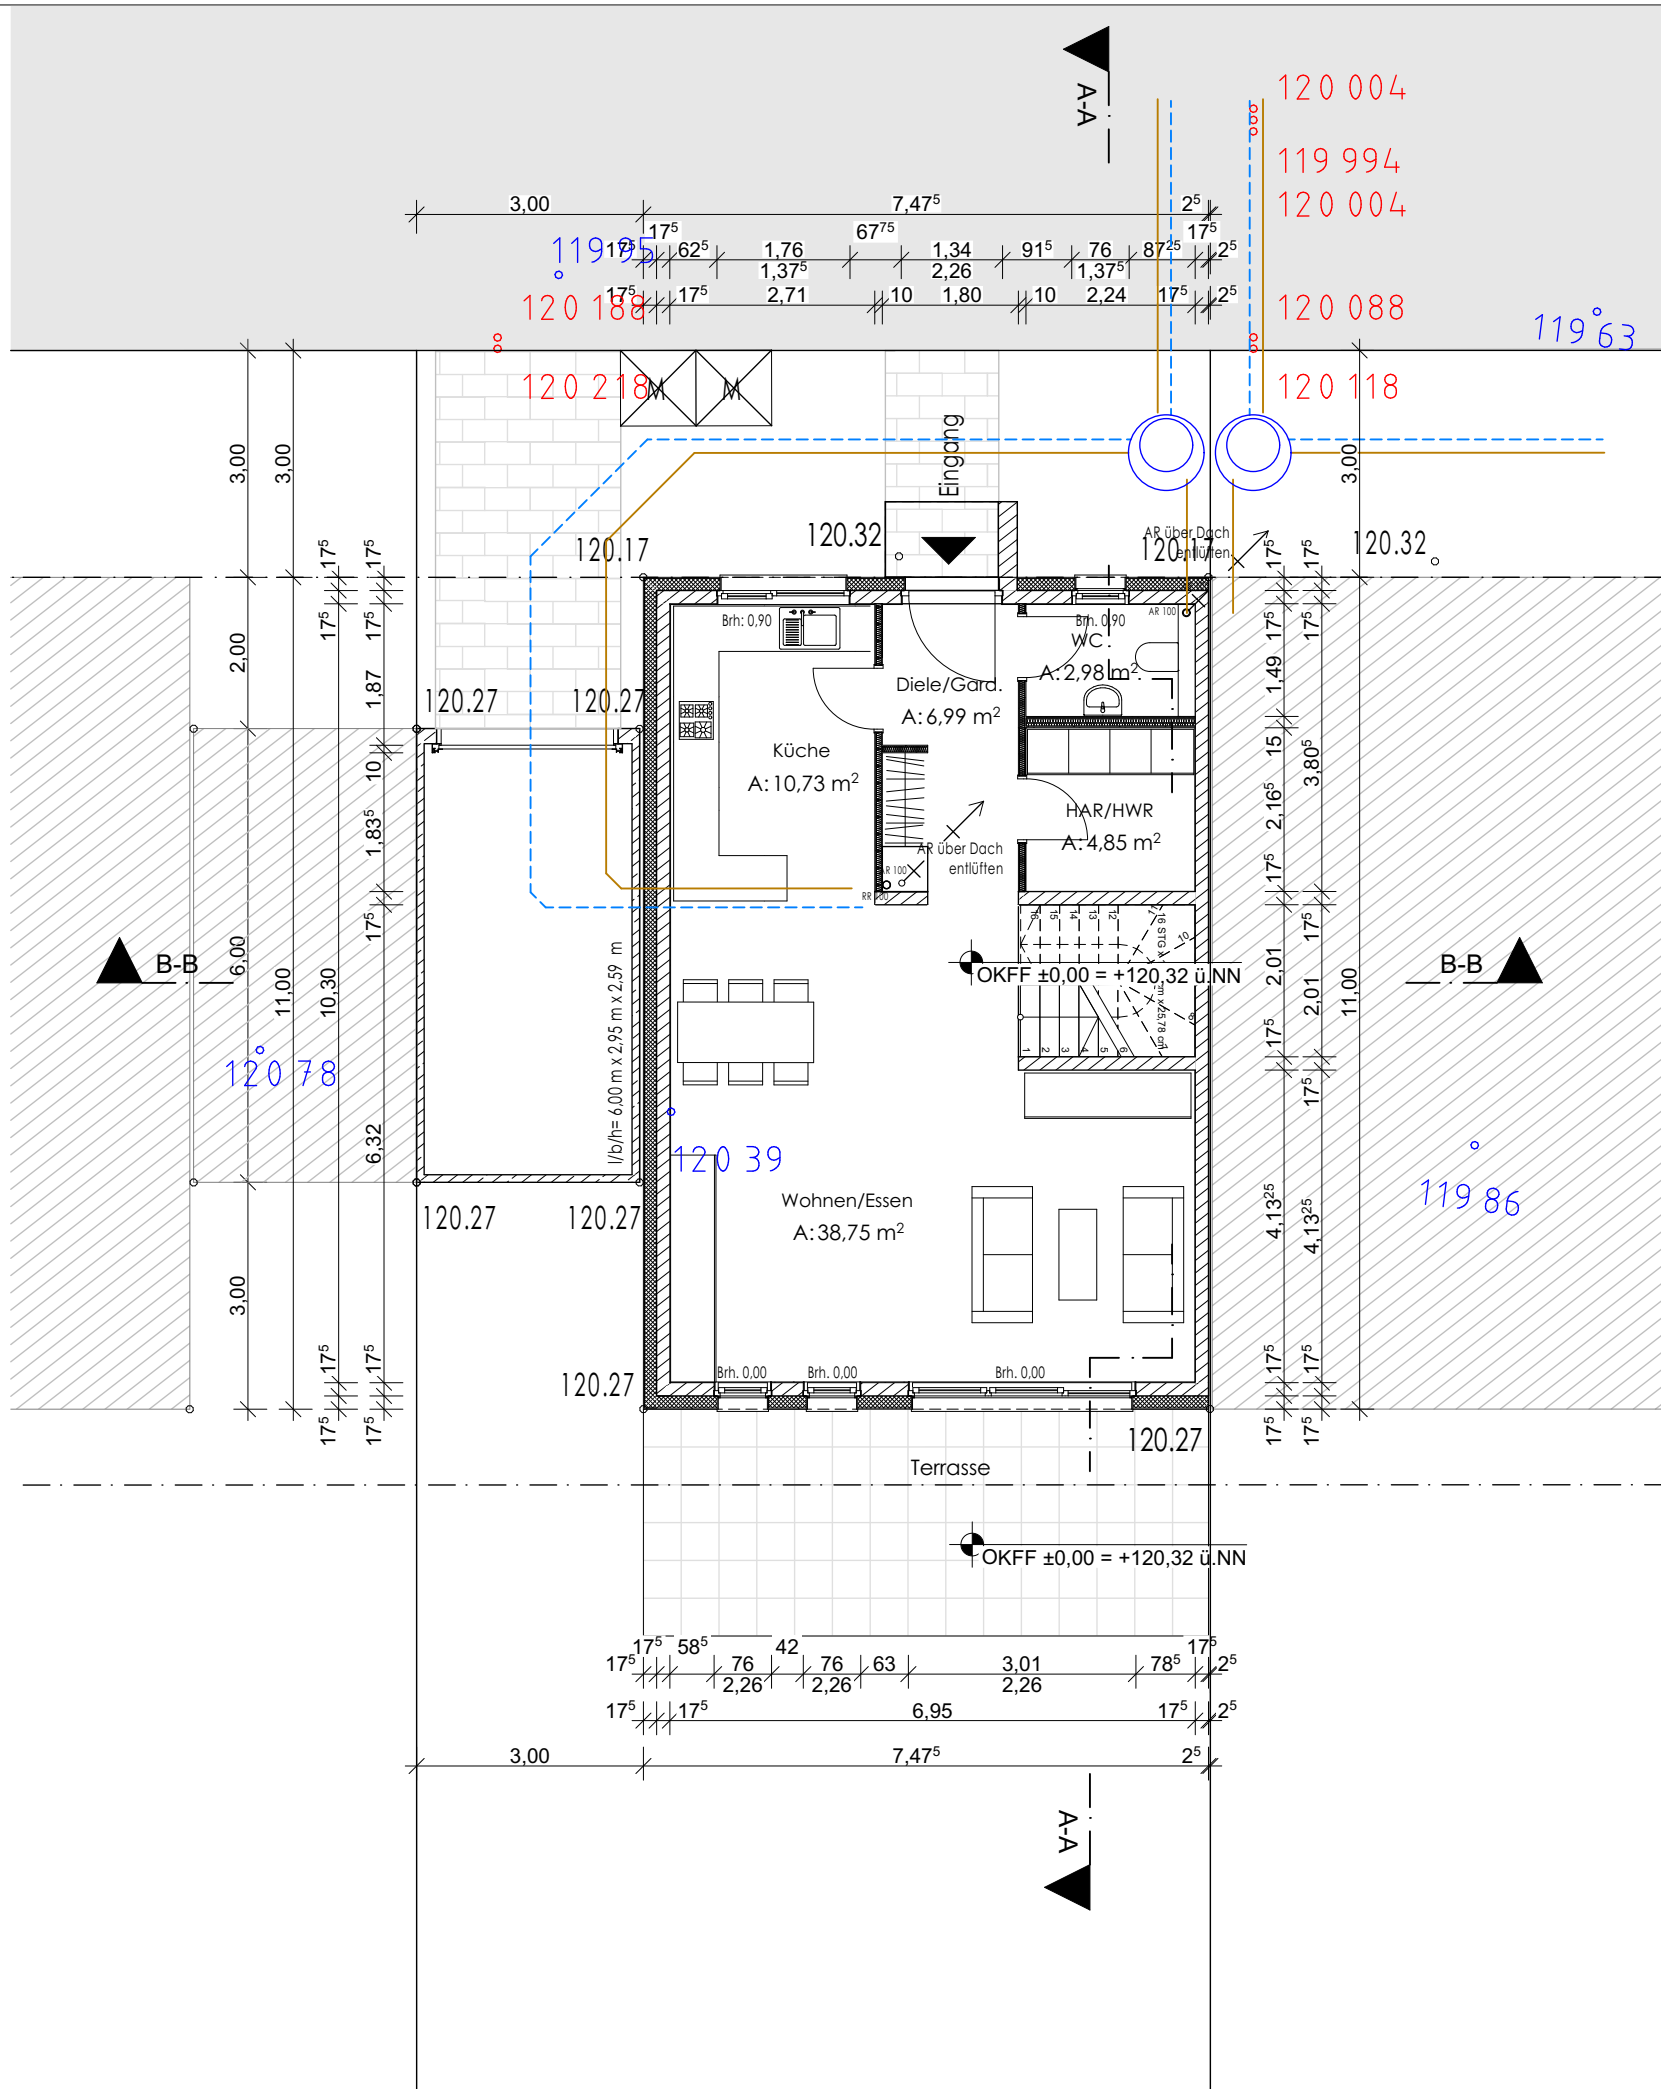

EG

LOGO

Errichtung einer Doppelhaushälfte

Planstraße 3
44789 Bochum

PROJEKT

**Bollmann Bauen+Wohnen
GmbH**

Querenburgerstraße 40
44789 Bochum

BAUHERR

DER BAUFHERR

DATUM: 04.02.2021

DER ARCHITEKT

DATUM: 04.02.2021

A-Bauantrag Grundriss

PHASE

A-4000

24.06.2021

PLANCODE	INDEX	AUSGABEDATUM
----------	-------	--------------

Grundriss Typ B EG Haus 27

PI ANINHAI T

1:100

BOS

27.05.2020

MASZSTAB	GEZEICHNET
----------	------------

BEZEICHNET

DIN A3

SOL QUE


116.20

FORMAT	PROJEKT	PROJEKT-NR:
--------	---------	-------------

KEMPER · STEINER & PARTNER
ARCHITEKTEN GMBH

Gerard-Mortier-Platz 2, 44793 Bochum TEL: 0234/95991-0
E-mail: info@kemper-steiner-partner.de Fax: 0234/95991-33

HAUSTYP B
Doppelhaushälfte
7,50m x 11,00m

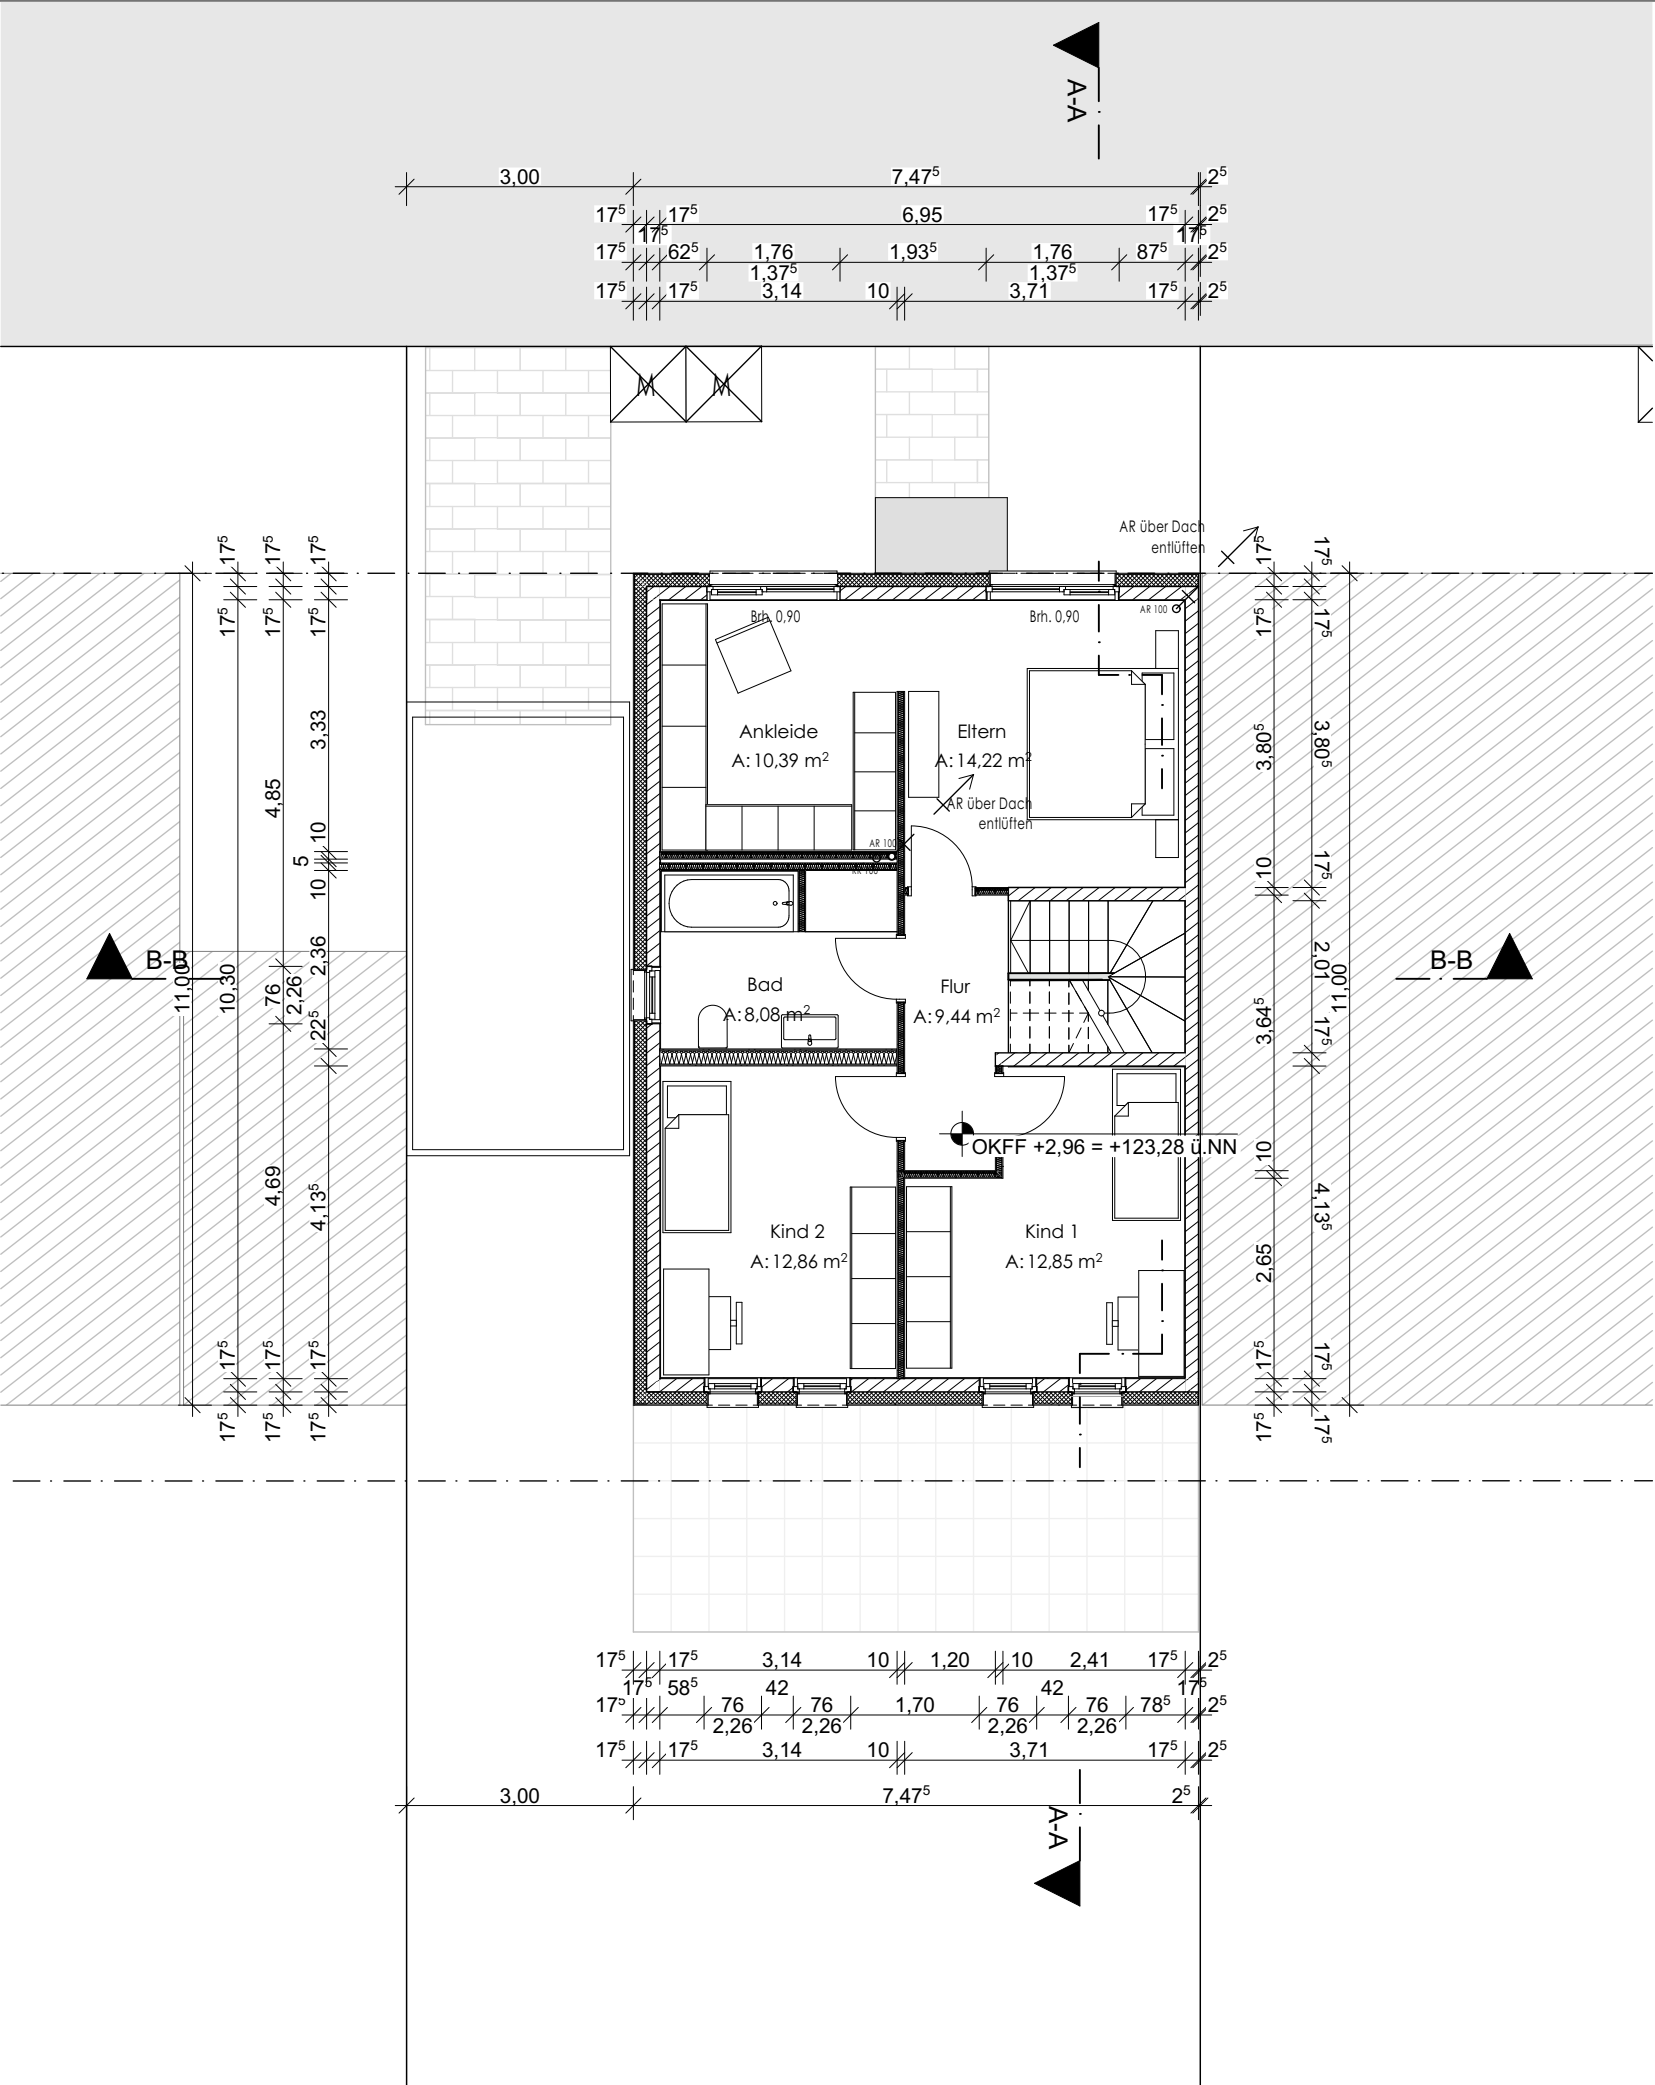

LOGO

Errichtung einer
Doppelhaushälfte

Planstraße 3
44789 Bochum

PROJEKT

Bollmann Bauen+Wohnen
GmbH

Querenburgerstraße 40
44789 Bochum

BAUHERR

DER BAUHERR

DATUM: 04.02.2021

DER ARCHITEKT

DATUM: 04.02.2021

A-Bauantrag Grundriss

PHASE

A-4001

24.06.2021

PLANCODE

INDEX

AUSGABEDATUM

Grundriss_Typ B_1.OG_Haus
27

PLANINHALT

1:100

BOS

27.05.2020

MASZSTAB

GEZEICHNET

ERSTELLT

DIN A3

BOL QUE
2

116.20

FORMAT

PROJEKT


PROJEKT-NR:

KEMPER · STEINER & PARTNER
ARCHITEKTEN GMBH


Gerard-Mortier-Platz 2, 44793 Bochum TEL: 0234/95991-0
E-mail: info@kemper-steiner-partner.de Fax: 0234/95991-33

1.OG

HAUSTYP B
Doppelhaushälfte
7,50m x 11,00m

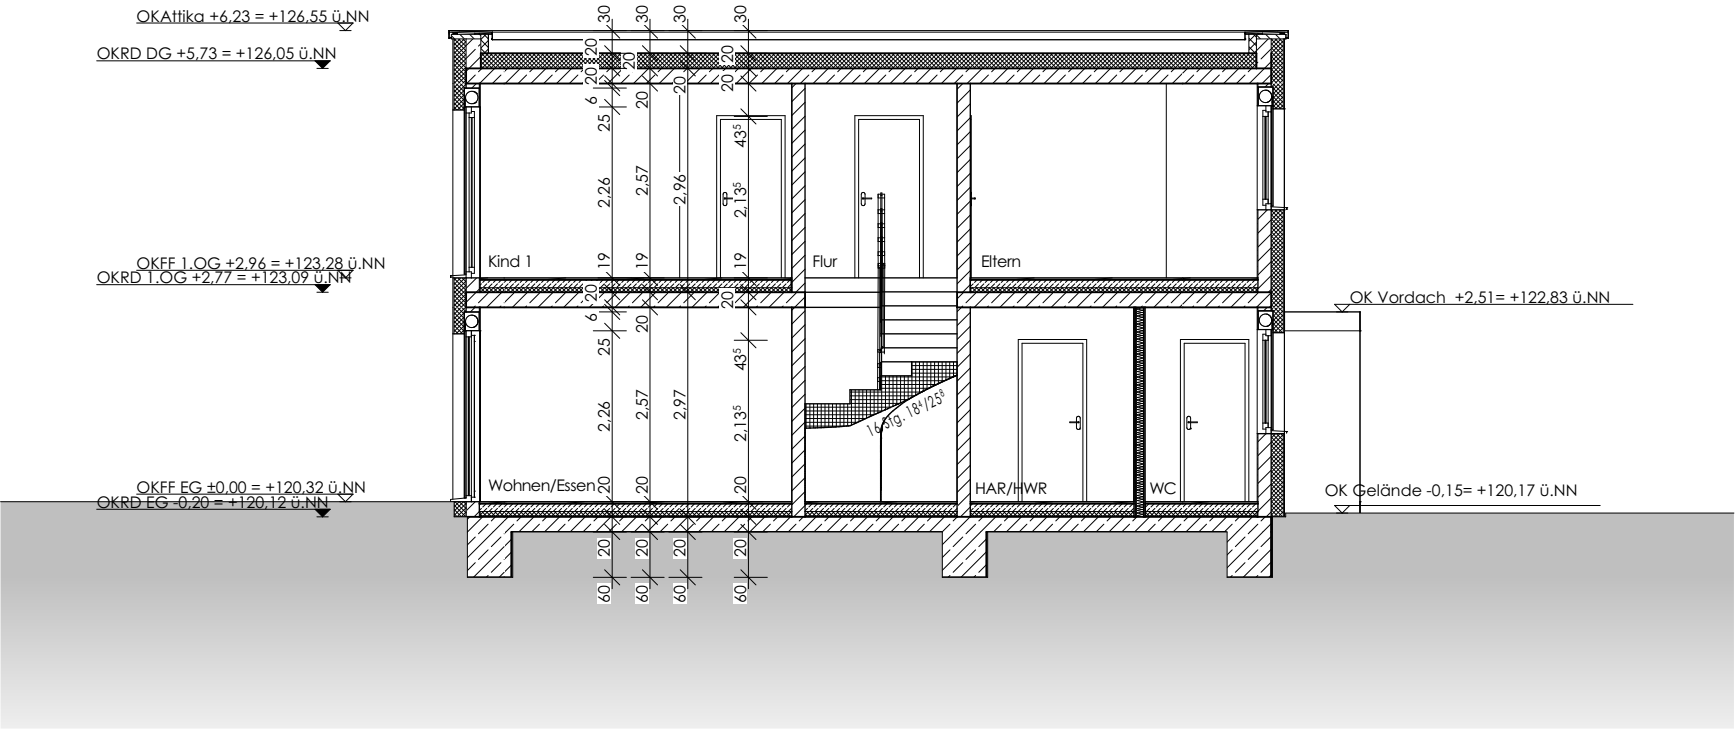

Haus B | Schnitt | A-A

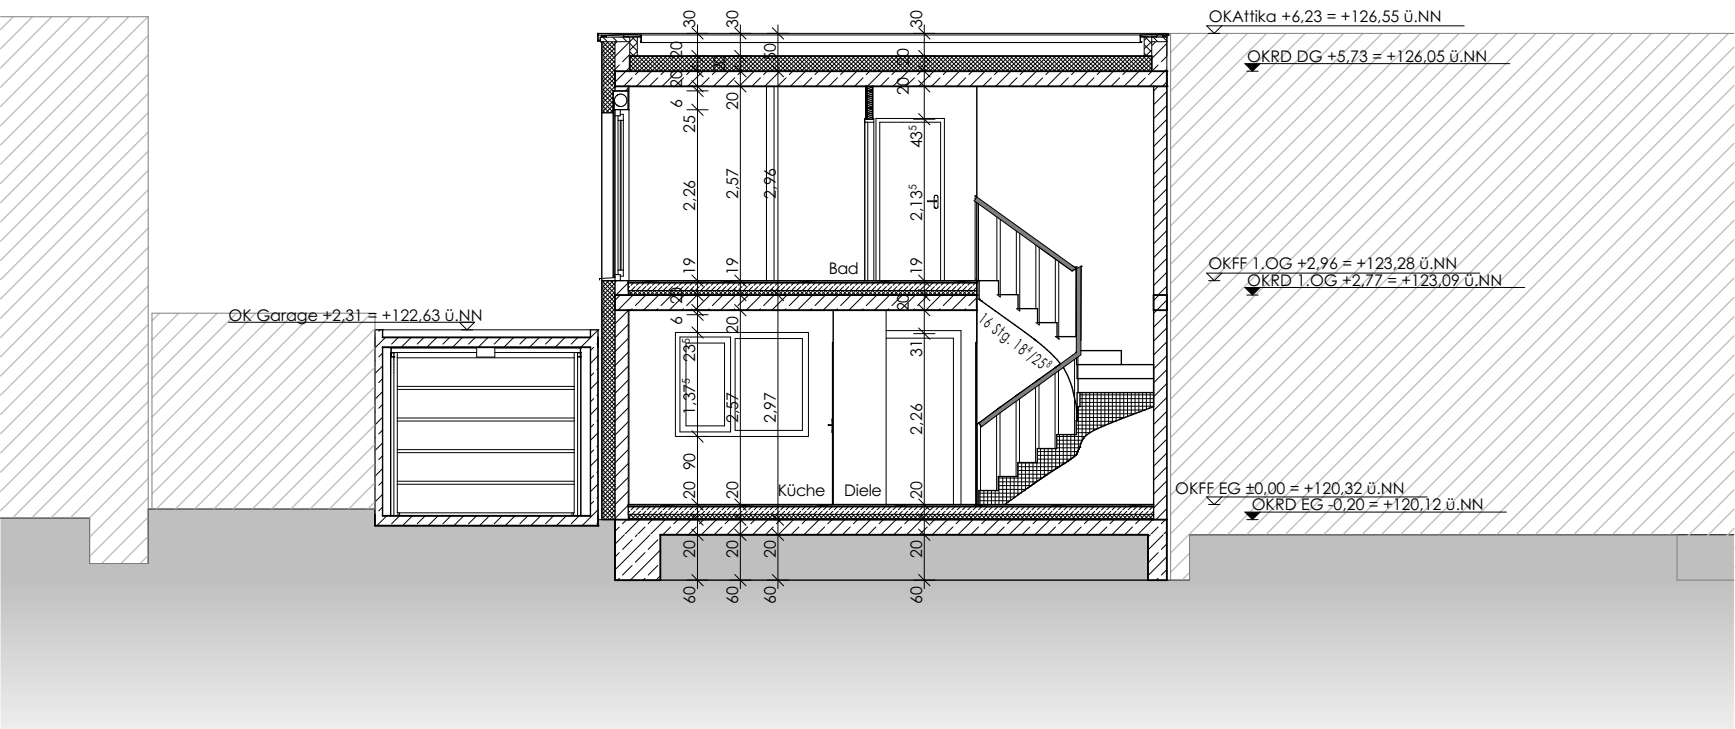

Haus B | Schnitt | B-B

LOGO

Errichtung einer
Doppelhaushälfte

Planstraße 3
44789 Bochum

PROJEKT

Bollmann Bauen+Wohnen
GmbH

Querenburgerstraße 40
44789 Bochum

BAUHERR

DER BAUHERR

DATUM: 04.02.2021

DER ARCHITEKT

DATUM: 04.02.2021


Bauantrag Schnitte		
PHASE		
A-4100		24.06.2021
PLANCODE	INDEX	AUSGABEDATUM
Schnitt A-A, B-B_Typ B_Haus 27		
PLANINHALT		

1:100	BOS	27.05.2020
MASZSTAB	GEZEICHNET	ERSTELLT
DIN A3	BOL QUE 2	116.20
FORMAT	PROJEKT	PROJEKT-NR:


KEMPER · STEINER & PARTNER
ARCHITEKTEN GMBH

Gerard-Mortier-Platz 2, 44793 Bochum TEL: 0234/95991-0
E-mail: info@kemper-steiner-partner.de Fax: 0234/95991-33


HAUSTYP B
Doppelhaushälfte
7,50m x 11,00m

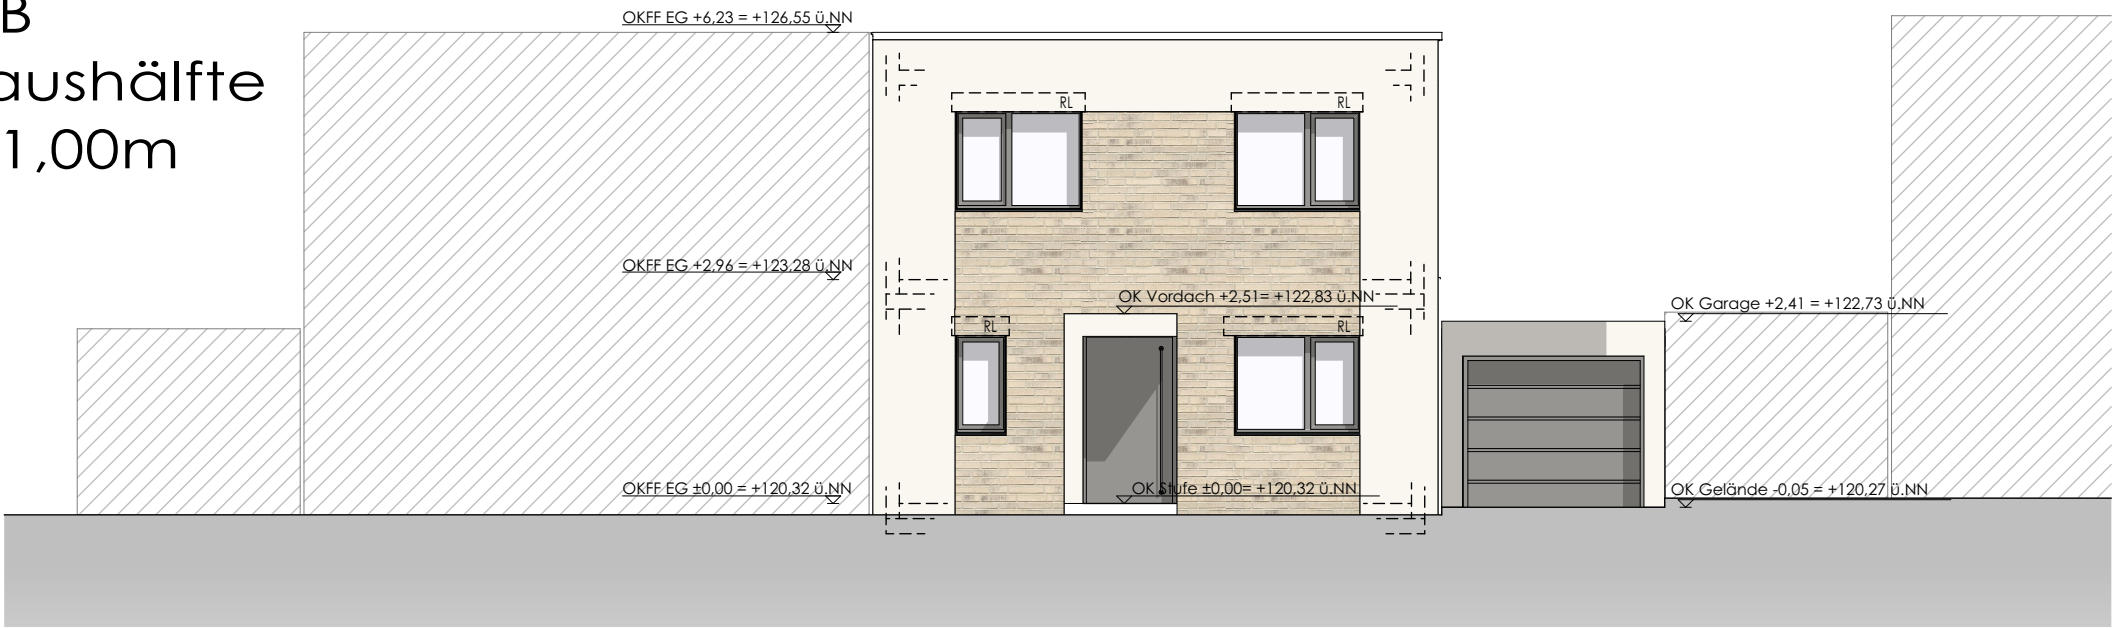

Ansicht | Haustyp B | Hauseingang

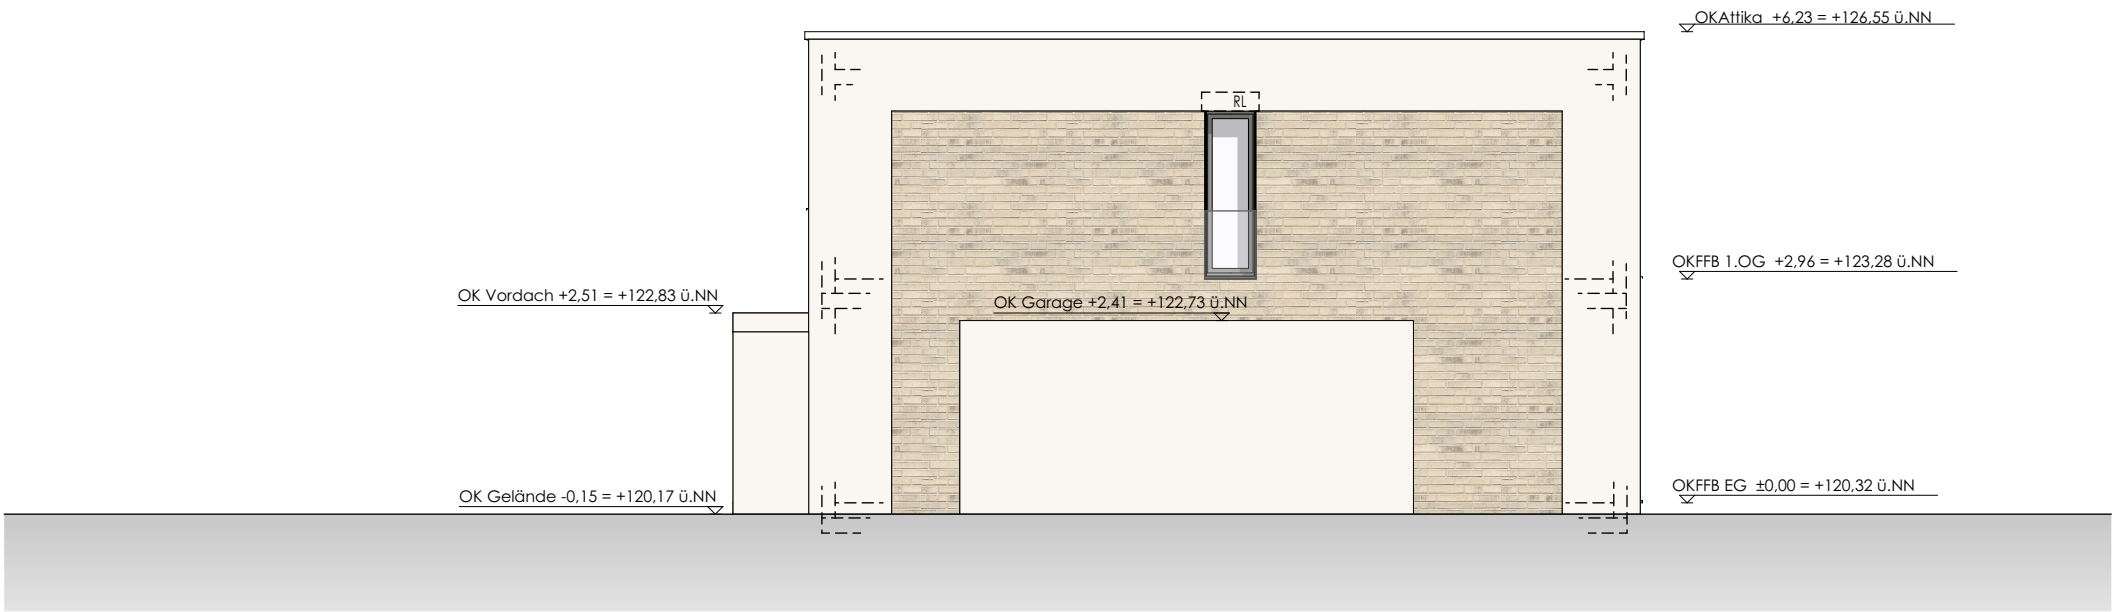

Ansicht | Haustyp B | Garagenseite

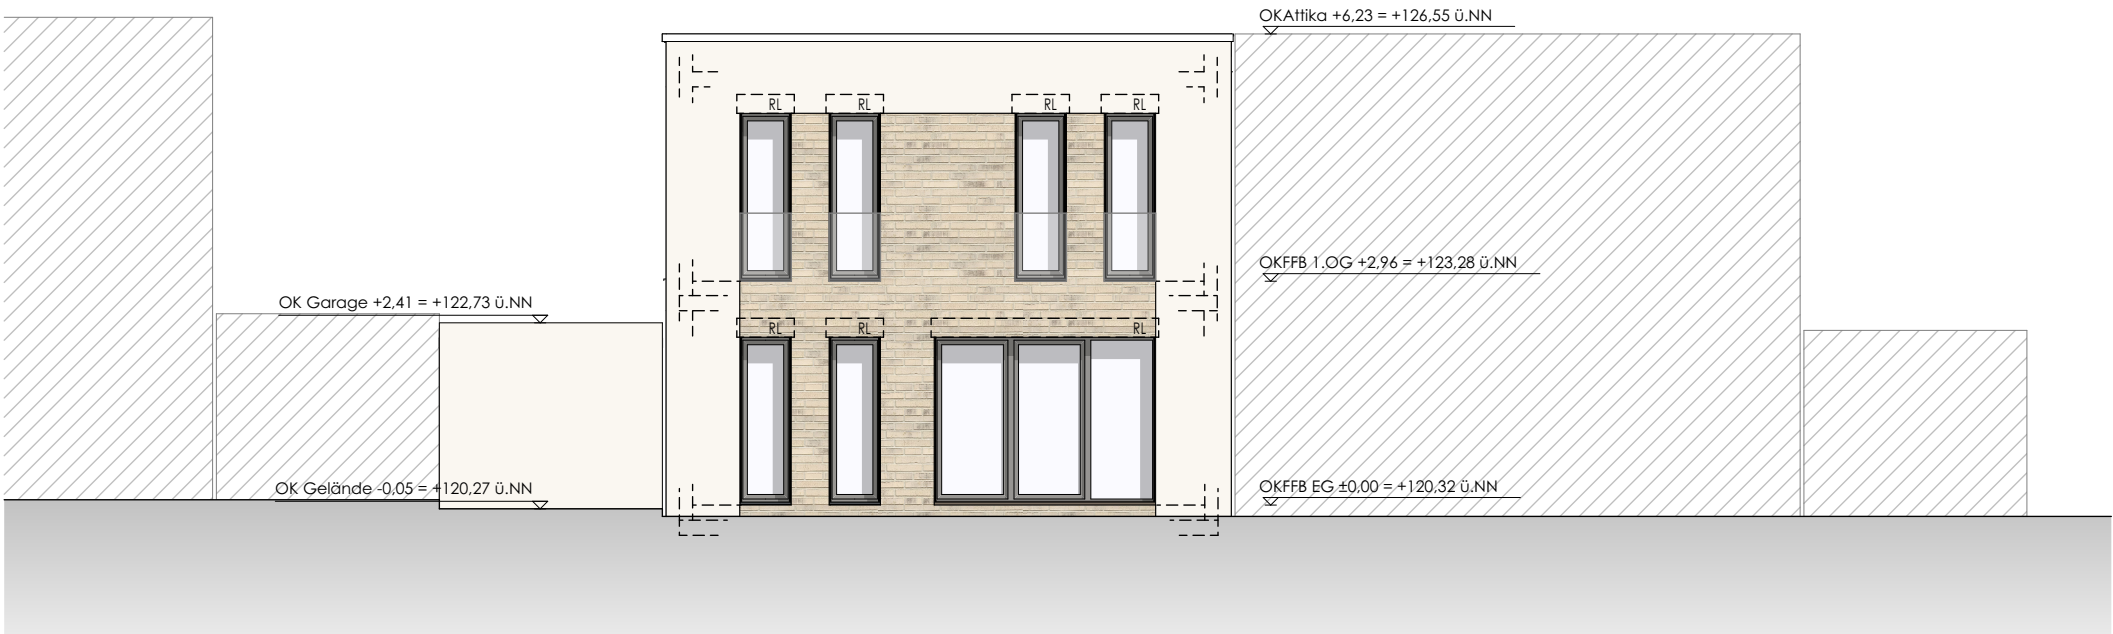

Ansicht | Haustyp B | Gartenseite

LOGO

Errichtung einer
Doppelhaushälfte

Planstraße 3
44789 Bochum

PROJEKT

Bollmann Bauen+Wohnen
GmbH

Querenburgerstraße 40
44789 Bochum

BAUHERR

DER BAUHERR

DATUM: 04.02.2021

DER ARCHITEKT

DATUM: 04.02.2021

Bauantrag Ansichten

PHASE

A-4200

PLANCODE

INDEX

24.06.2021

AUSGABEDATUM

Ansicht_Typ B_Haus 27

PLANINHALT

1:100

MASZSTAB

BOS

GEZEICHNET

27.05.2020

ERSTELLT

DIN A3

FORMAT

BOL QUE
2

PROJEKT

116.20

PROJEKT-NR:

KEMPER · STEINER & PARTNER
ARCHITEKTEN GMBH

Gerard-Mortier-Platz 2, 44793 Bochum TEL: 0234/95991-0
E-mail: info@kemper-steiner-partner.de Fax: 0234/95991-33