


HAUSTYP B
Doppelhaushälfte
7,50m x 11,00m

A-A

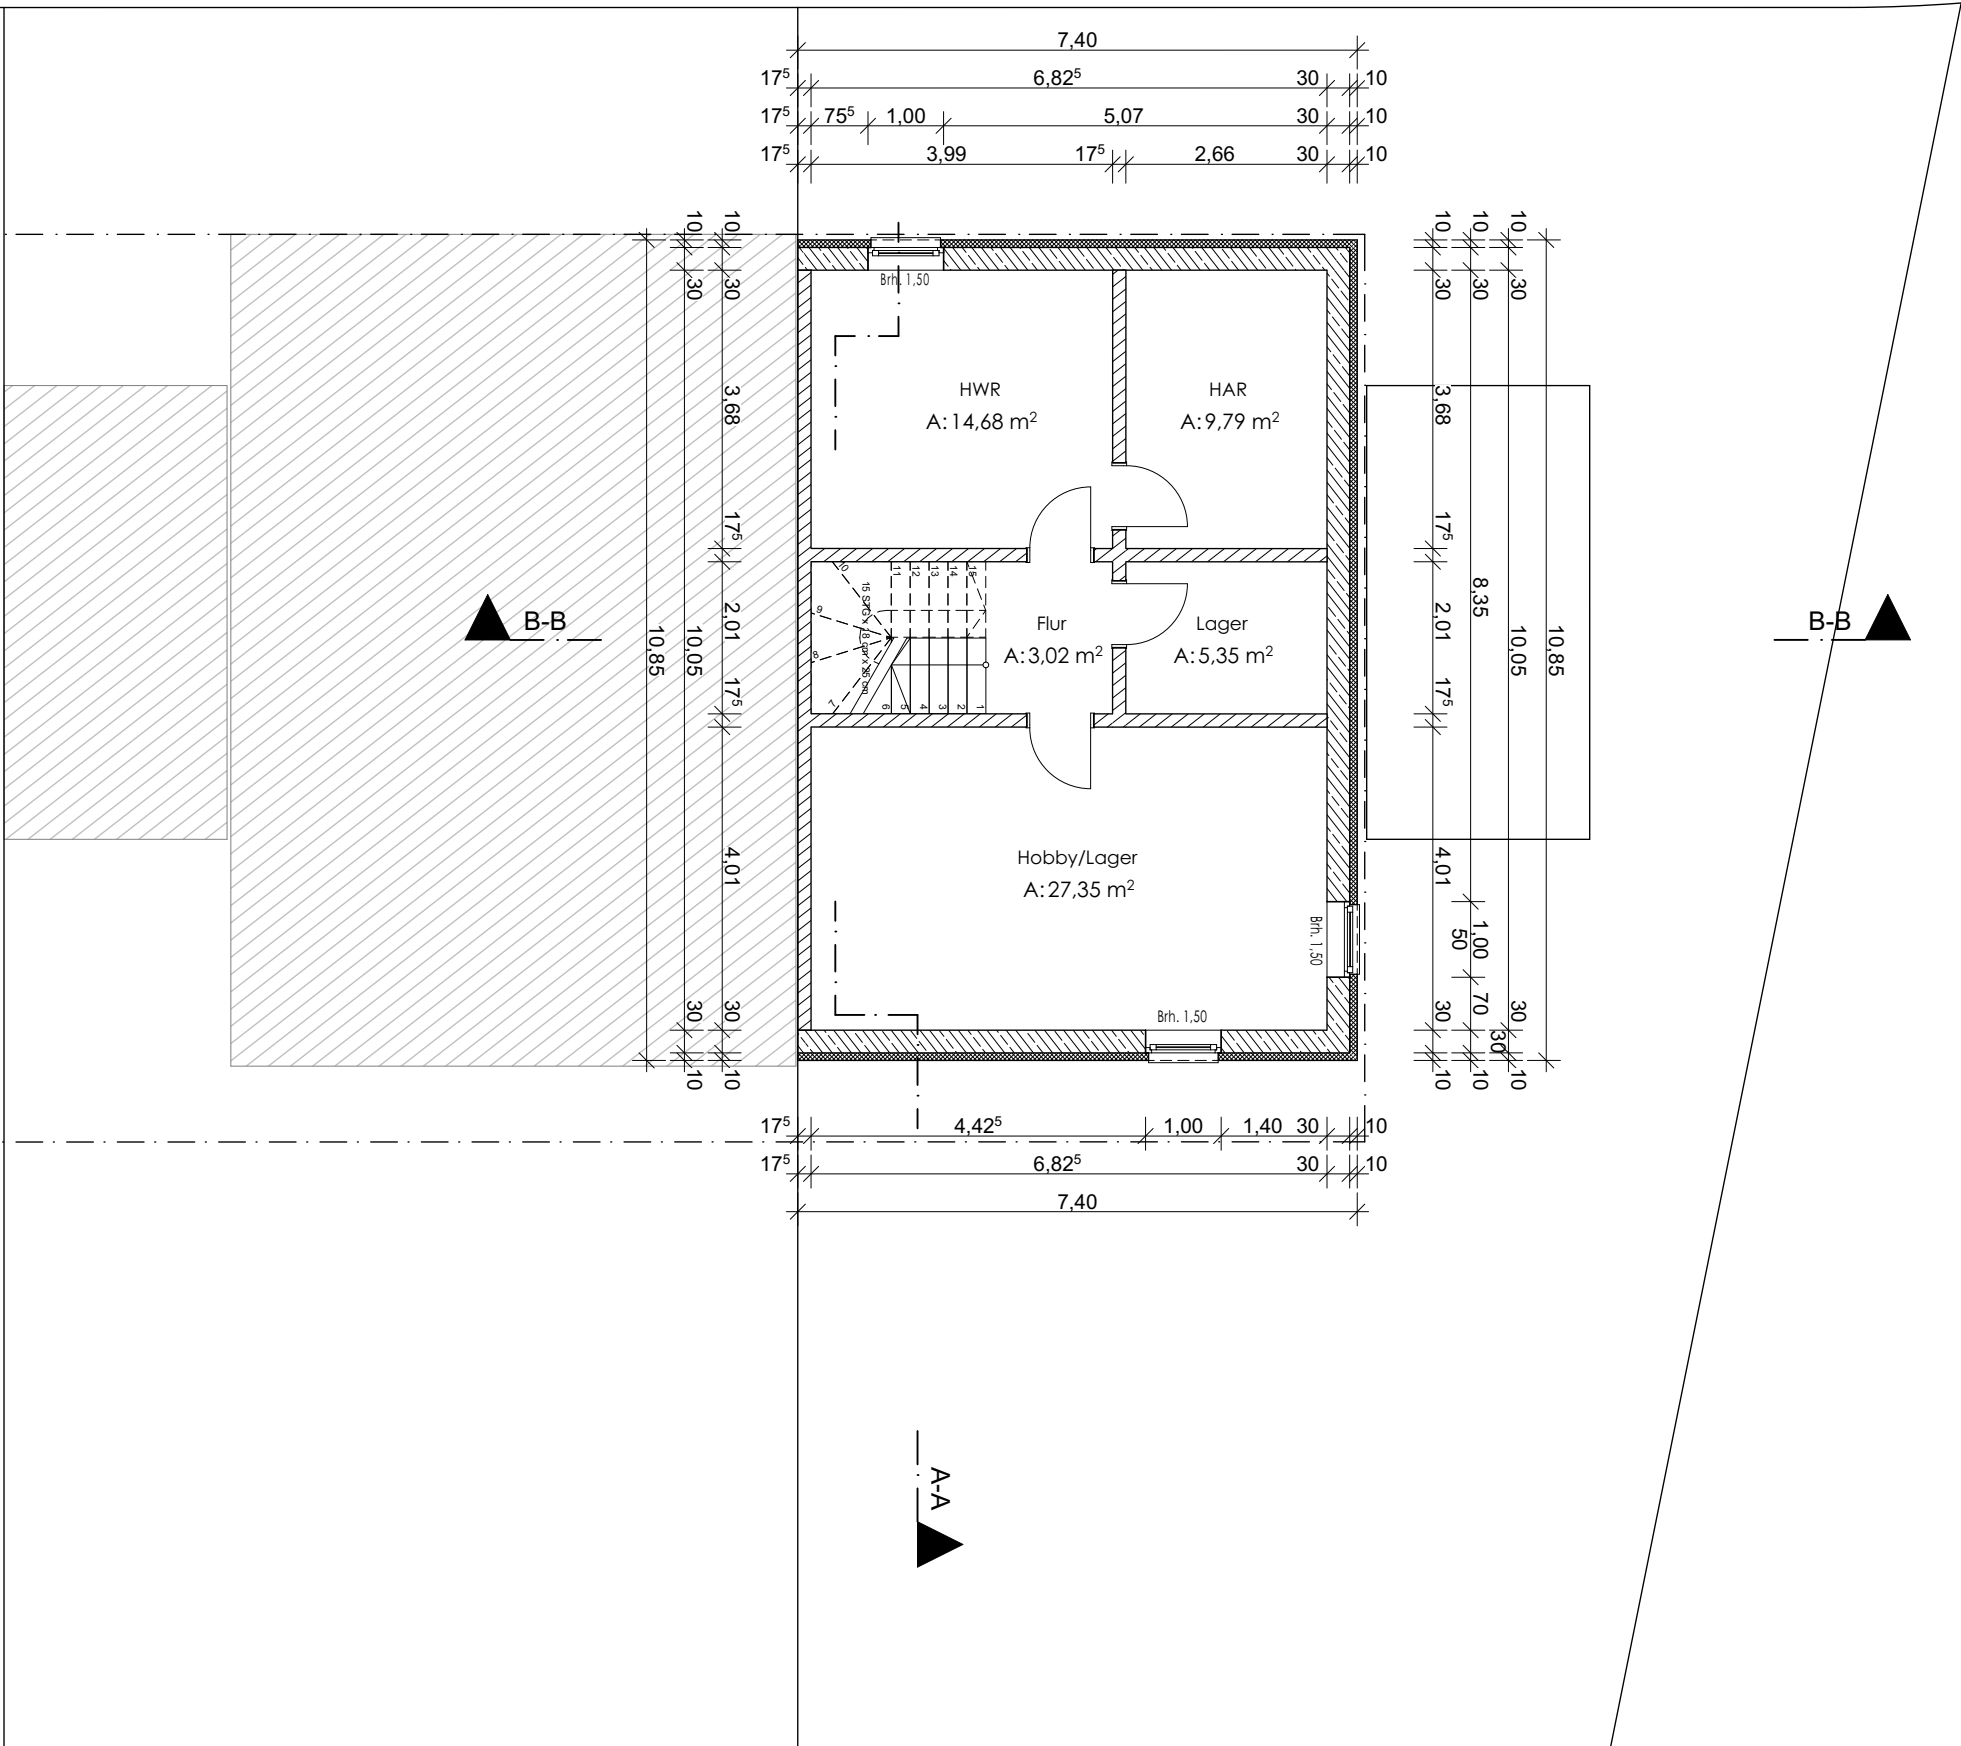

LOGO

Errichtung einer
Doppelhaushälfte

Planstraße 3
44789 Bochum

PROJEKT

Bollmann Bauen+Wohnen
GmbH

Querenburgerstraße 40
44789 Bochum

BAUHERR

DER BAUHERR

DATUM: 04.02.2021

DER ARCHITEKT

DATUM: 04.02.2021

Bauantrag Grundriss

PHASE

A-3999

PLANCODE

INDEX

28.02.2021

AUSGABEDATUM

Grundriss_Typ B_UG_Haus 28

PLANINHALT

1:100

BOS

27.05.2020

MASZSTAB

GEZEICHNET

ERSTELLT

DIN A3

BOL QUE
2

116.20

FORMAT

PROJEKT


PROJEKT-NR:

KEMPER · STEINER & PARTNER
ARCHITEKTEN GMBH

Gerard-Mortier-Platz 2, 44793 Bochum TEL: 0234/95991-0
E-mail: info@kemper-steiner-partner.de Fax: 0234/95991-33

UG

HAUSTYP B
Doppelhaushälfte
7,50m x 11,00m

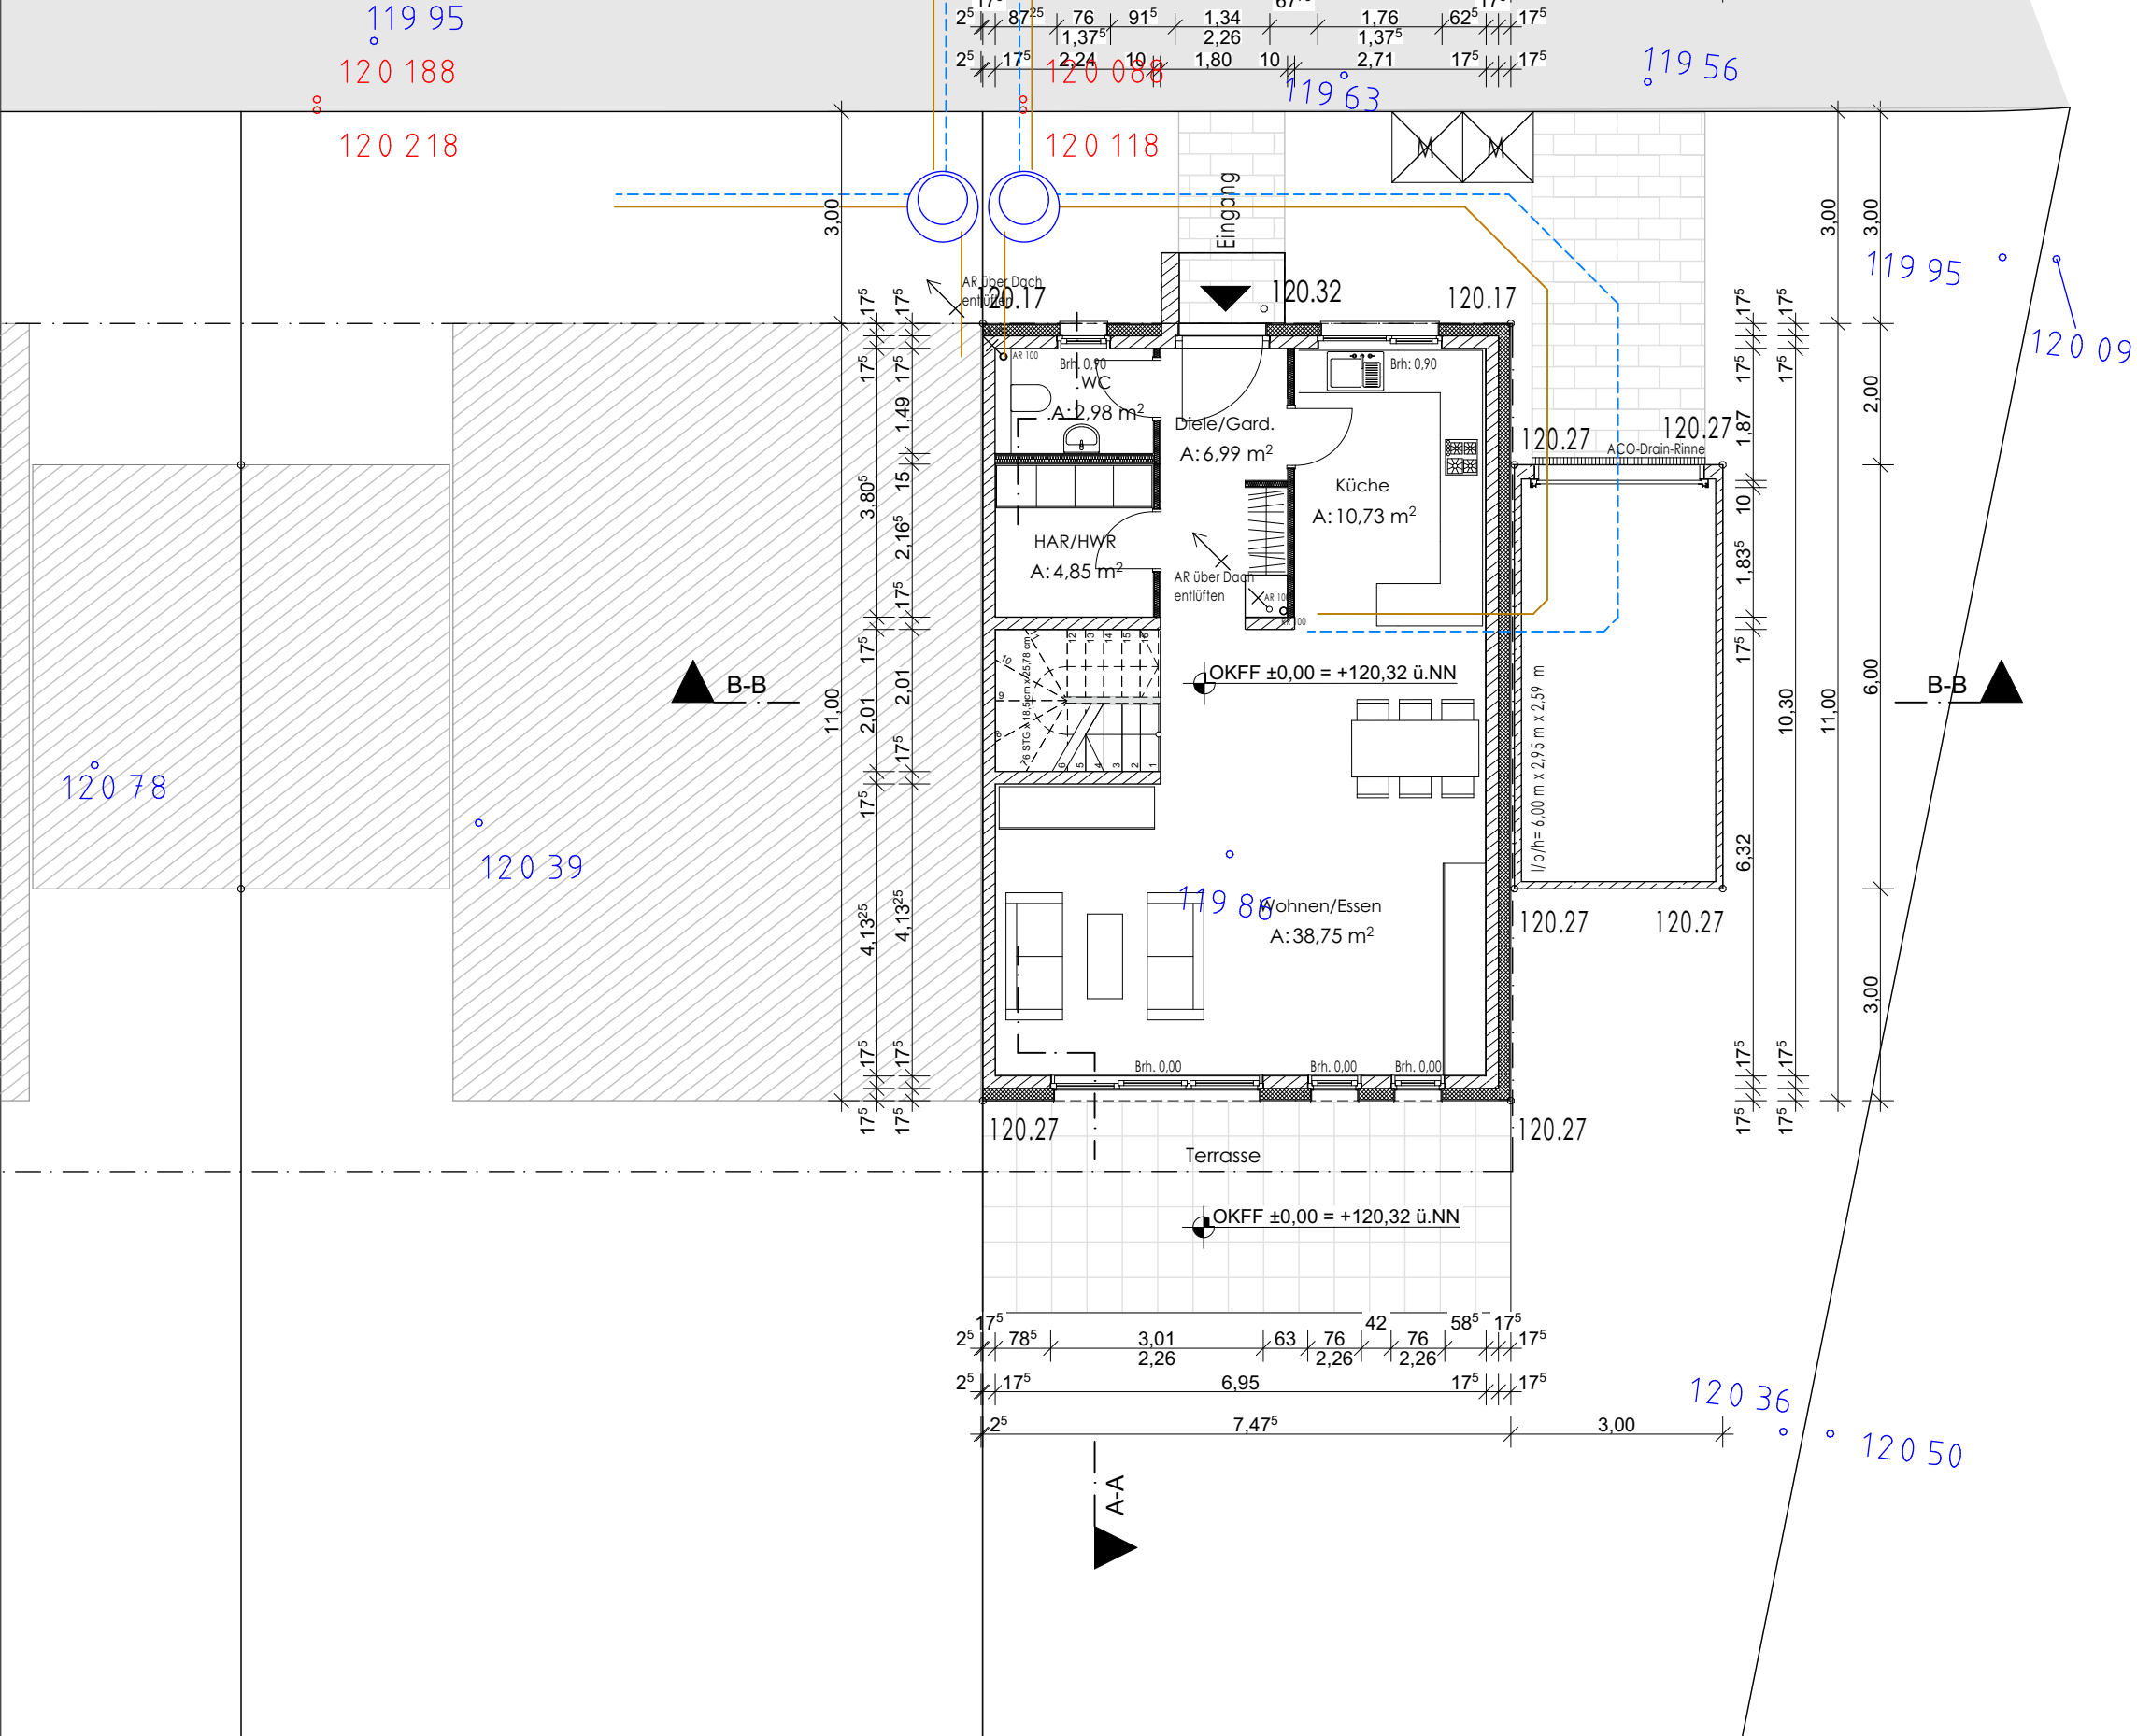

LOGO

Errichtung einer
Doppelhaushälfte

Planstraße 3
44789 Bochum

PROJEKT

**Bollmann Bauen+Wohnen
GmbH**

Querenburgerstraße 40
44789 Bochum

BAUHERR

DER BAUHERR

DATUM: 04.02.2021

DER ARCHITEKT

DATUM: 04.02.2021

Bauantrag Grundriss

PHASE

A-4000

24.06.2021

PLANCODE

INDEX

AUSGABEDATUM

Grundriss_Typ B_EG_Haus 28

PLANINHALT

1:100

BOS

27.05.2020

MASZTAB

GEZEICHNET

ERSTELLT

DIN A3

**BOL QUE
2**

116.20

FORMAT

PROJEKT



PROJEKT-NR:

KEMPER · STEINER & PARTNER
ARCHITEKTEN GMBH

Gerard-Mortier-Platz 2, 44793 Bochum TEL: 0234/95991-0
E-mail: info@kemper-steiner-partner.de Fax: 0234/95991-33

EG

HAUSTYP B
Doppelhaushälfte
7,50m x 11,00m

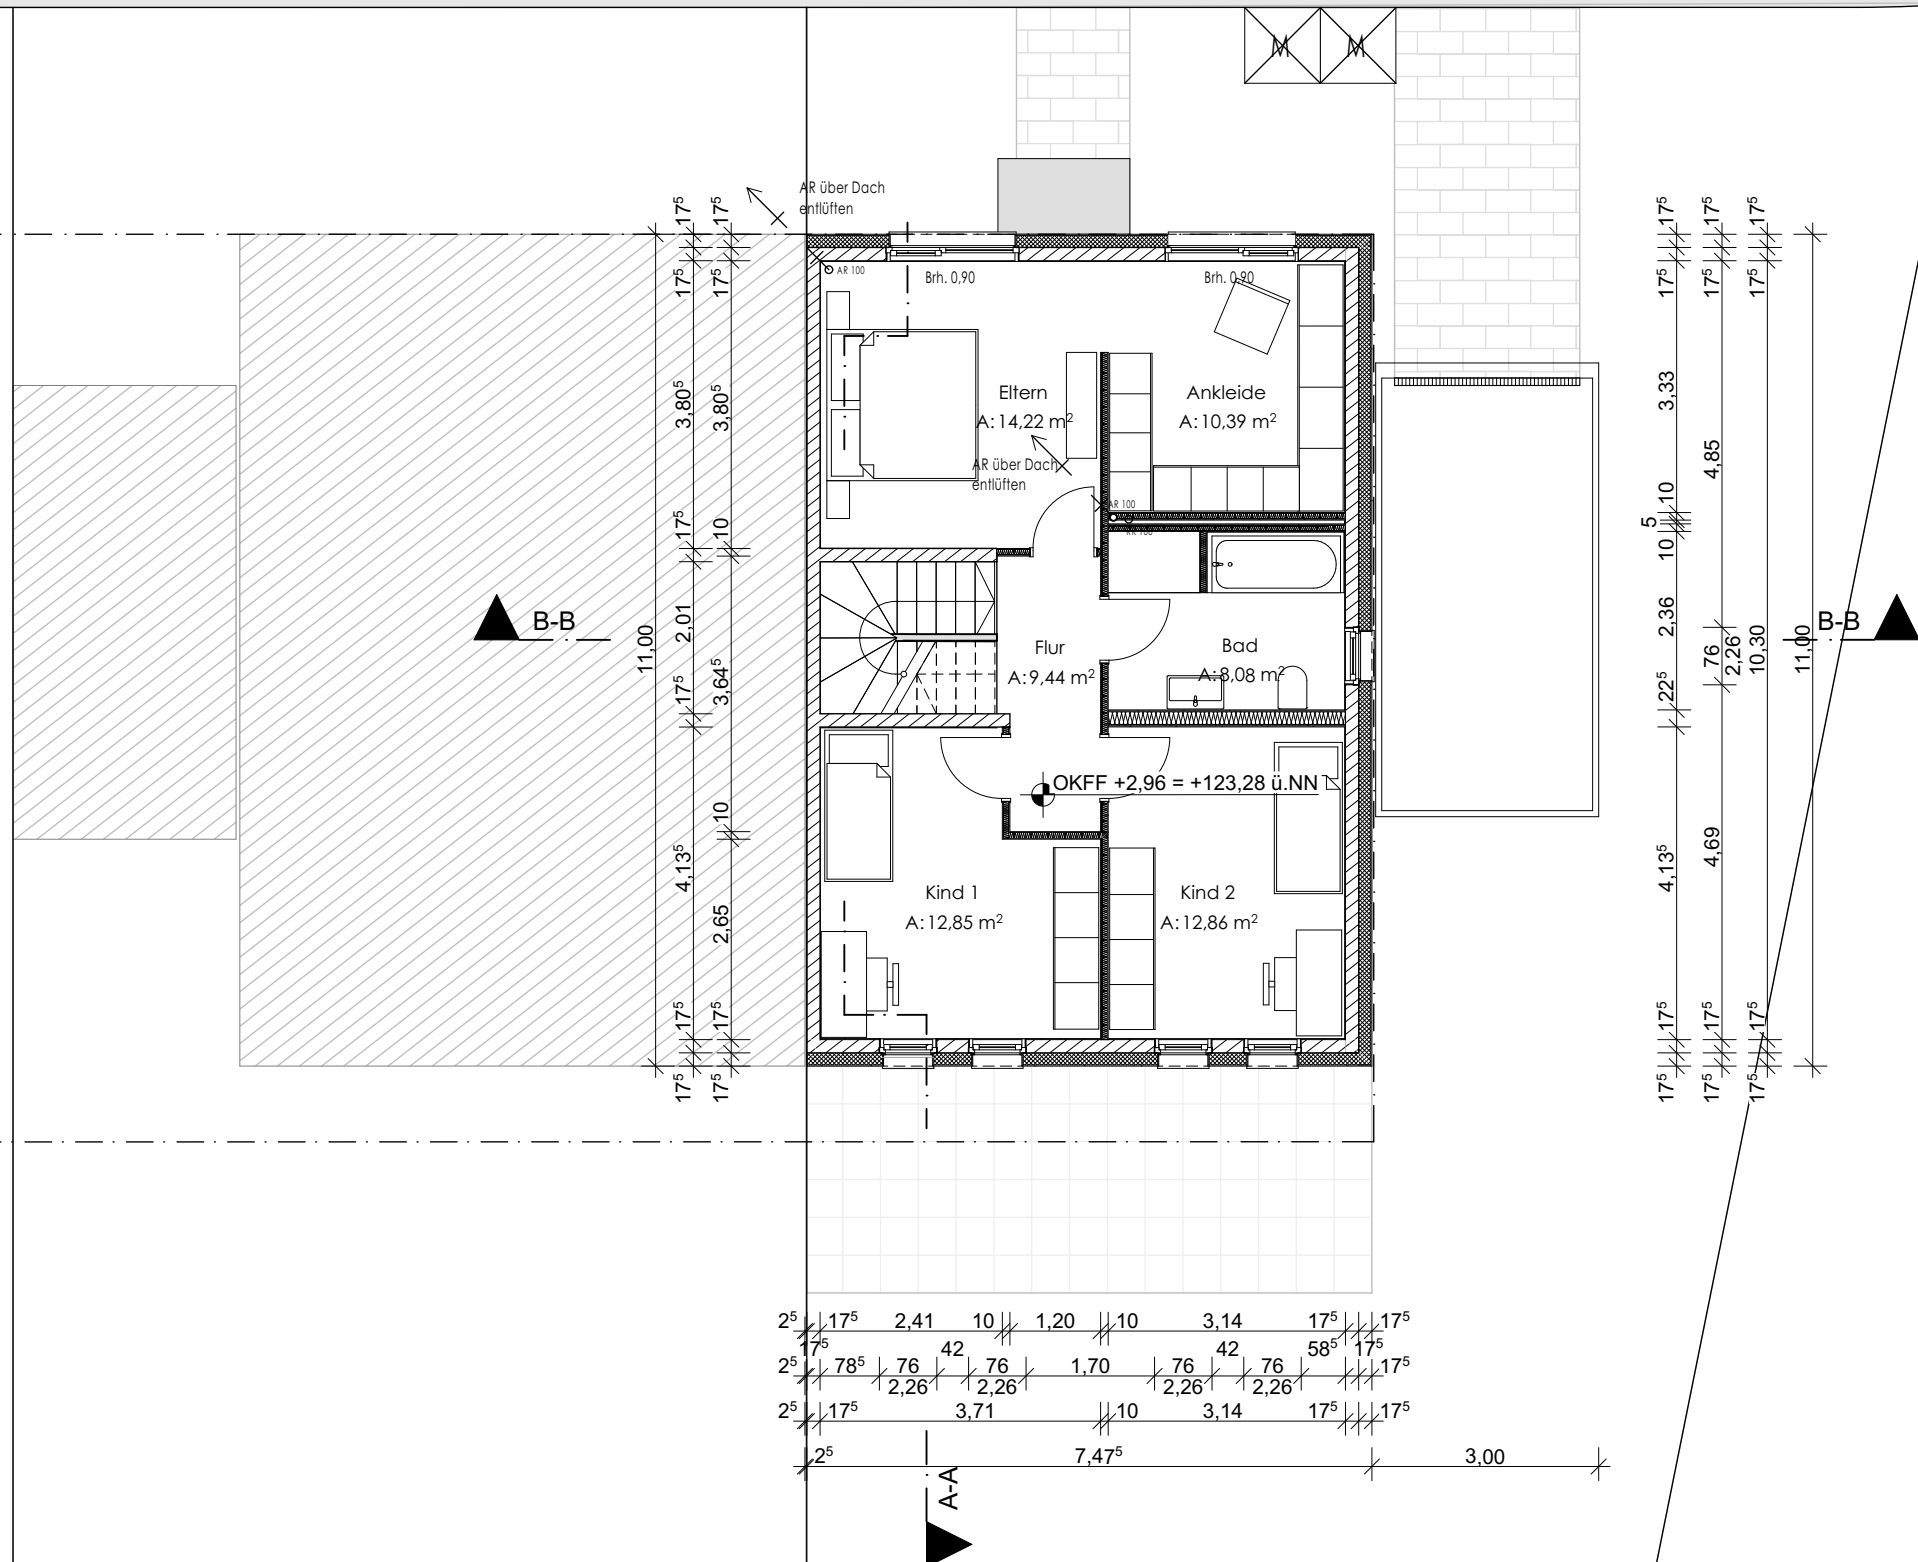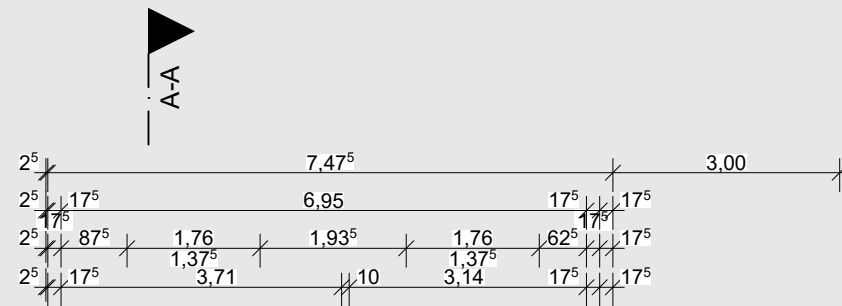

1.0G

LOGO

Errichtung einer Doppelhaushälfte

Planstraße 3
44789 Bochum

PROJEKT	
---------	--

**Bollmann Bauen+Wohnen
GmbH**

Querenburgerstraße 40
44789 Bochum

BAUHERR

DER BAUHERR

DATUM: 04.02.2021

DER ARCHITEKT

DATUM: 04.02.2021

Bauantrag Grundriss

PHASE

A-4001

24.06.2021

PLANCODE

INDEX

AUSGABEDATUM

Grundriss_Typ B_1.OG_Haus
28

PLANINHALT


1:100	BOS	27.05.2020
MASZSTAB	GEZEICHNET	ERSTELLT
DIN A3	BOL QUE 2	116.20
FORMAT	PROJEKT	PROJEKT-NR:

KEMPER · STEINER & PARTNER
ARCHITEKTEN GMBH


Gerard-Mortier-Platz 2, 44793 Bochum TEL: 0234/95991-0
E-mail: info@kemper-steiner-partner.de Fax: 0234/95991-33

M:\1.0 Projekte\BOL_QUE 2 116_20 EFH\Planung\4.0 Bauantrag\IBOL_QUE 2 Typ B1003_Häuser_Typ BBOL_QUE 2_Bauantrag - TYP B - Haus 28 Vertikal.pln

HAUSTYP B
Doppelhaushälfte
7,50m x 11,00m

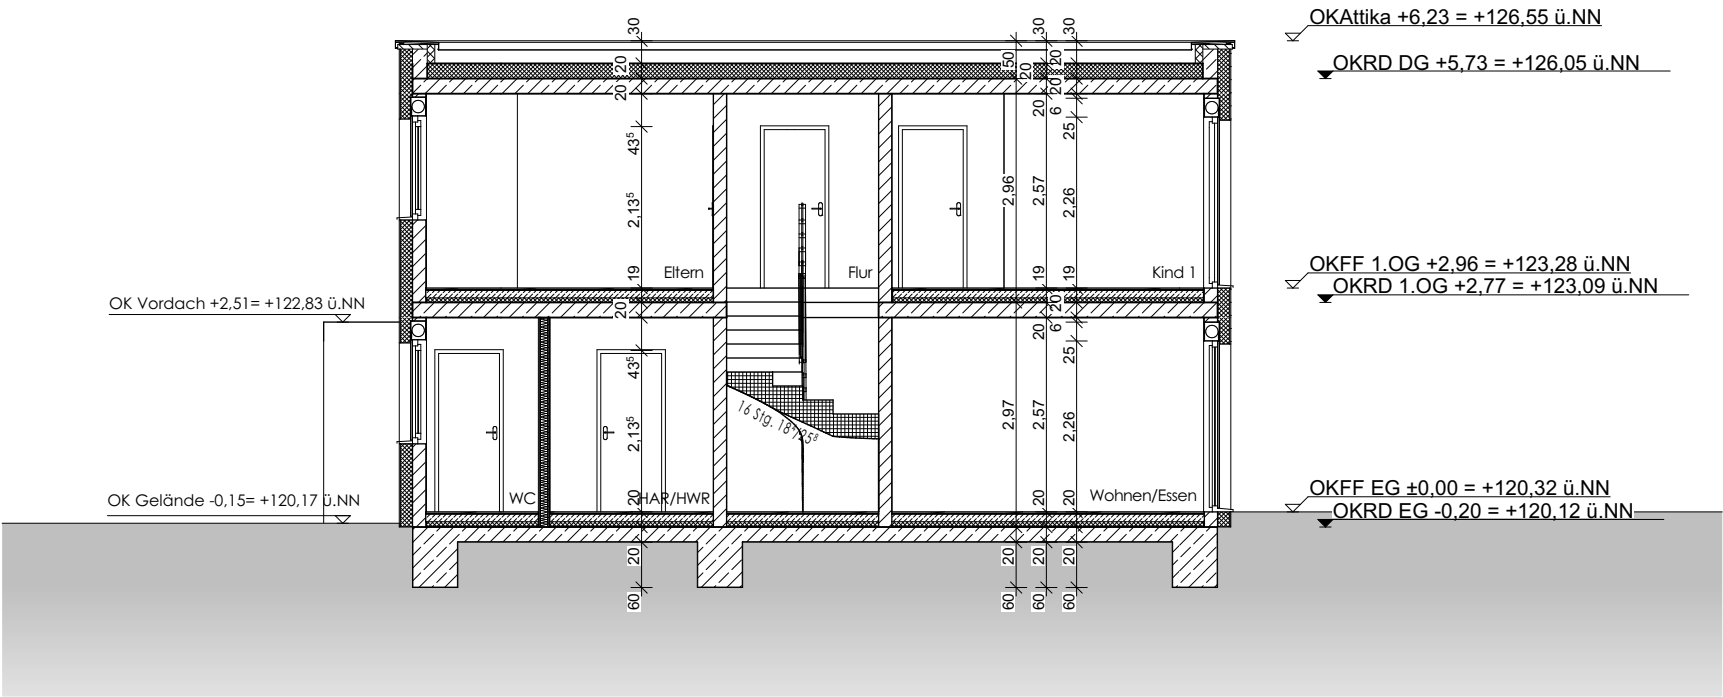

Haus B | Schnitt | A-A

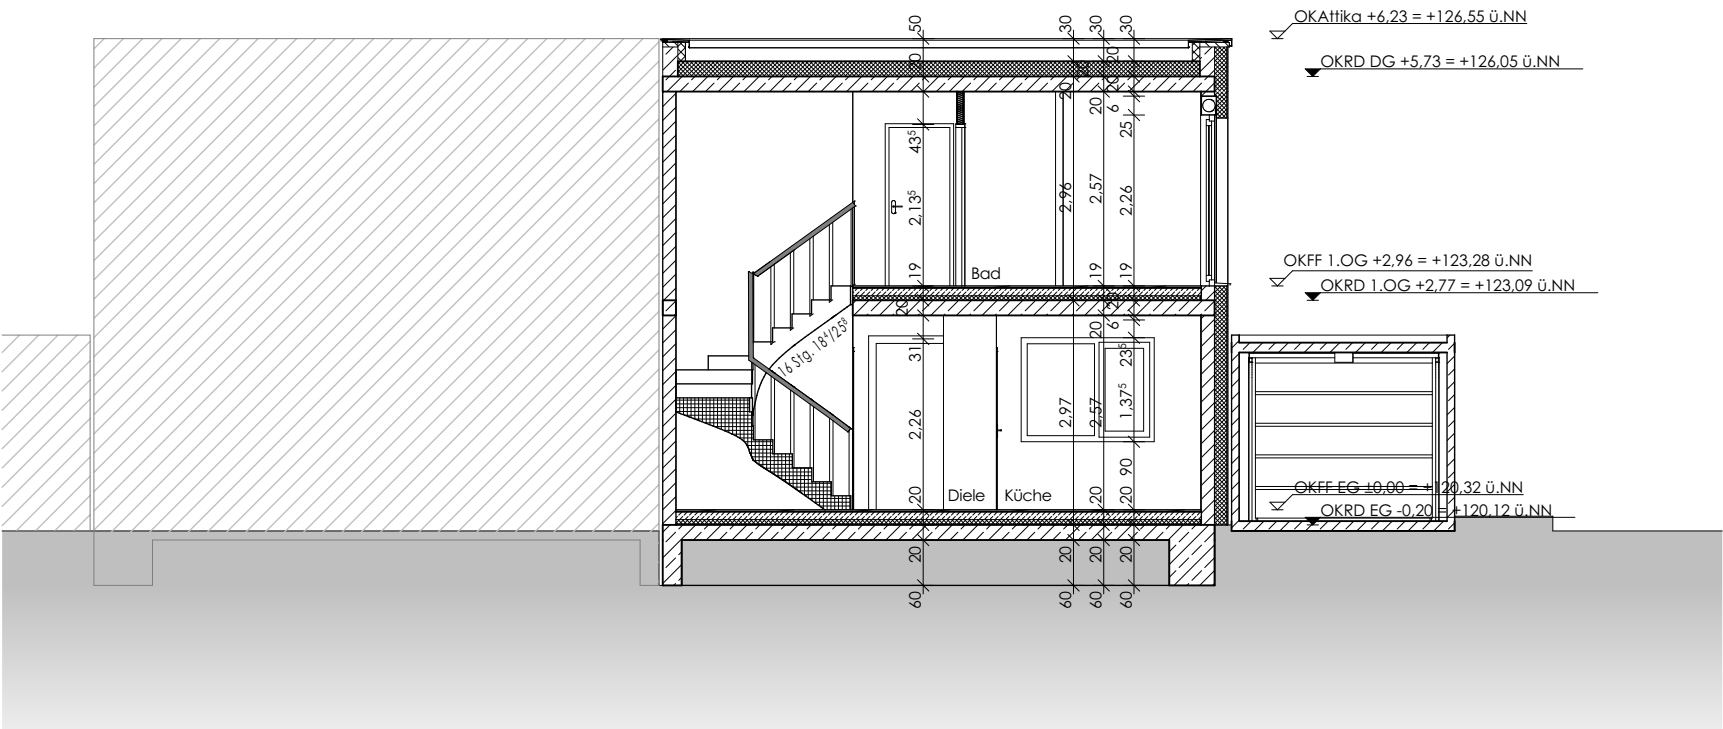

Haus B | Schnitt | B-B

LOGO

Errichtung einer
Doppelhaushälfte

Planstraße 3
44789 Bochum

PROJEKT

Bollmann Bauen+Wohnen
GmbH

Querenburgerstraße 40
44789 Bochum

BAUHERR

DER BAUHERR

DATUM: 04.02.2021

DER ARCHITEKT

DATUM: 04.02.2021

Bauantrag Schnitte

PHASE		
A-4100		24.06.2021
PLANCODE	INDEX	AUSGABEDATUM

Schnitt A-A, B-B_Typ B_Haus
28


PLANINHALT

1:100	BOS	27.05.2020
MASZSTAB	GEZEICHNET	ERSTELLT
DIN A3	BOL QUE 2	116.20
FORMAT	PROJEKT	PROJEKT-NR:


KEMPER · STEINER & PARTNER
ARCHITEKTEN GMBH

Gerard-Mortier-Platz 2, 44793 Bochum TEL: 0234/95991-0
E-mail: info@kemper-steiner-partner.de Fax: 0234/95991-33

HAUSTYP B
Doppelhaushälfte
7,50m x 11,00m

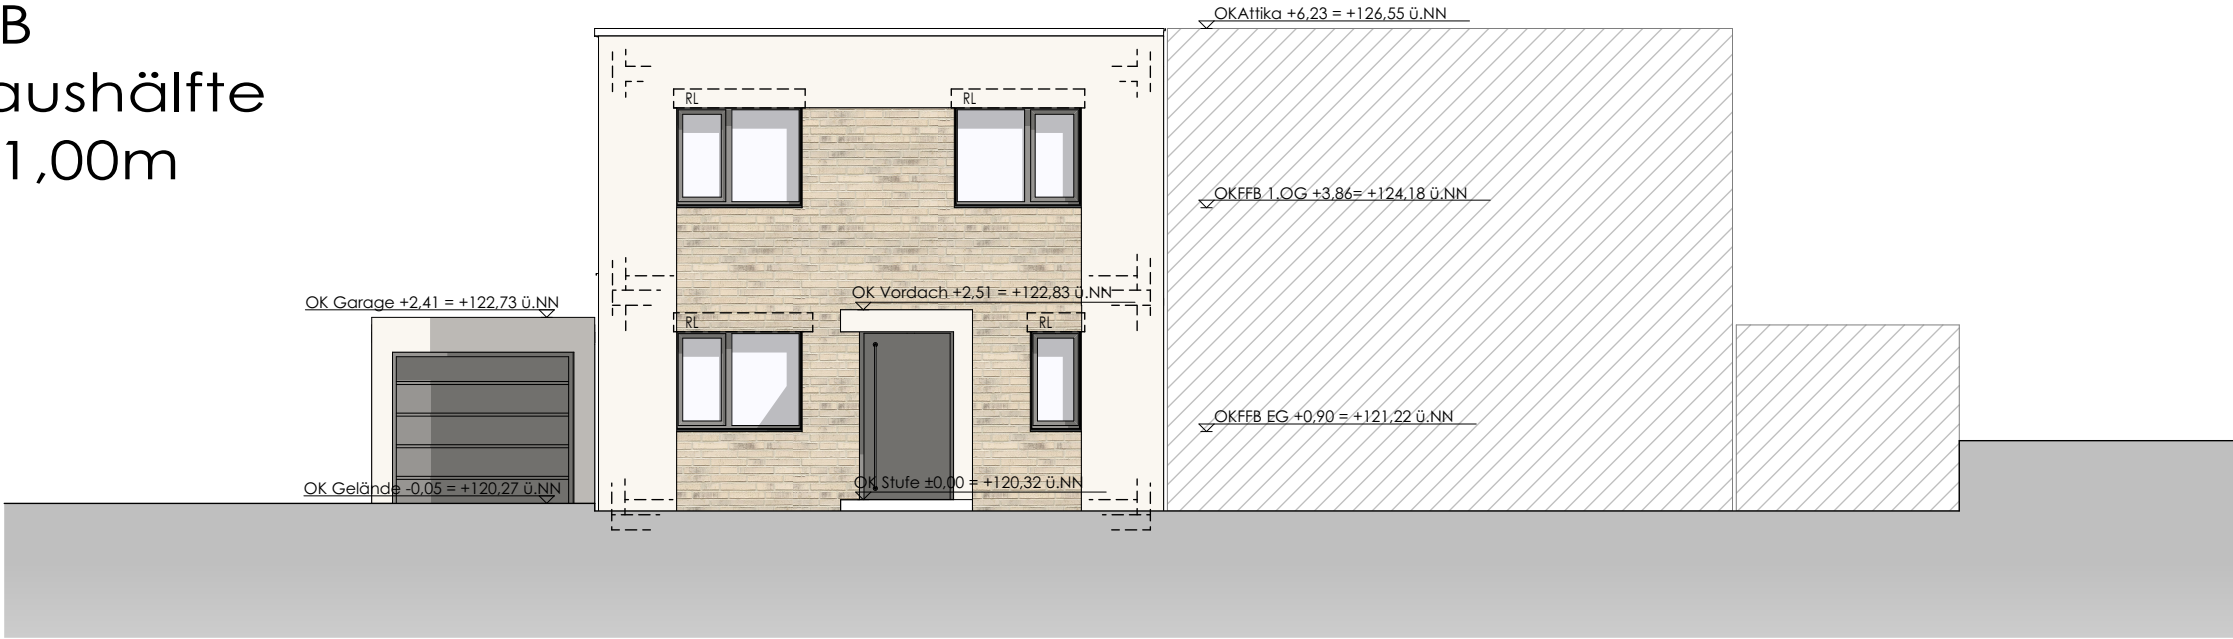

Ansicht | Haustyp B | Hauseingang

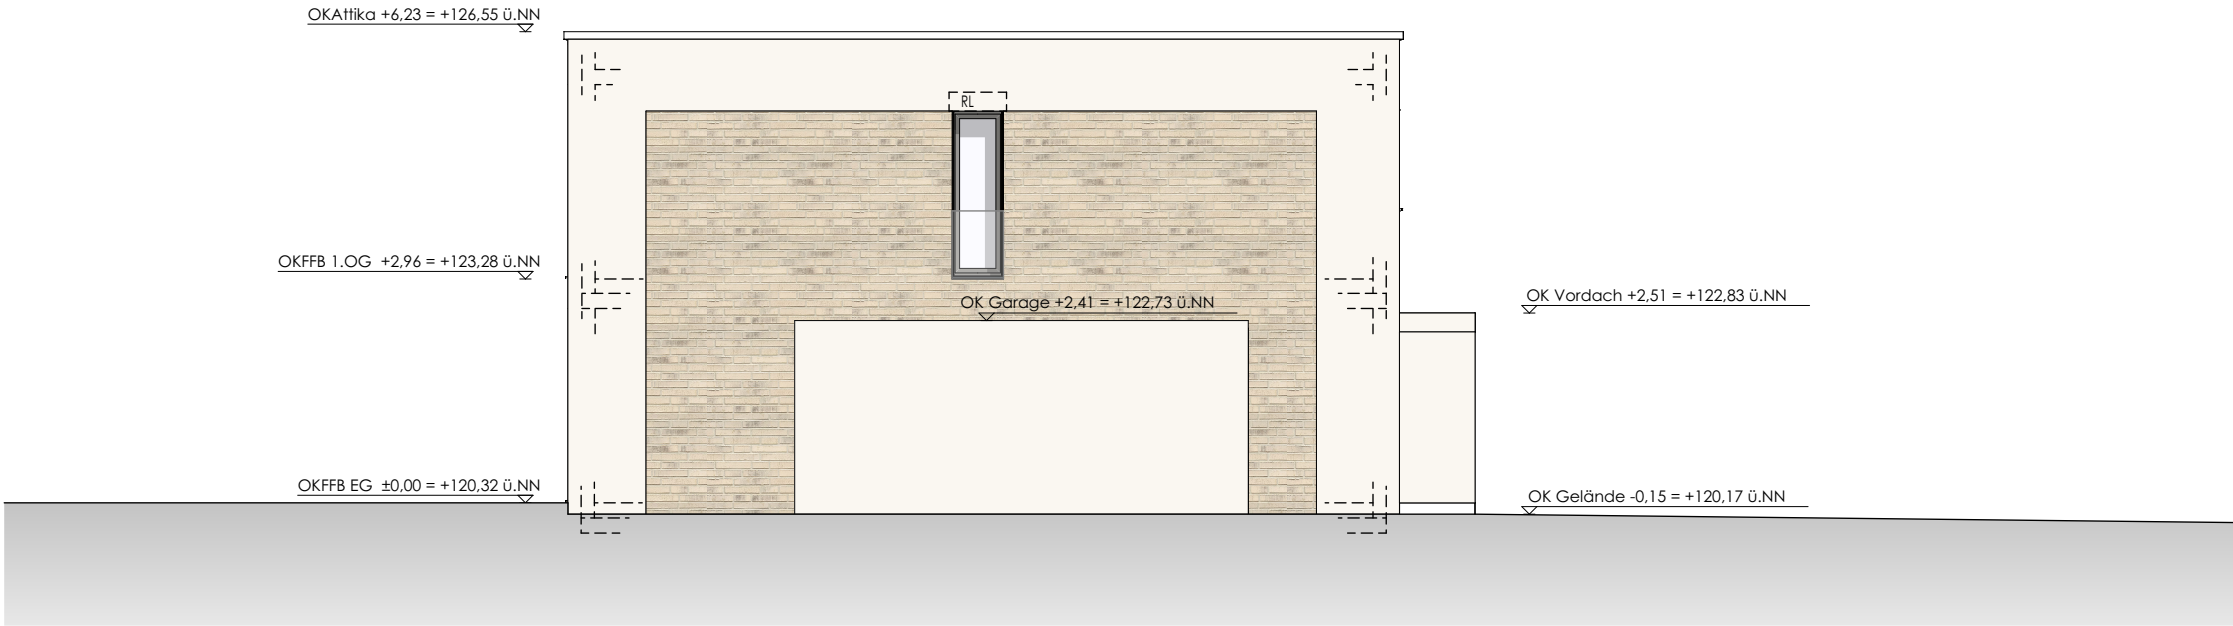

Ansicht | Haustyp B | Garagenseite



Ansicht | Haustyp B | Gartenseite

LOGO

Errichtung einer
Doppelhaushälfte

Planstraße 3
44789 Bochum

PROJEKT

Bollmann Bauen+Wohnen
GmbH

Querenburgerstraße 40
44789 Bochum

BAUHERR

DER BAUHERR

DATUM: 04.02.2021

DER ARCHITEKT

DATUM: 04.02.2021

Bauantrag Ansichten

PHASE

A-4200

PLANCODE

INDEX

24.06.2021

AUSGABEDATUM

Ansicht_Typ B_Haus 28

PLANINHALT

1:100

BOS

27.05.2020

MASZTAB

GEZEICHNET

ERSTELLT

DIN A3

BOL QUE
2

116.20

FORMAT

PROJEKT

PROJEKT-NR:

KEMPER • STEINER & PARTNER
ARCHITEKTEN GMBH

Gerard-Mortier-Platz 2, 44793 Bochum TEL: 0234/95991-0
E-mail: info@kemper-steiner-partner.de Fax: 0234/95991-33