

Neubau eines MFH mit geschl. Tiefgar. (Mittelgar.)


Charlottenstraße 18
Bochum

PROJEKT

Bollmann Bauen & Wohnen GmbH

Querenburger Str. 40
44789 Bochum

BAUHERR

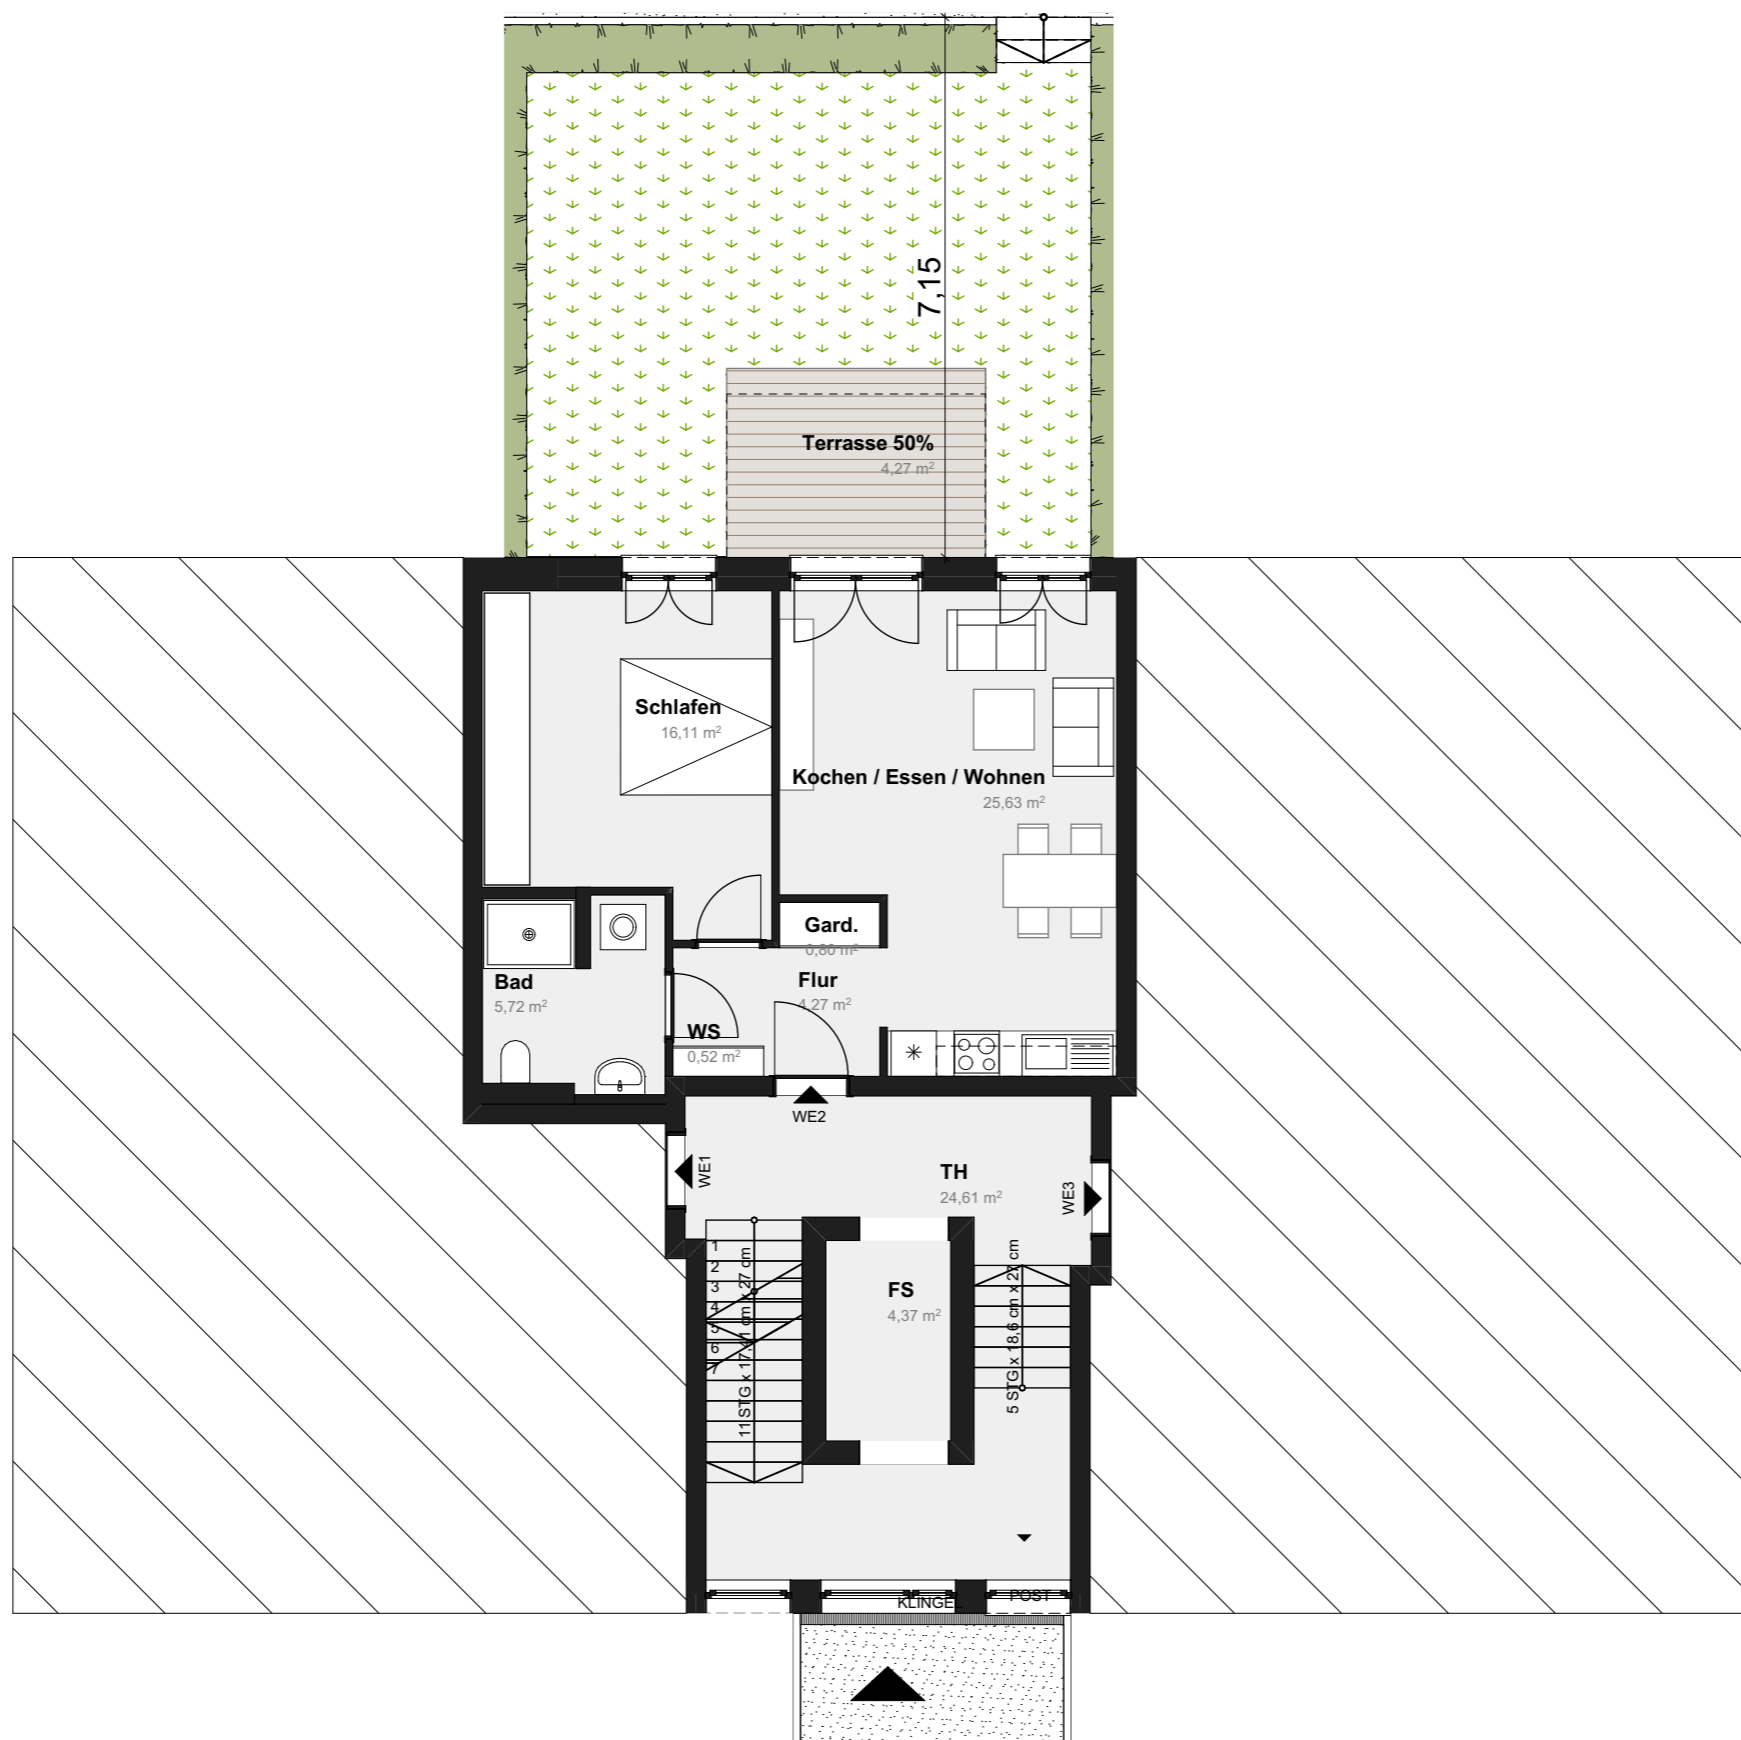

MFH_1_EG_WE_2_2023/07/21

Raumname	Berechnete Fläche (NRF)
Bad	5,72 m ²
Flur	4,27 m ²
Gard.	0,80 m ²
Kochen / Essen / Wohnen	25,63 m ²
Schlafen	16,11 m ²
Terrasse 50%	4,27 m ²
WS	0,52 m ²
Summe	57,32 m²

Verkaufsunterlagen MFH 1

PHASE

WE2	INDEX	04.03.2024
PLANCODE	INDEX	AUSGABEDATUM

Erdgeschoss WE mitte
PLANINHALT

1:100	LWK	07.09.2023
MASZSTAB	GEZEICHNET	ERSTELLT
DIN A3	BOL CHA 1	22.131
FORMAT	PROJEKT	PROJEKT-NR:

KEMPER - STEINER & PARTNER
ARCHITECTEN GMBH

Gerard-Mortier-Platz 2, 44793 Bochum TEL: 0234/95991-0
E-mail: info@kemper-steiner-partner.de Fax: 0234/95991-33

M:\17-Projekte\BOC_CHA_1\22131\BOL_CHA_1\HRF_MFH1_KFW02.dgn