

Neubau eines MFH mit geschl. Tiefgar. (Mittelgar.)


Charlottenstraße 18
Bochum

PROJEKT

Bollmann Bauen & Wohnen GmbH

Querenburger Str. 40
44789 Bochum

BAUHERR

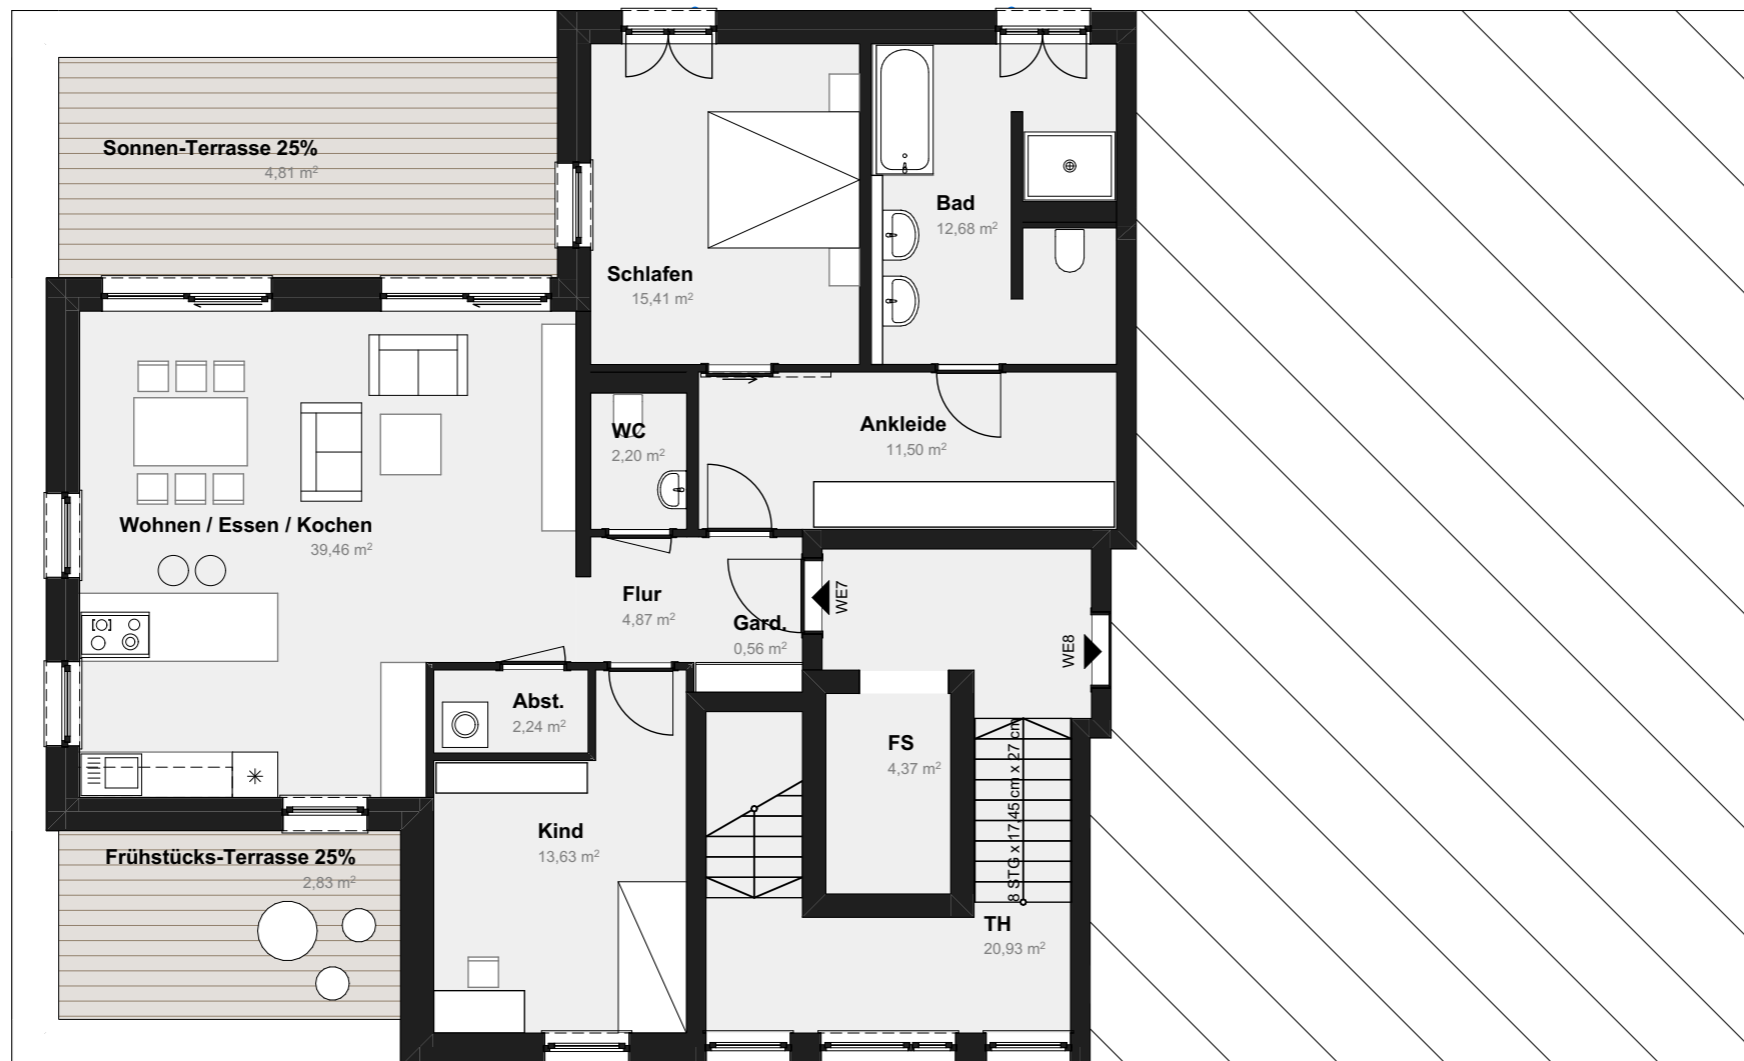

MFH_1_STG_WE_7_2023/07/2 1

Raumname	Berechnete Fläche (NRF)
Abst.	2,24 m²
Ankleide	11,50 m²
Bad	12,68 m²
Flur	4,87 m²
Frühstücks-Terrasse 25%	2,83 m²
Gard.	0,56 m²
Kind	13,63 m²
Schlafen	15,41 m²
Sonnen-Terrasse 25%	4,81 m²
WC	2,20 m²
Wohnen / Essen / Kochen	39,46 m²
Summe	110,19 m²

Verkaufsunterlagen MFH 1

PHASE		
WE7		07.09.2023
PLANCODE	INDEX	AUSGABEDATUM

2. Obergeschoss WE links

PLANINHALT

1:100	LWK	07.09.2023
MASZSTAB	GEZEICHNET	ERSTELLT
DIN A3	BOL CHA 1	22.131
FORMAT	PROJEKT	PROJEKT-NR:

KEMPER - STEINER & PARTNER
ARCHITEKTEN GMBH

Gerard-Mortier-Platz 2, 44793 Bochum TEL: 0234/95991-0
E-mail: info@kemper-steiner-partner.de Fax: 0234/95991-33

1cm = 1m

