

hüenefeld
architektur

Kemnader Strasse 322 44797 Bochum
fon. 0234-97337738 fax 0234-97337739
Email: inf@huenefeld-architektur.de

Projekt: Errichtung eines Einfamilienhauses
Charlottenstr. 5
44 799 Bochum

Bauherr: Peter Bollmann
Querenburgerstr. 40
44789 Bochum

Datum 14.12.2023

Masstab 1:100

Index

Blattnr.



Planinhalt
Erdgeschoss

Datum 14.12.2023

Datum 14.12.2023

Bauherr

Architekt

 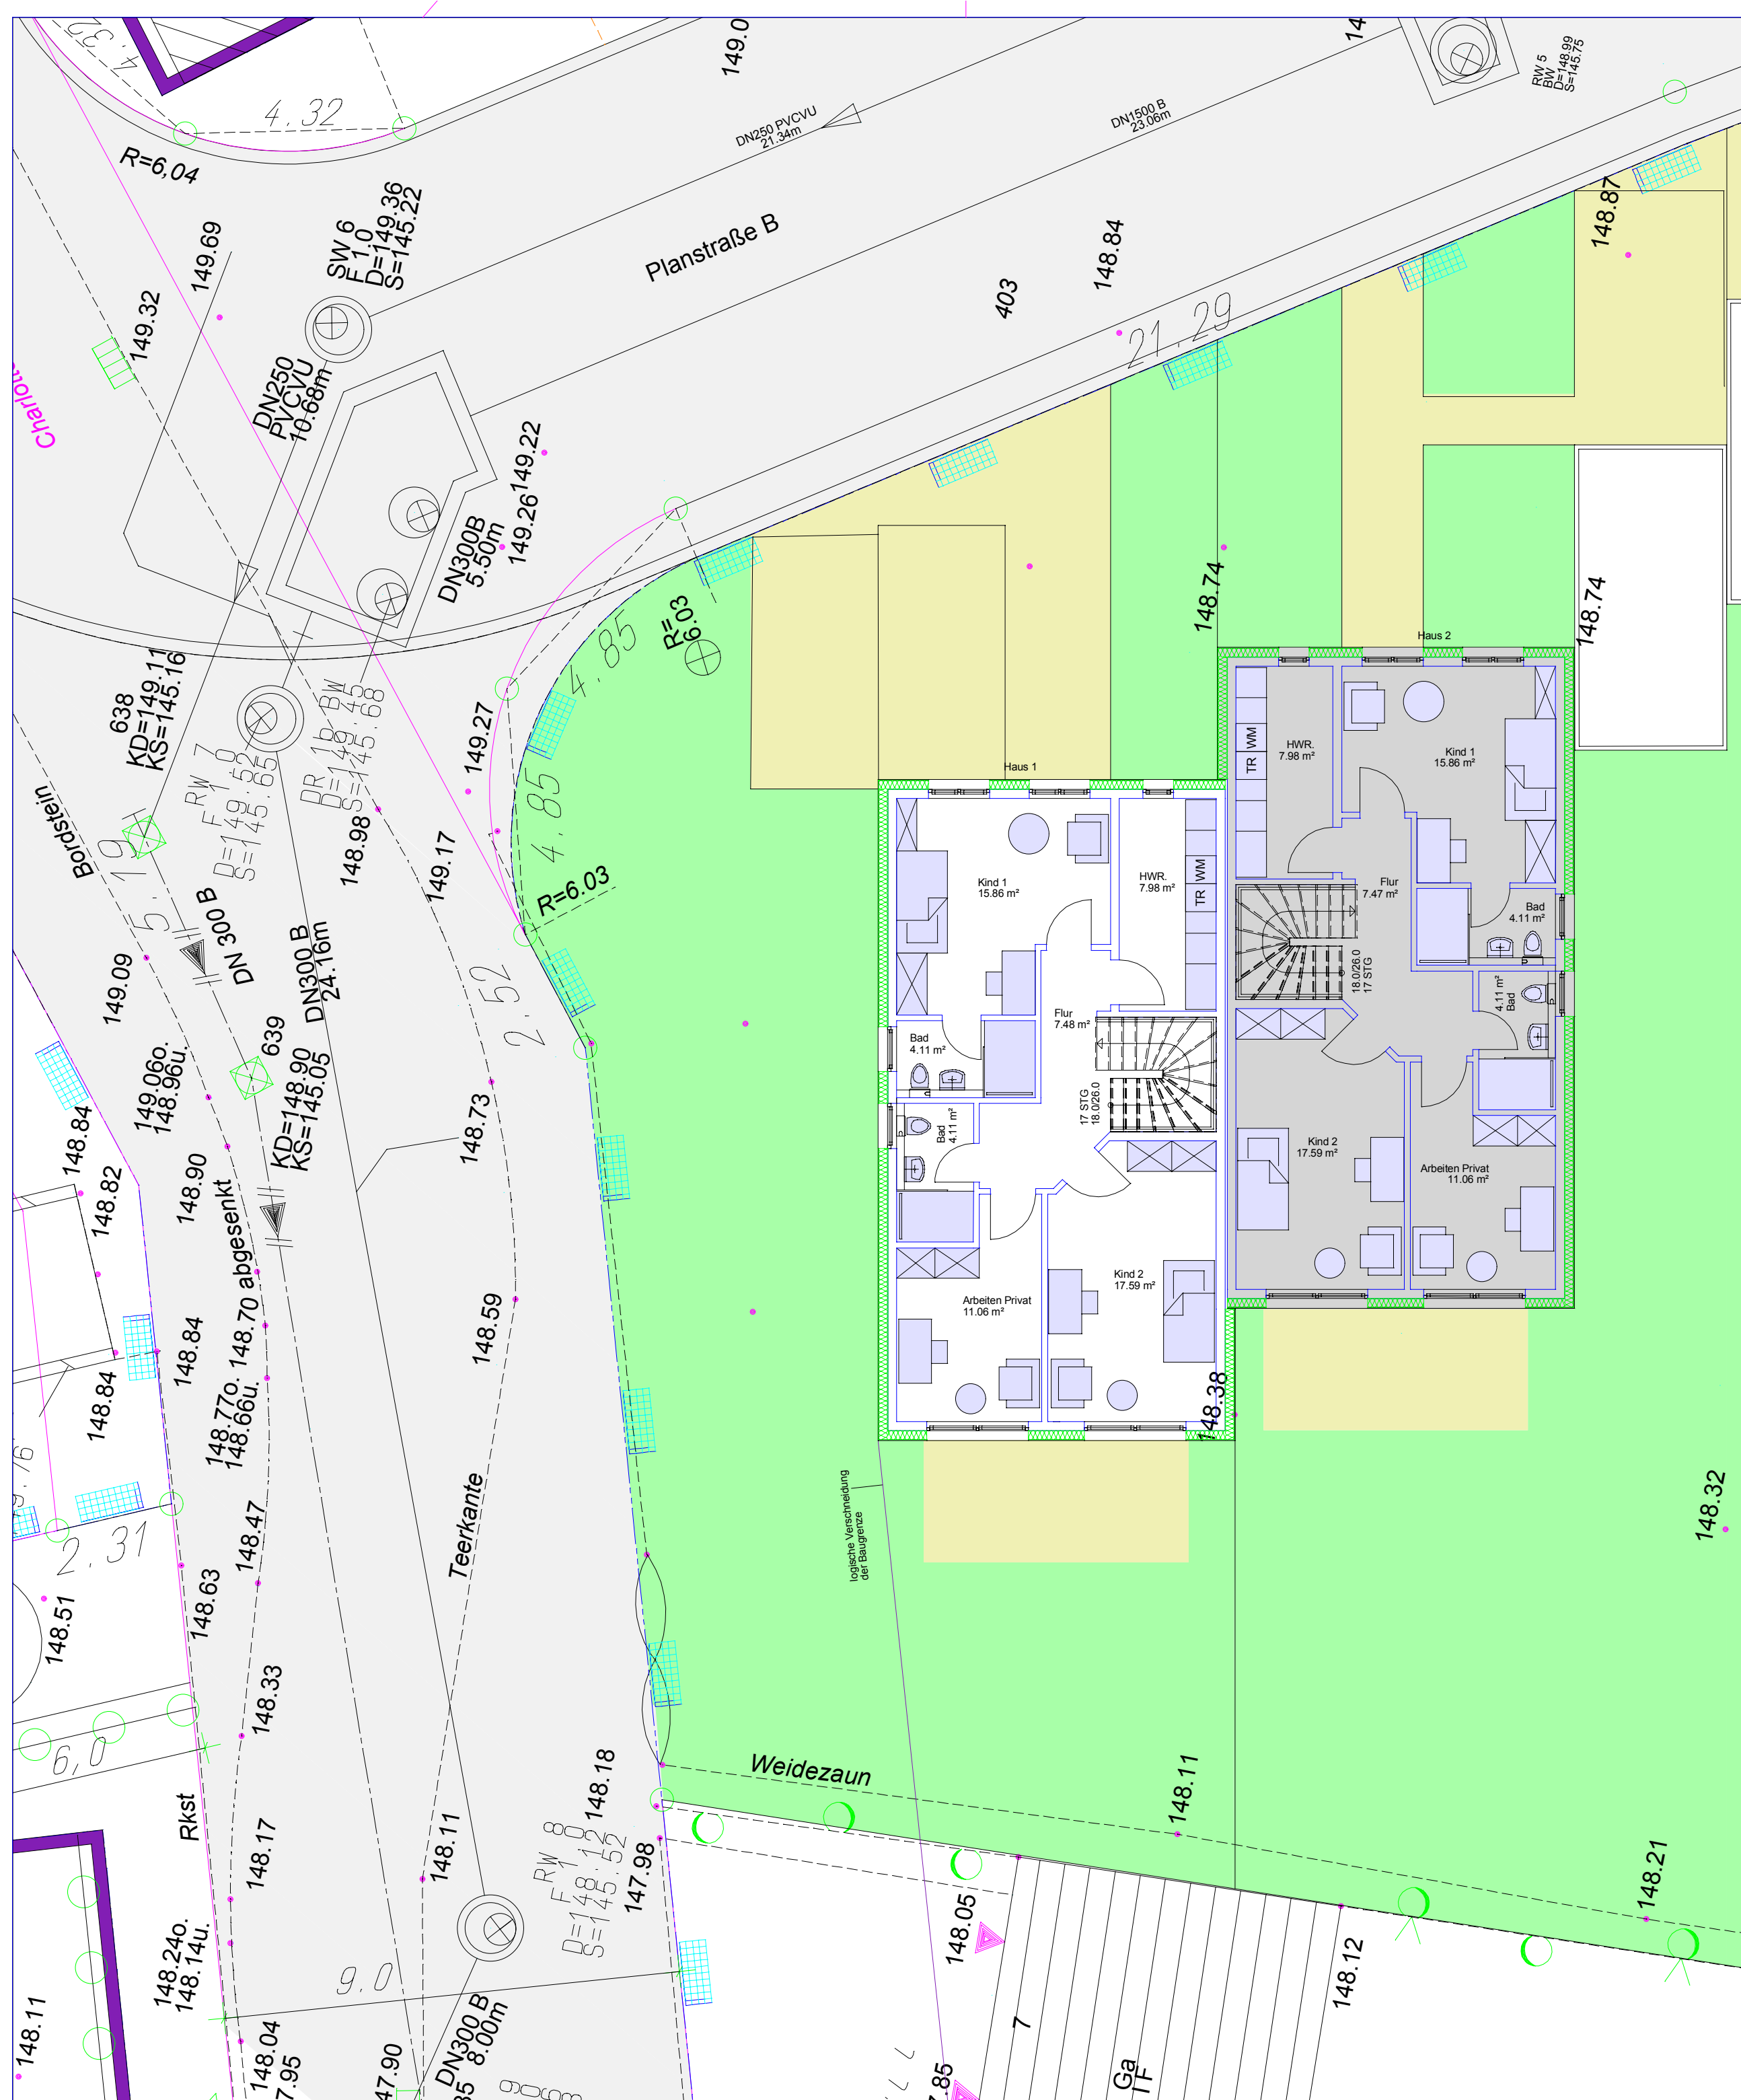


hüenefeld
 architektur
 Kemnader Strasse 322 44797 Bochum
 fon. 0234-97337738 fax 0234-97337739
 Email: inf@huenefeld-architektur.de

Projekt: Errichtung eines Einfamilienhauses
 Charlottenstr. 5
 44 799 Bochum


Bauherr: Peter Bollmann
 Querenburgerstr. 40
 44789 Bochum

Datum 14.12.2023	Masstab 1:100
------------------	---------------

Index	Blattnr.	Planinhalt Obergeschoss
-------	----------	----------------------------


Datum 14.12.2023	Datum 14.12.2023
------------------	------------------

Bauherr	Architekt
---------	-----------

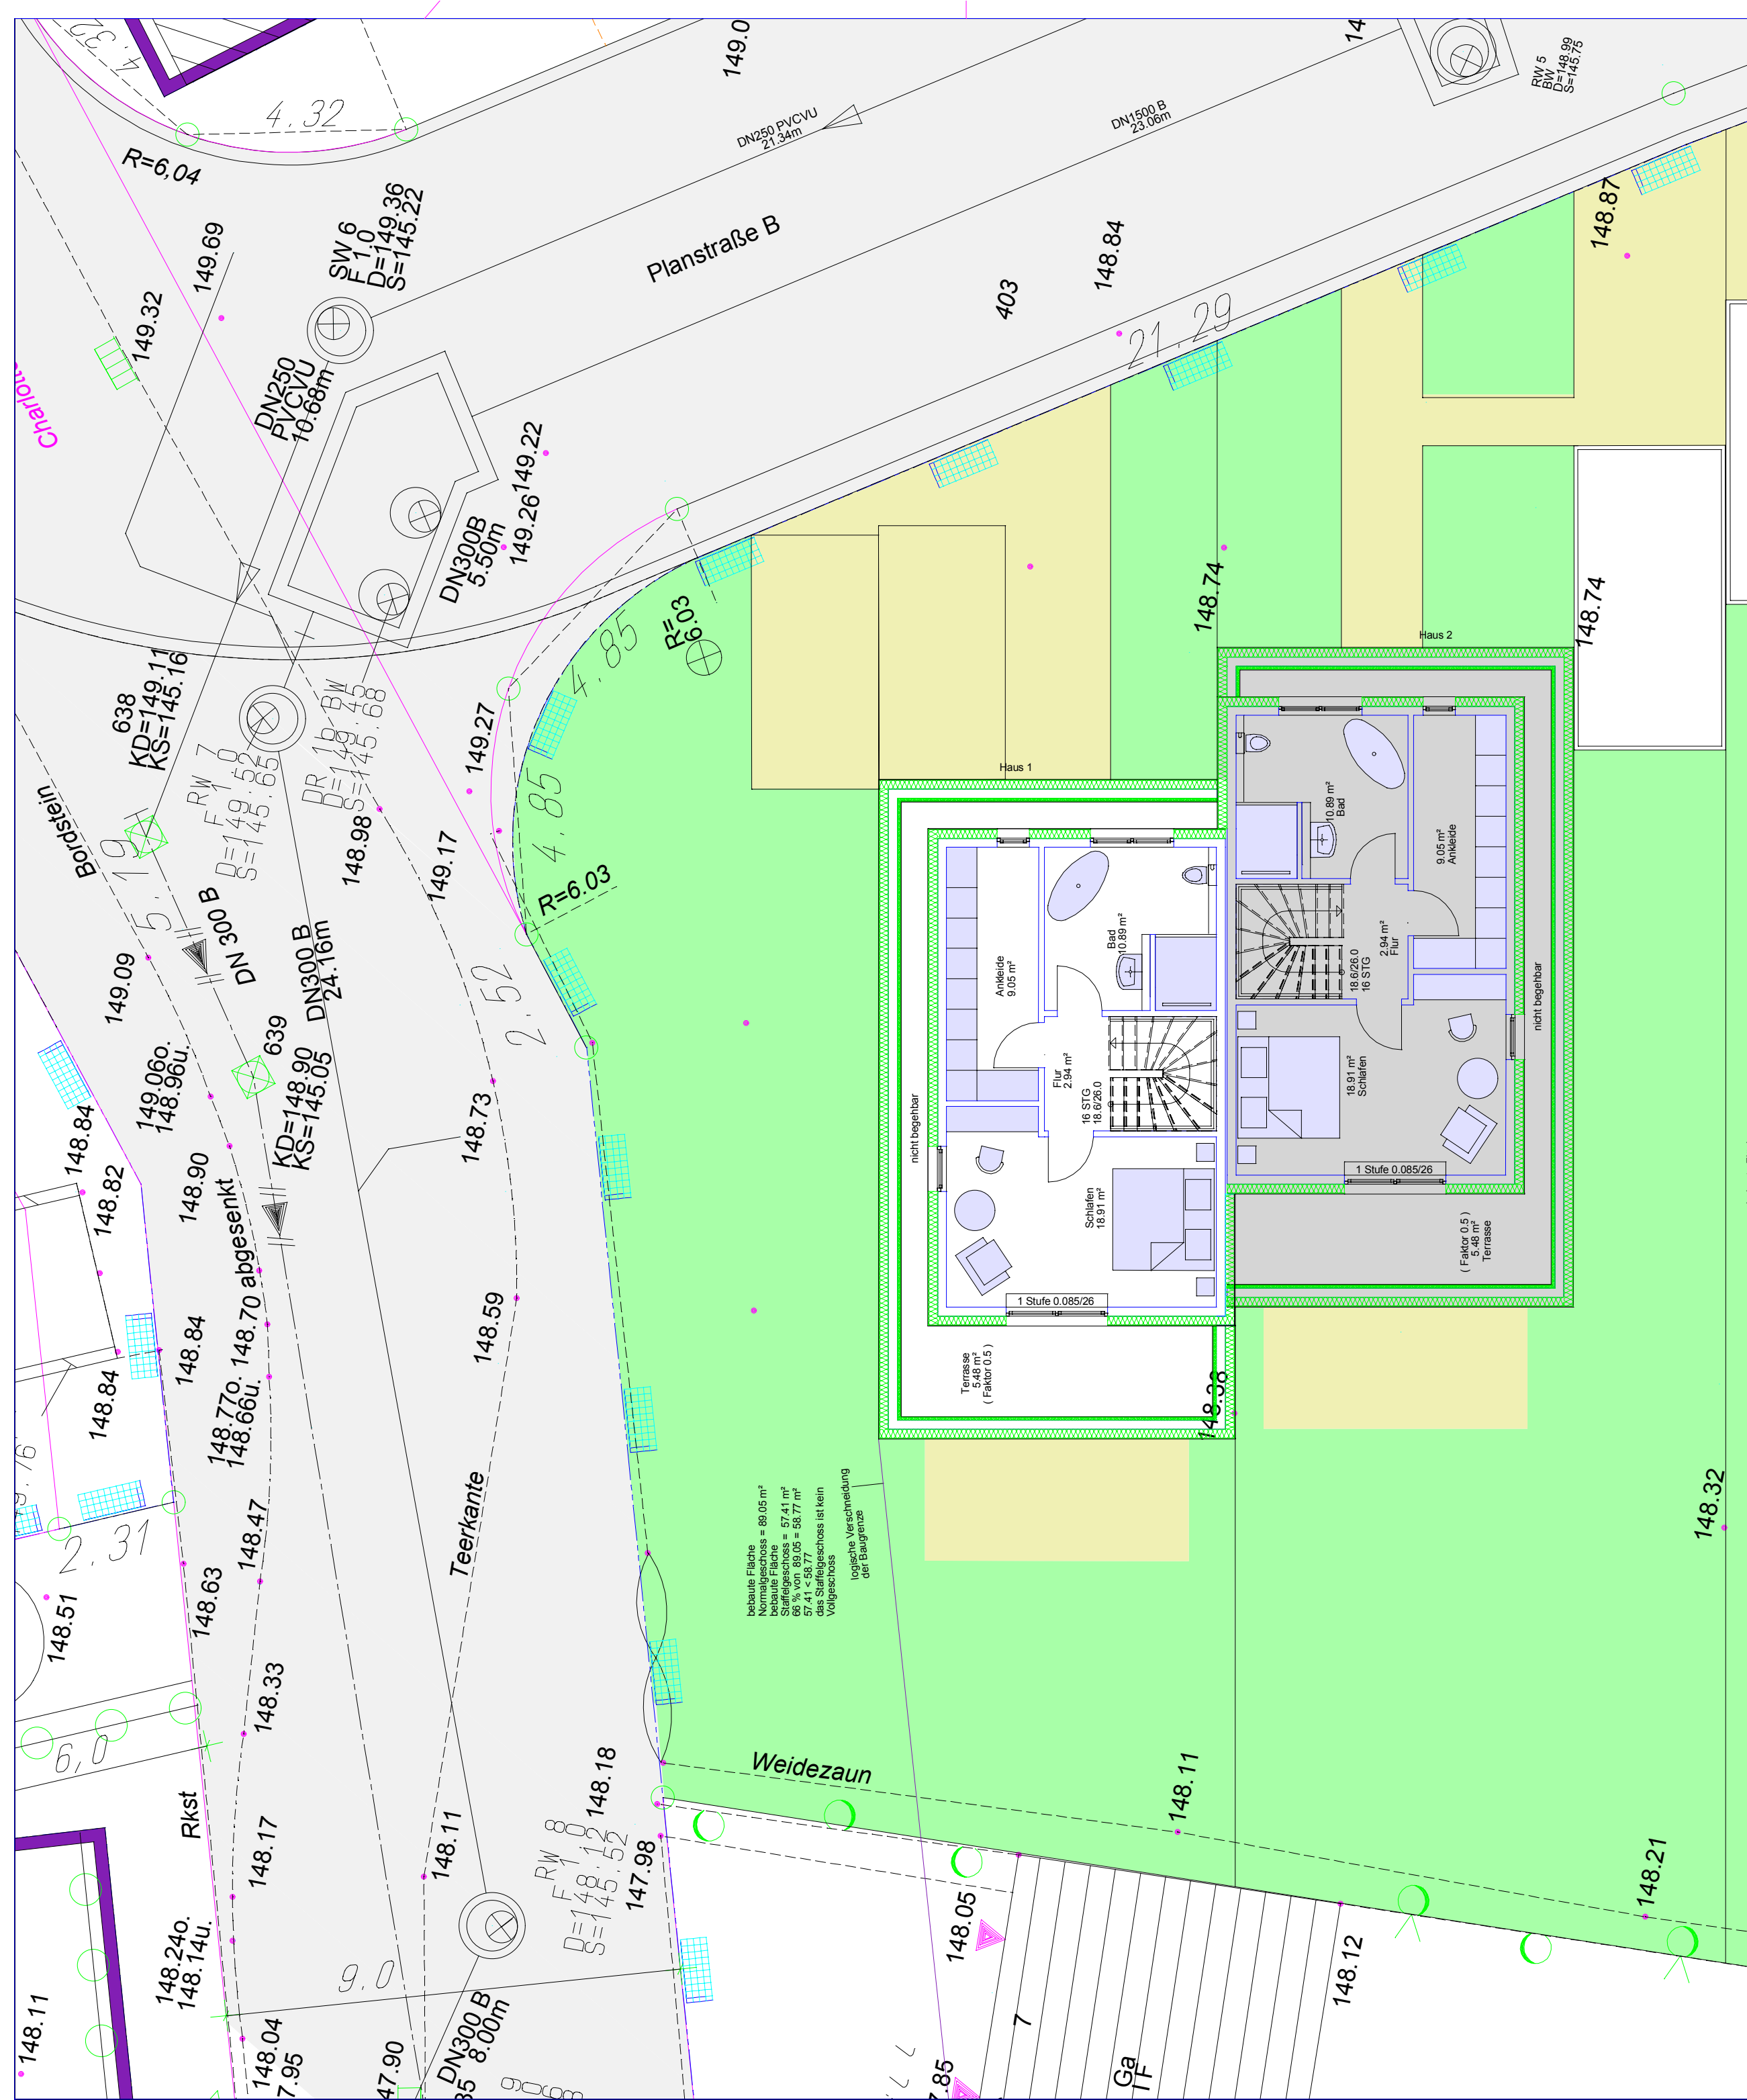

H/B = 420.0 / 585.0 (0.25m²)

Allplan

 


hüenefeld
 architektur
 Kennader Strasse 322 44797 Bochum
 fon. 0234-97337738 fax 0234-97337739
 Email: inf@huenefeld-architektur.de

Projekt: Errichtung eines Einfamilienhauses
 Charlottenstr. 5
 44 799 Bochum

Bauherr: Peter Bollmann
 Querenburgerstr. 40
 44789 Bochum

Datum 14.12.2023	Masstab 1:100
------------------	---------------

Index	Blattnr.	Planinhalt Staffelgeschoss
-------	----------	-------------------------------

Datum 14.12.2023	Datum 14.12.2023
------------------	------------------

Bauherr	Architekt
---------	-----------