


H/B = 420.0 / 585.0 (0.25m²)

Allplan

 


hüenefeld
 architektur
 Kemnader Strasse 322 44797 Bochum
 fon. 0234-97337738 fax 0234-97337739
 Email: inf@huenefeld-architektur.de

Projekt: Errichtung eines Einfamilienhauses
 Charlottenstr. 5a
 44 799 Bochum



Bauherr: Peter Bollmann
 Querenburgerstr. 40
 44789 Bochum

Datum 14.12.2023 Masstab 1:100

Index Blattnr. Planinhalt
 Erdgeschoss

Datum 14.12.2023 Datum 14.12.2023

Bauherr Architekt

 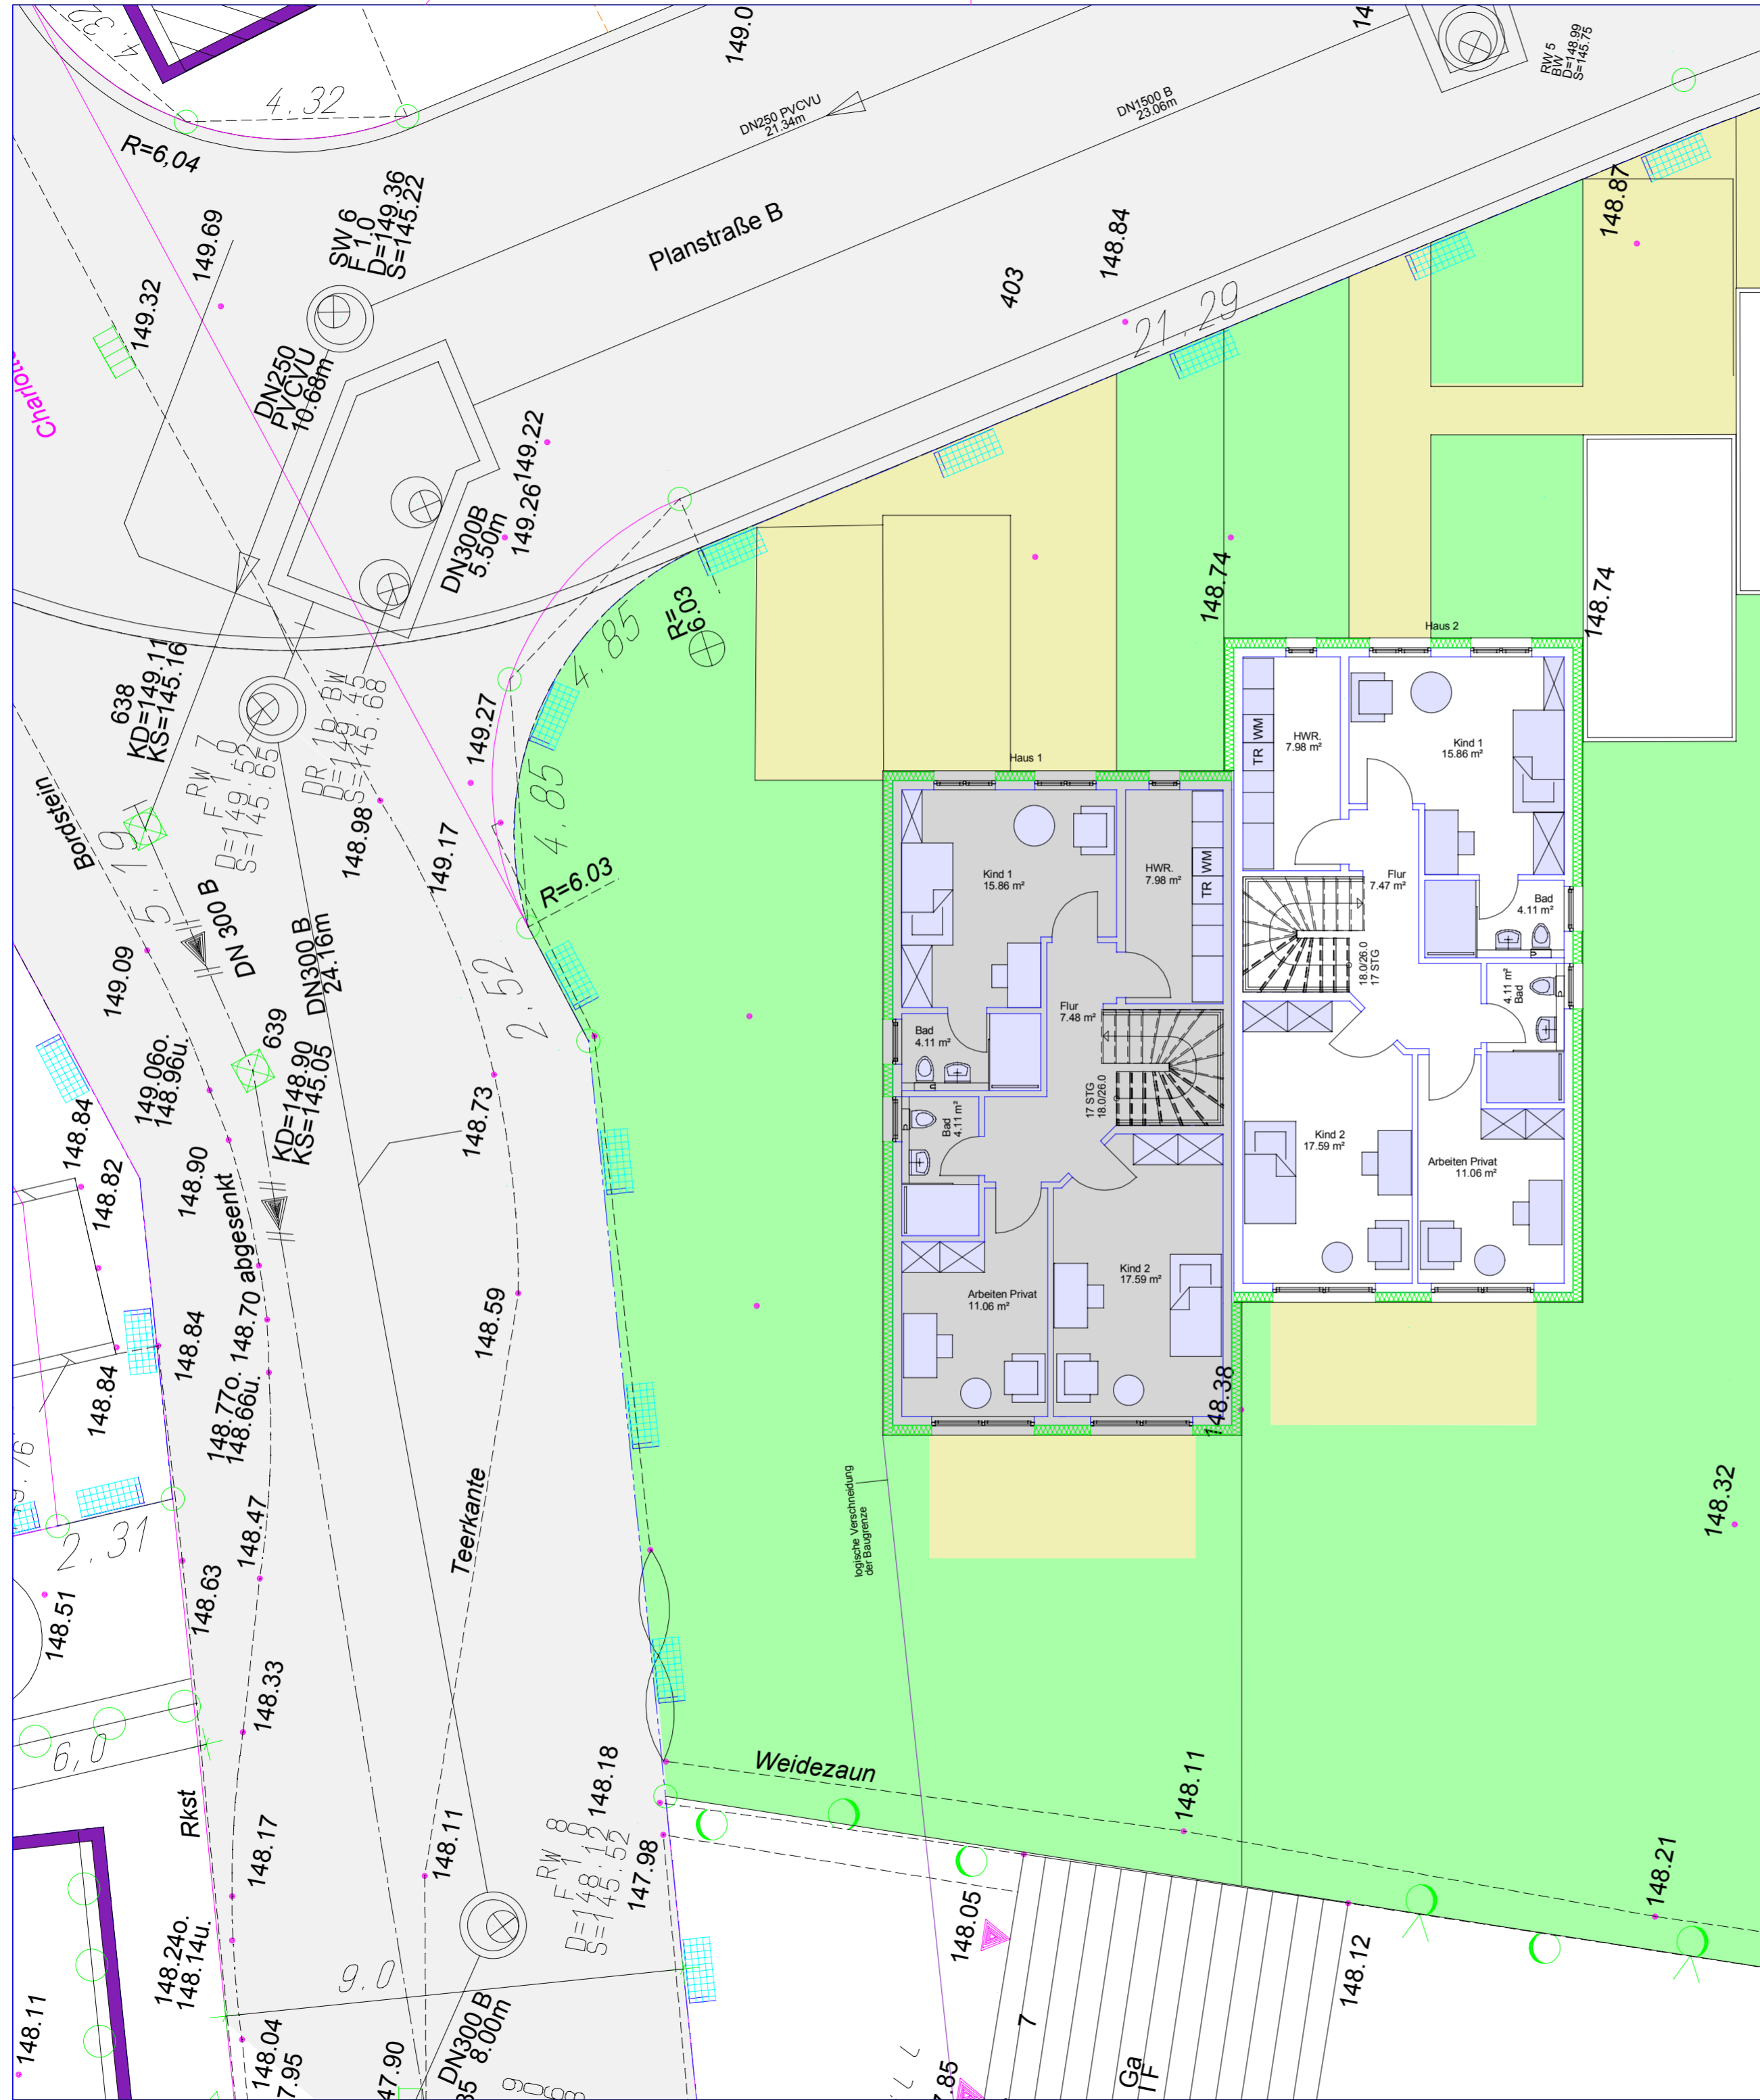


hüenefeld
 architektur
 Kemnader Strasse 322 44797 Bochum
 fon. 0234-97337738 fax 0234-97337739
 Email: inf@huenefeld-architektur.de

Projekt: Errichtung eines Einfamilienhauses
 Charlottenstr. 5a
 44 799 Bochum



Bauherr: Peter Bollmann
 Querenburgerstr. 40
 44789 Bochum

Datum 14.12.2023 Masstab 1:100

Index Blattnr. Planinhalt
 Obergeschoss

Datum 14.12.2023 Datum 14.12.2023

Bauherr Architekt

 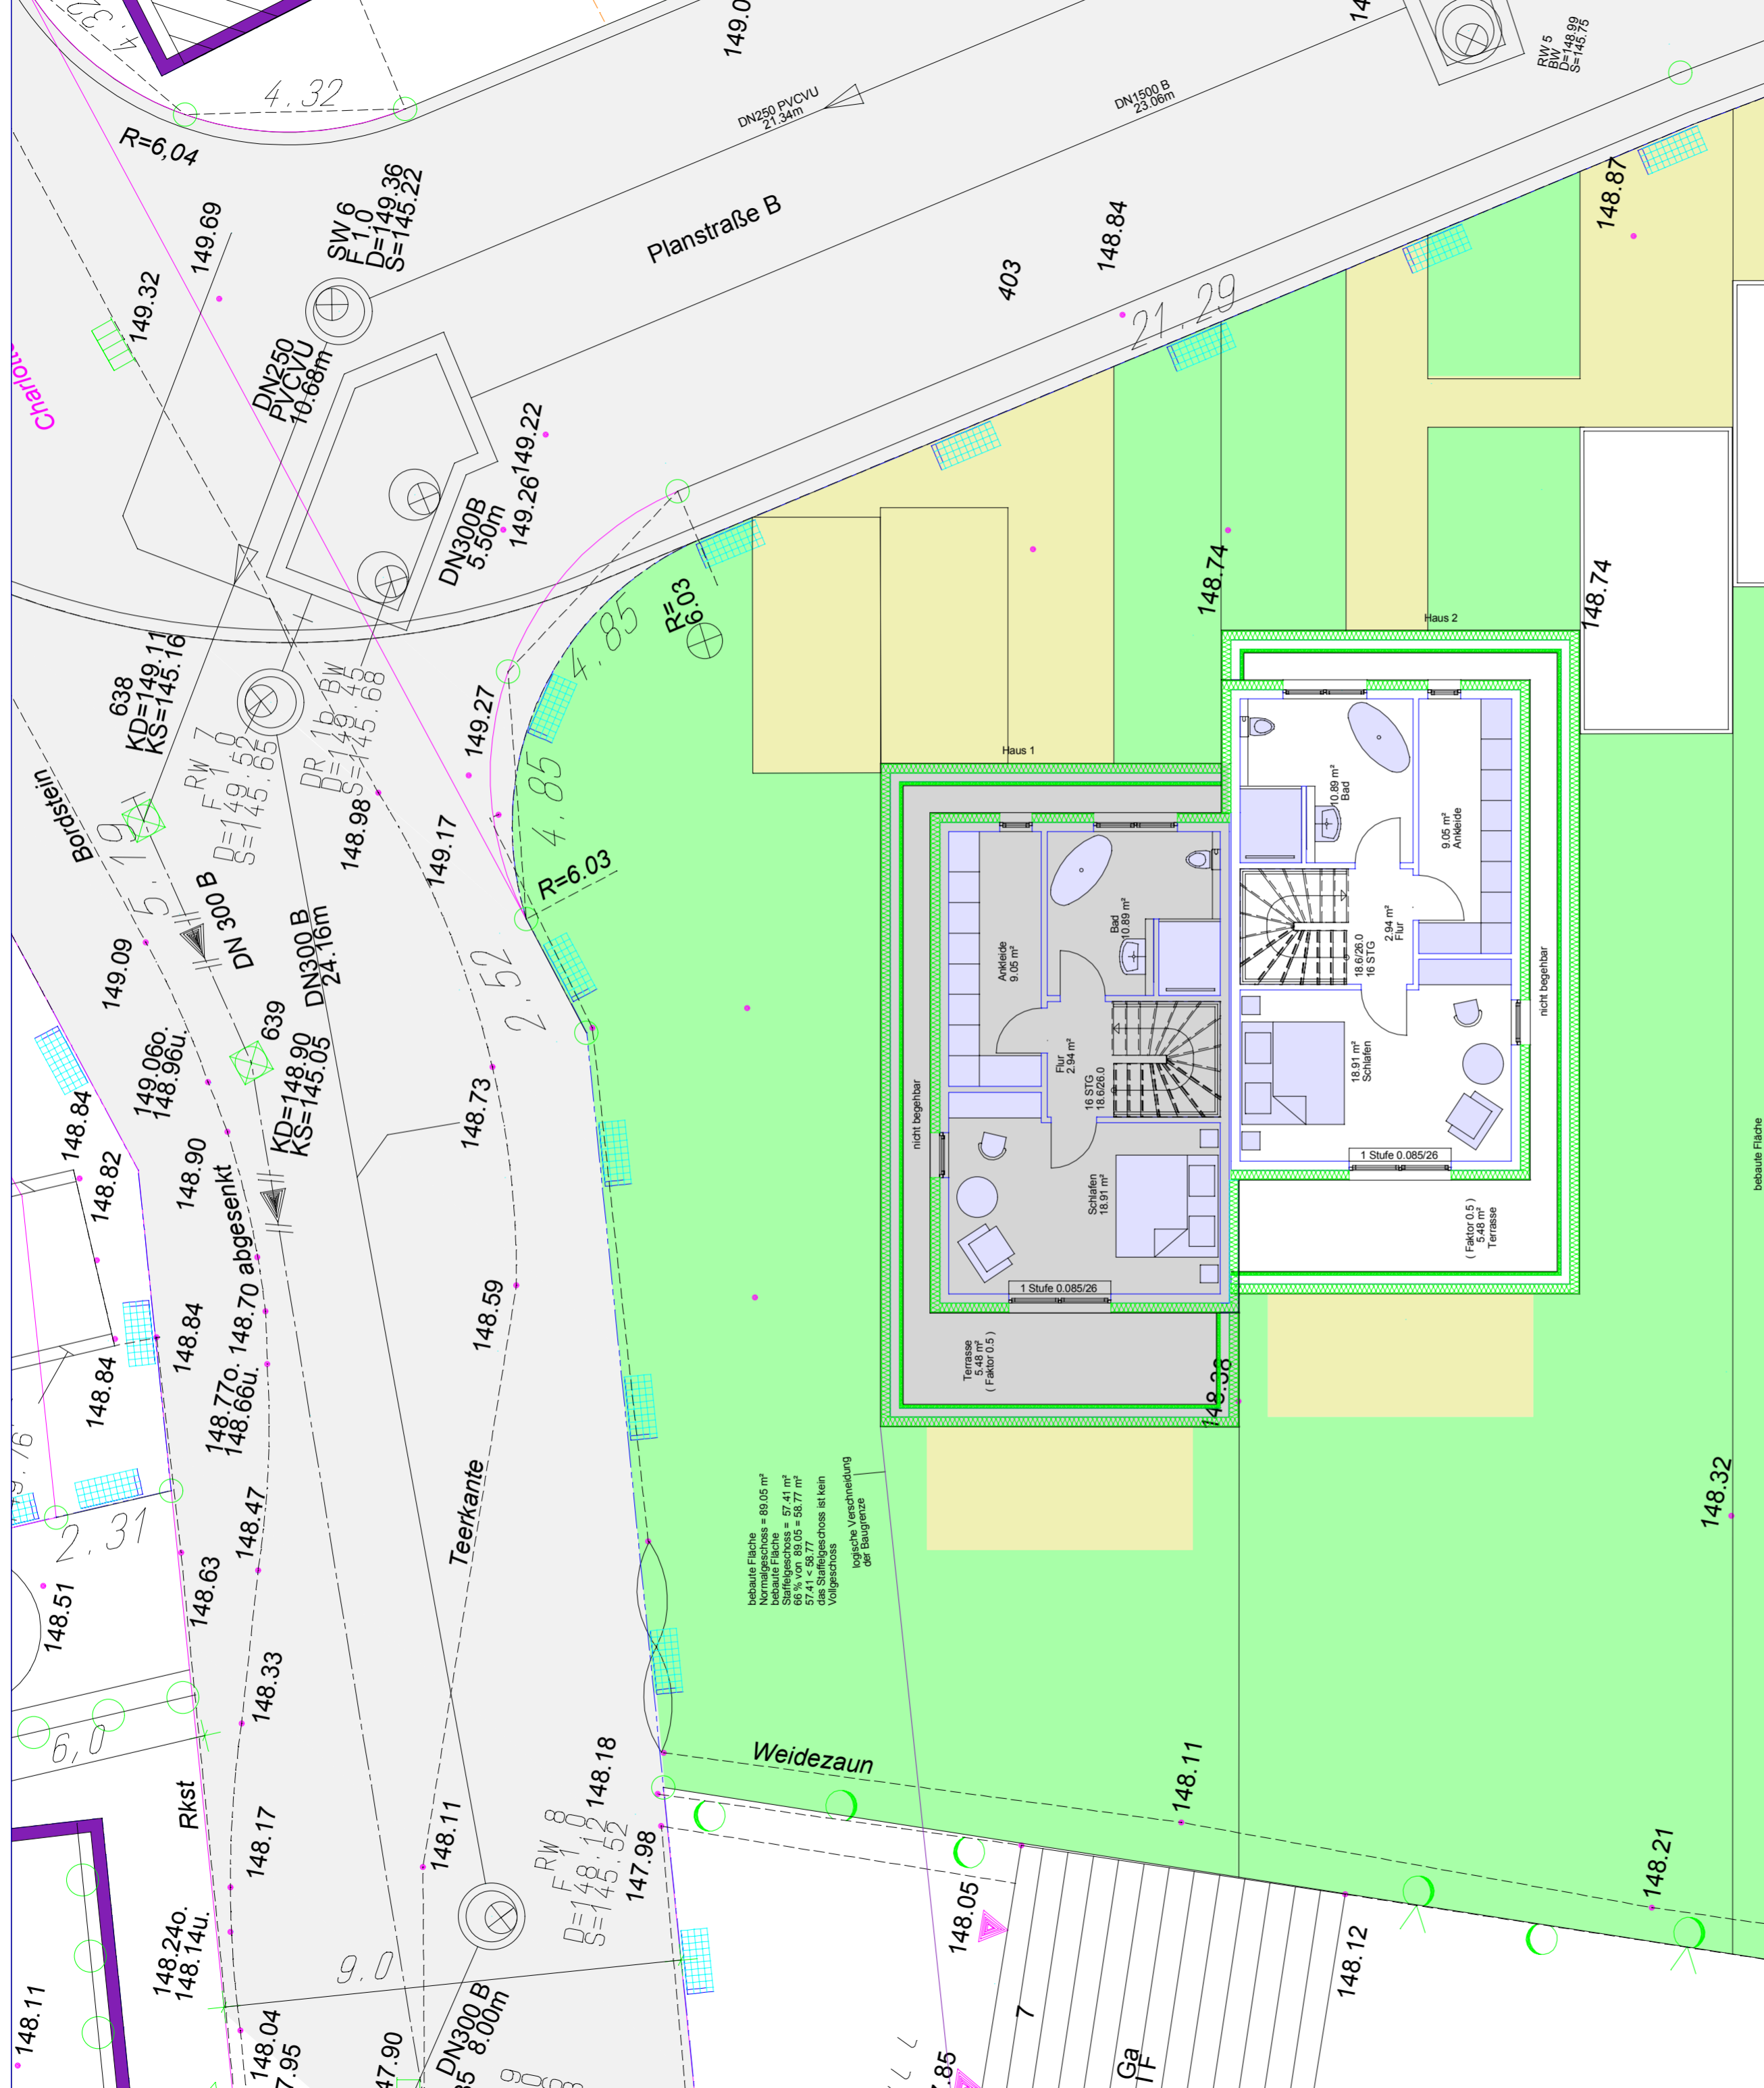

 **hünefeld**
architektur
Kemnader Strasse 322 44797 Bochum
fon. 0234-97337738 fax 0234-97337739
Email: inf@huenefeld-architektur.de

Projekt: Errichtung eines Einfamilienhauses
Charlottenstr. 5a
44 799 Bochum

Bauherr: Peter Bollmann
Querenburgerstr. 40
44789 Bochum

Datum 14.12.2023

Masstab 1:100

Index

Blattnr.

Planinhalt
Staffelgeschoss

Datum 14.12.2023

Datum 14.12.2023

Bauherr

Architekt