


**hüenefeld**  
 architektur  
 Kemnader Strasse 322 44797 Bochum  
 fon. 0234-97337738 fax 0234-97337739  
 Email: inf@huenefeld-architektur.de

Projekt: Errichtung eines Einfamilienhauses  
 Charlottenstr. 5b  
 44 799 Bochum


Bauherr: Peter Bollmann  
 Querenburgerstr. 40  
 44789 Bochum

Datum 14.12.2023 Masstab 1:100

Index Blattnr. Planinhalt  
 Erdgeschoss

Datum 14.12.2023 Datum 14.12.2023

Bauherr Architekt

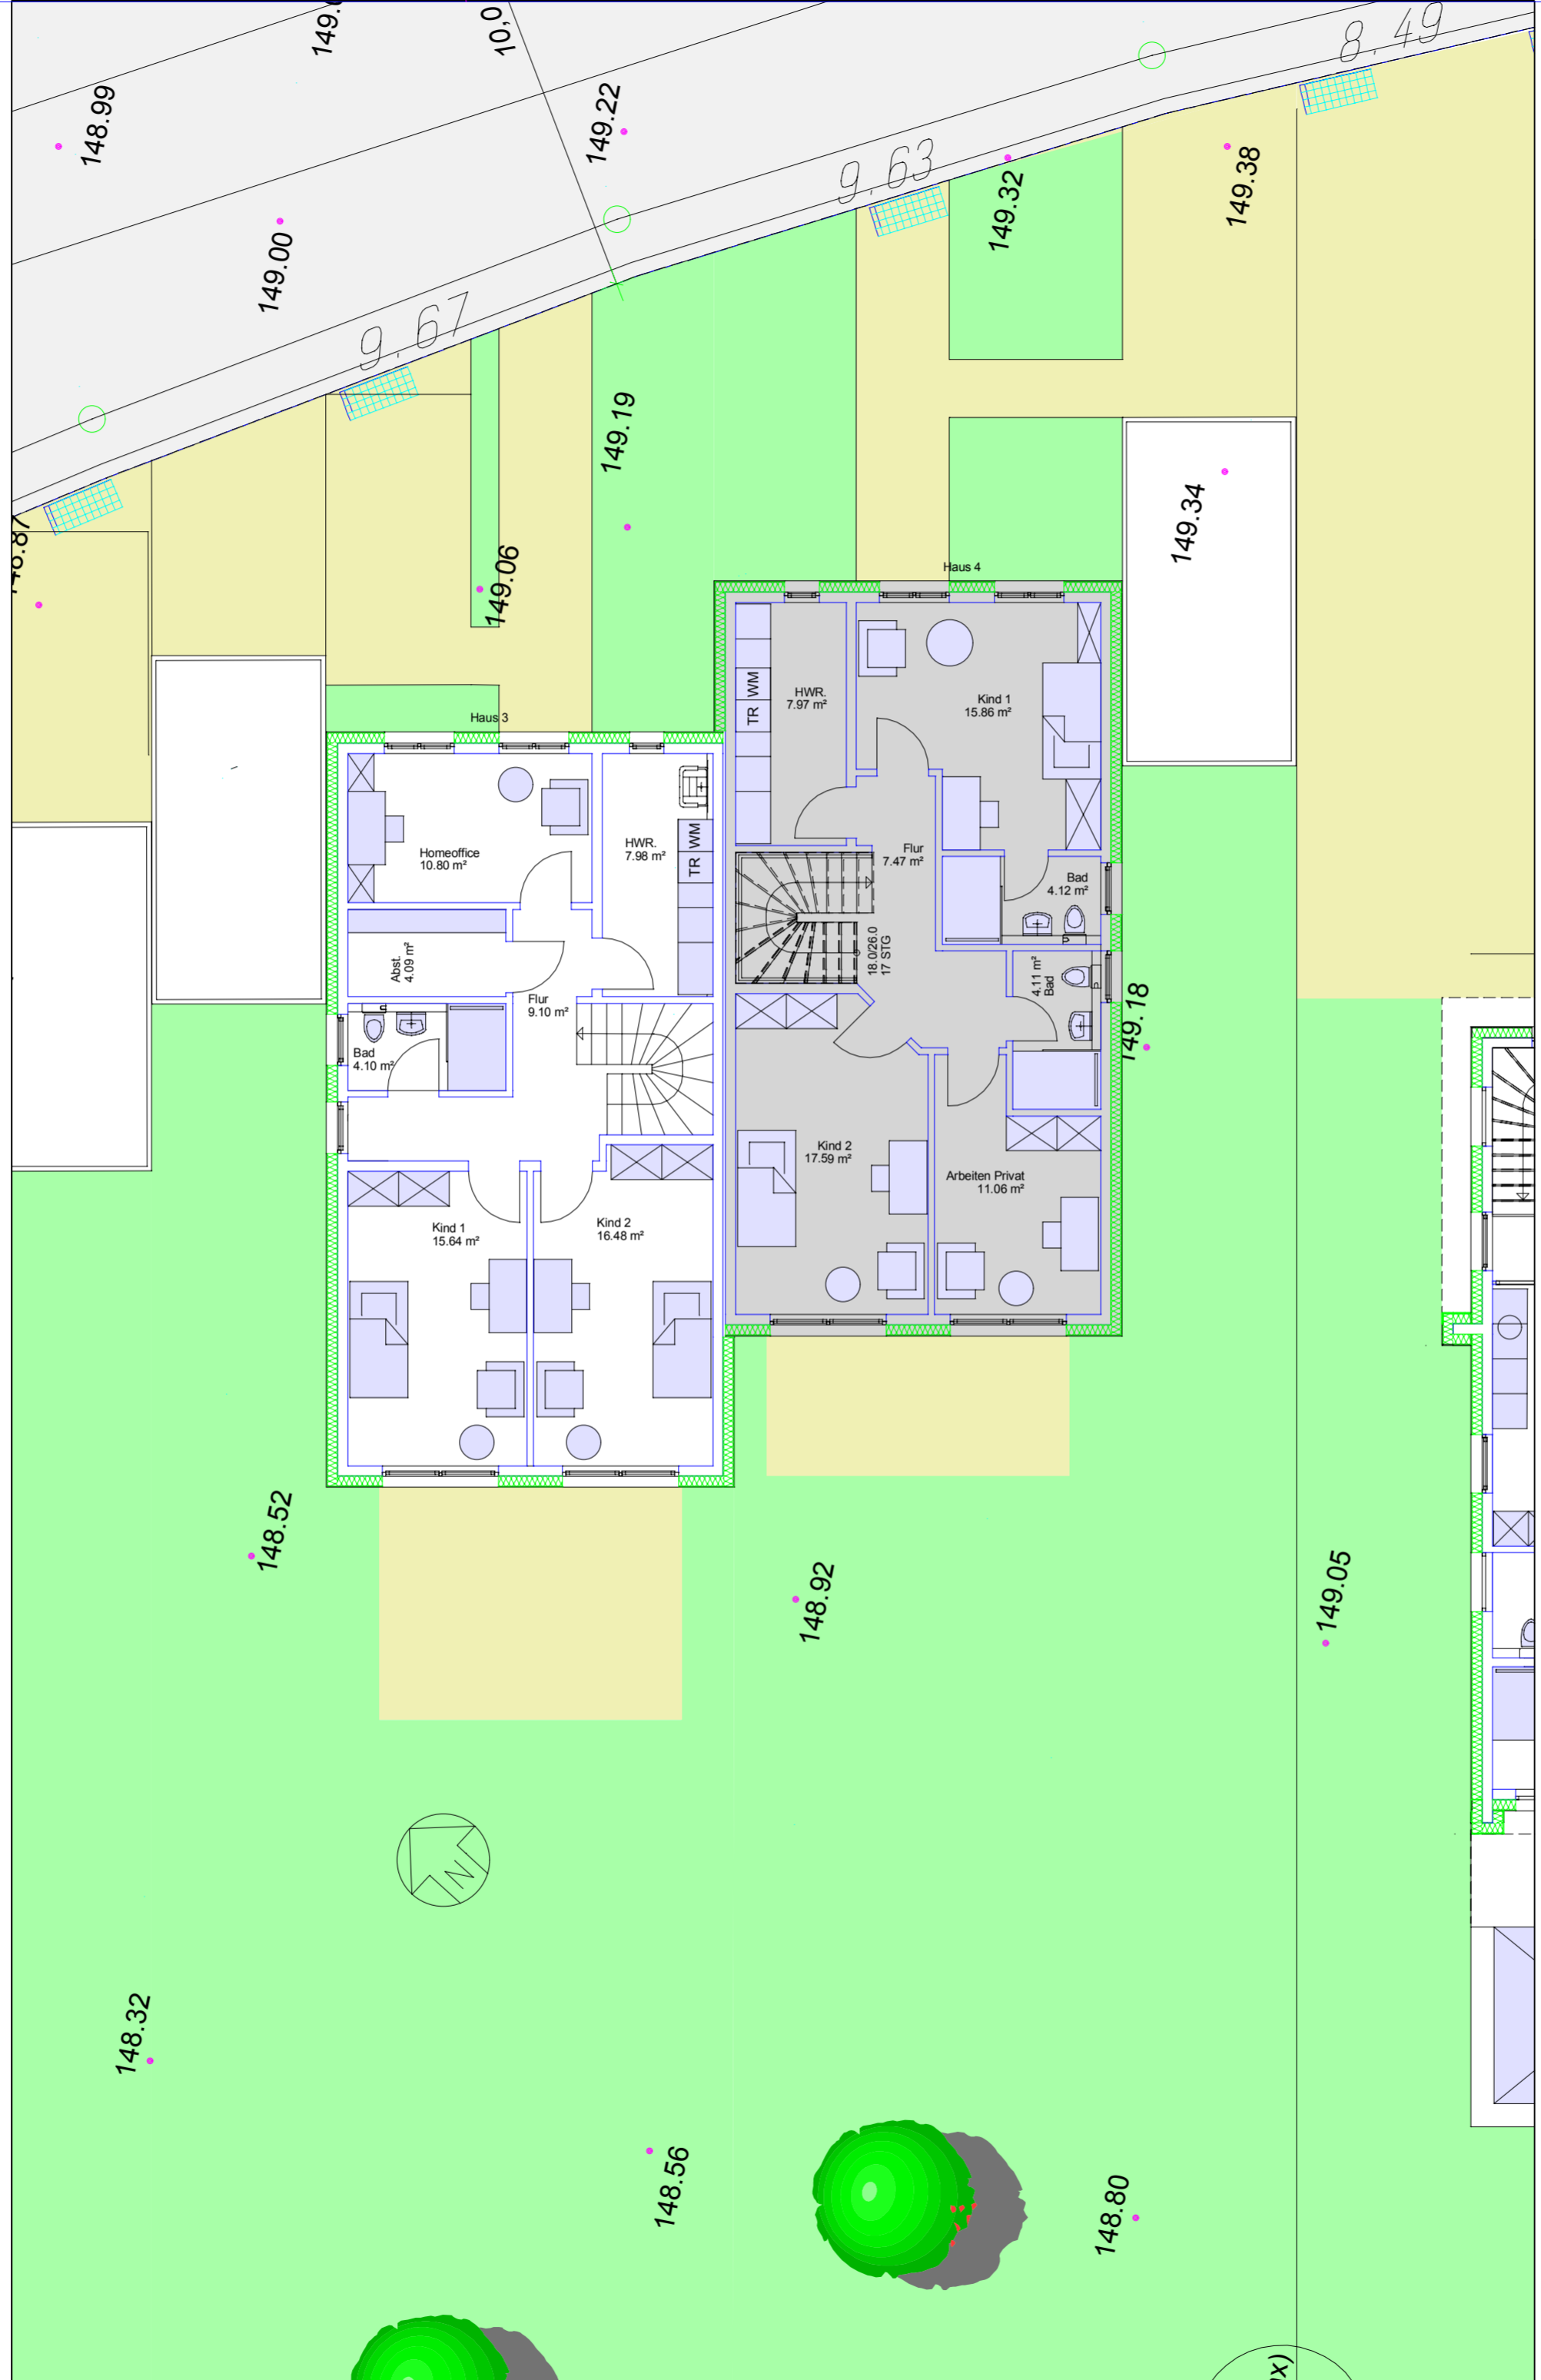

**hünefeld**  
architektur

Kemnader Strasse 322 44797 Bochum  
fon. 0234-97337738 fax 0234-97337739  
Email: inf@huenefeld-architektur.de

Projekt: Errichtung eines Einfamilienhauses  
Charlottenstr. 5b  
44 799 Bochum

Bauherr: Peter Bollmann  
Querenburgerstr. 40  
44789 Bochum

Datum 14.12.2023

Masstab 1:100

Index

Blattnr.


Planinhalt  
Obergeschoss

Datum 14.12.2023

Datum 14.12.2023

Bauherr

Architekt

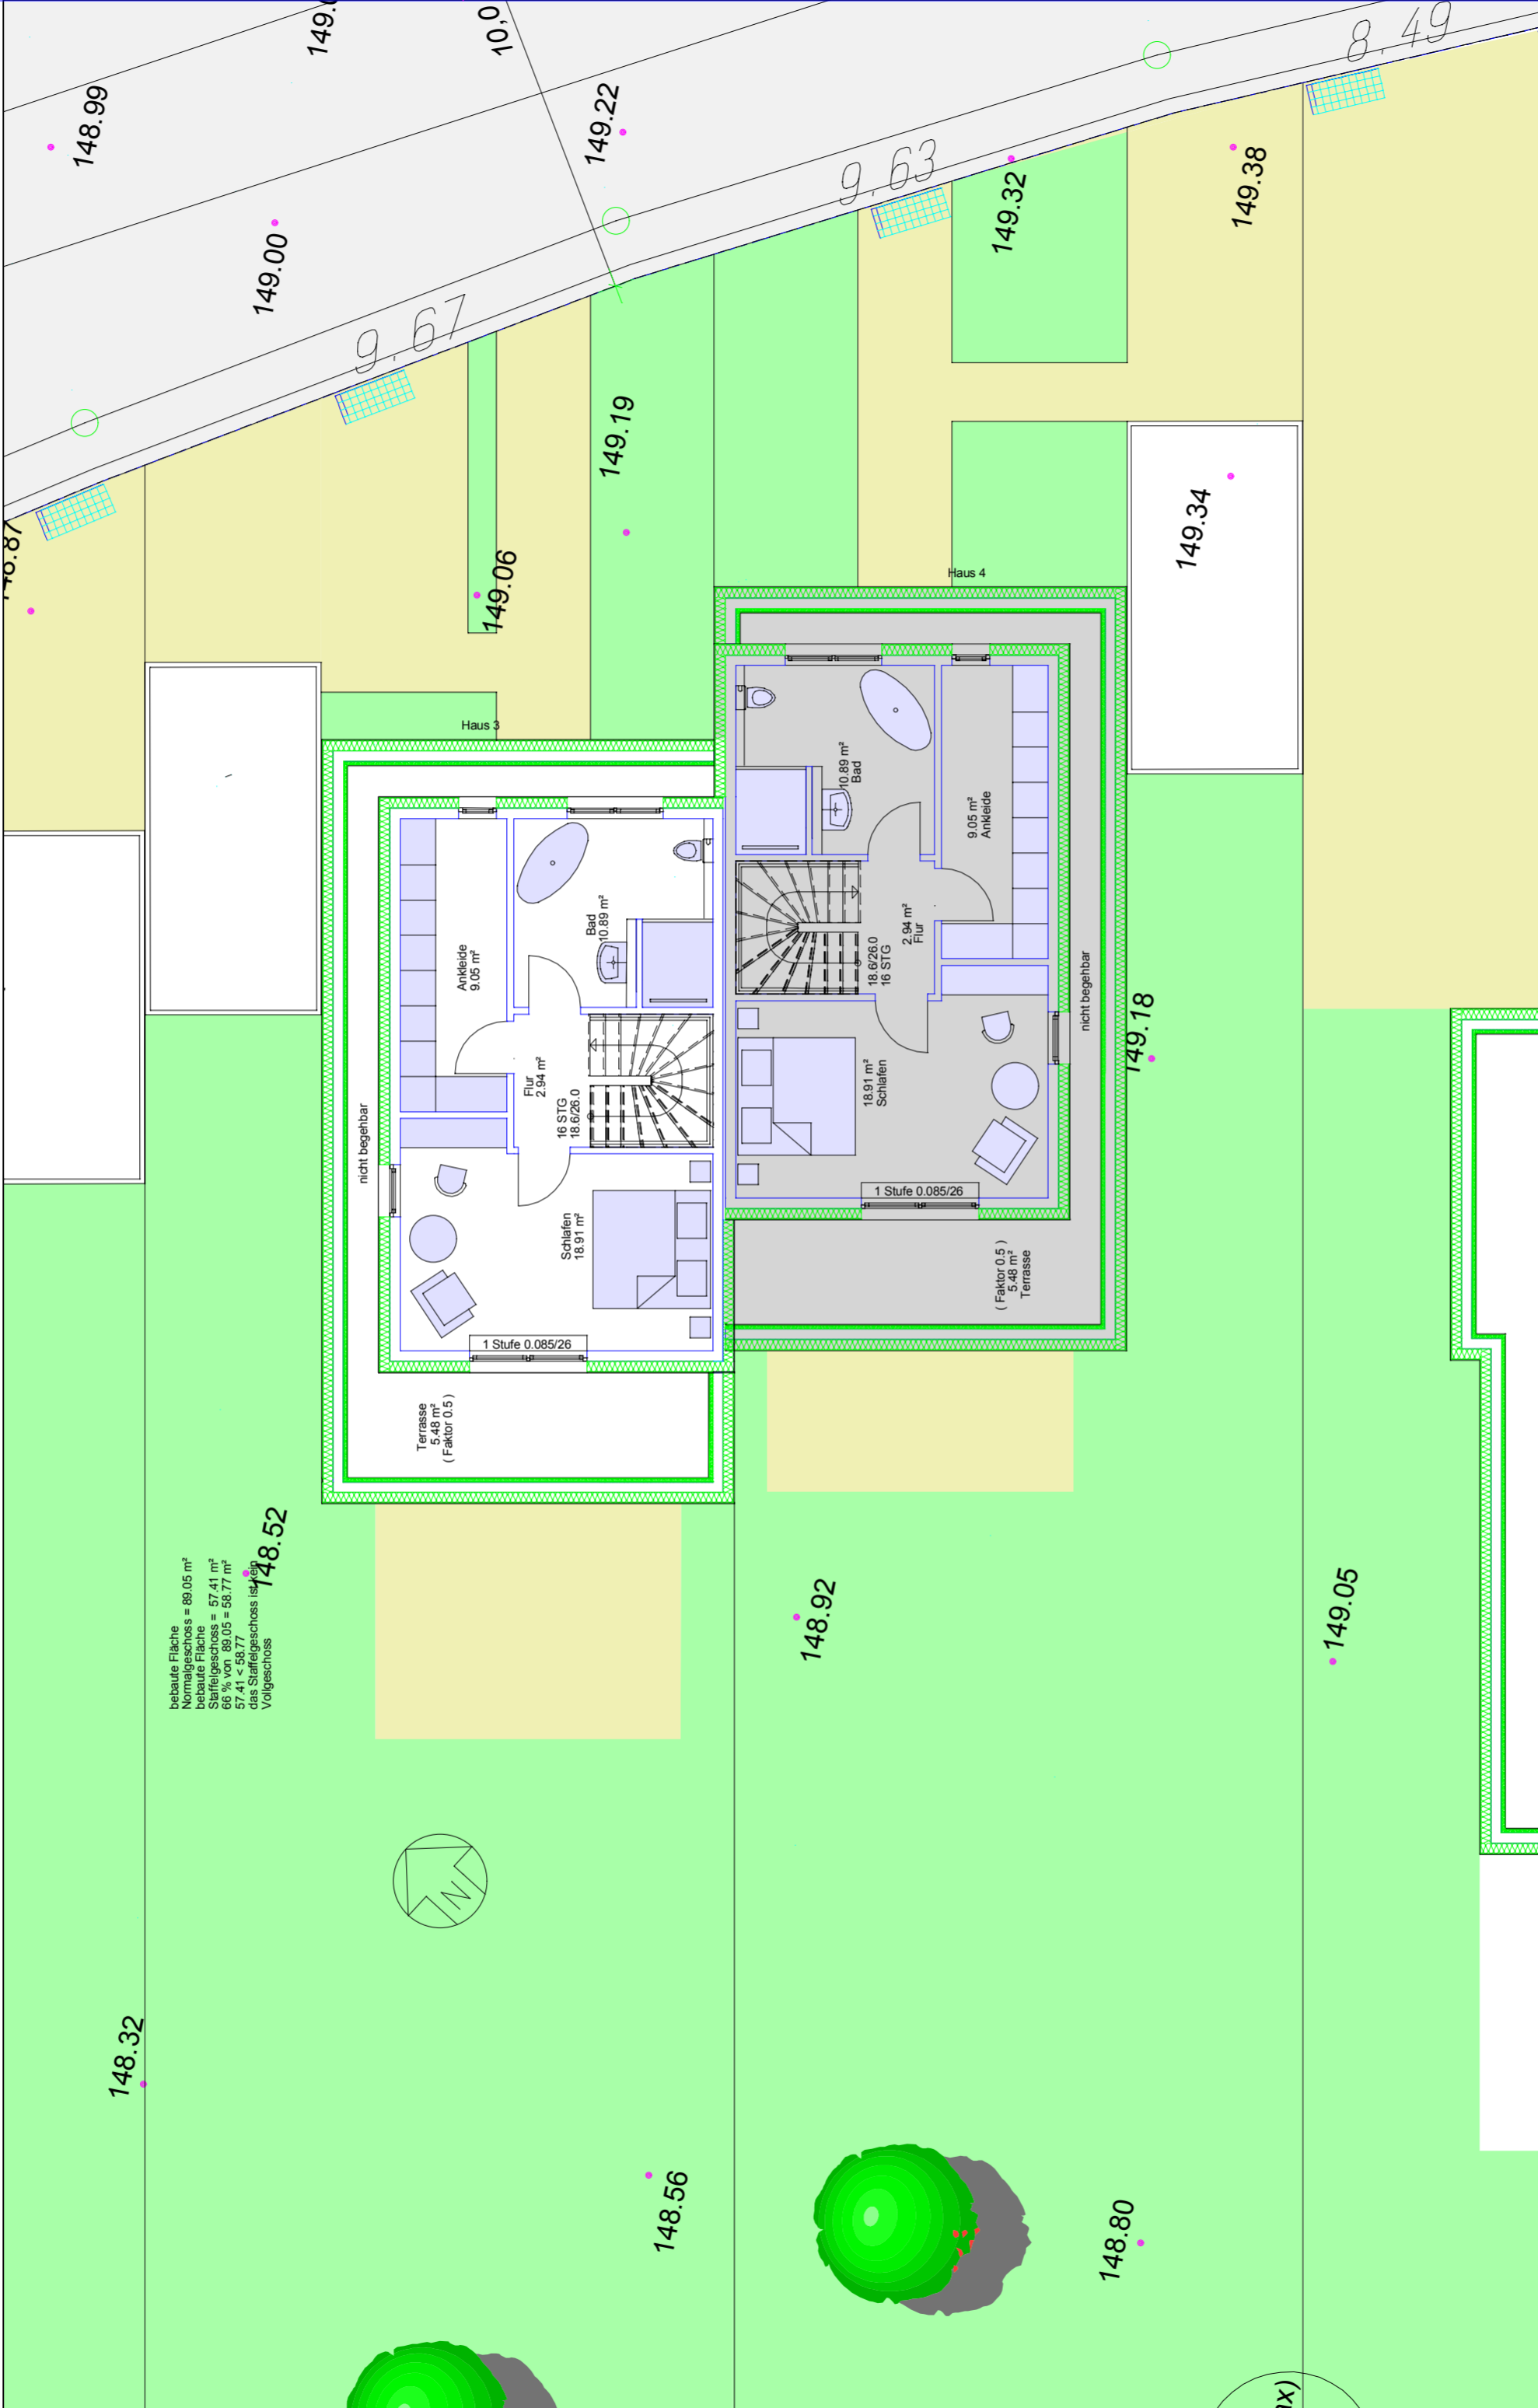

bebaut Fläche = 89.05 m²  
 Normalgeschoss = 57.41 m²  
 bebaute Fläche = 57.41 m²  
 66.3% < 68.05 = 58.77 m²  
 das Staffageschoss ist  
 Vergleichs

148.32

148.52

148.56

148.92

148.80

149.05

149.18

149.34

149.32

149.38

149.06

149.19

149.22

149.00


148.87

9.67

9.63

8.49

10.0

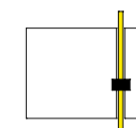

**hünefeld**  
architektur

Kemnader Strasse 322 44797 Bochum  
 fon. 0234-97337738 fax 0234-97337739  
 Email: inf@huenefeld-architektur.de

Projekt: Errichtung eines Einfamilienhauses  
 Charlottenstr. 5b  
 44 799 Bochum

Bauherr: Peter Bollmann  
 Querenburgerstr. 40  
 44789 Bochum

Datum 14.12.2023

Masstab 1:100

Index

Blattnr.

Planinhalt  
 Staffelgeschoss

Datum 14.12.2023

Datum 14.12.2023

Bauherr

Architekt